

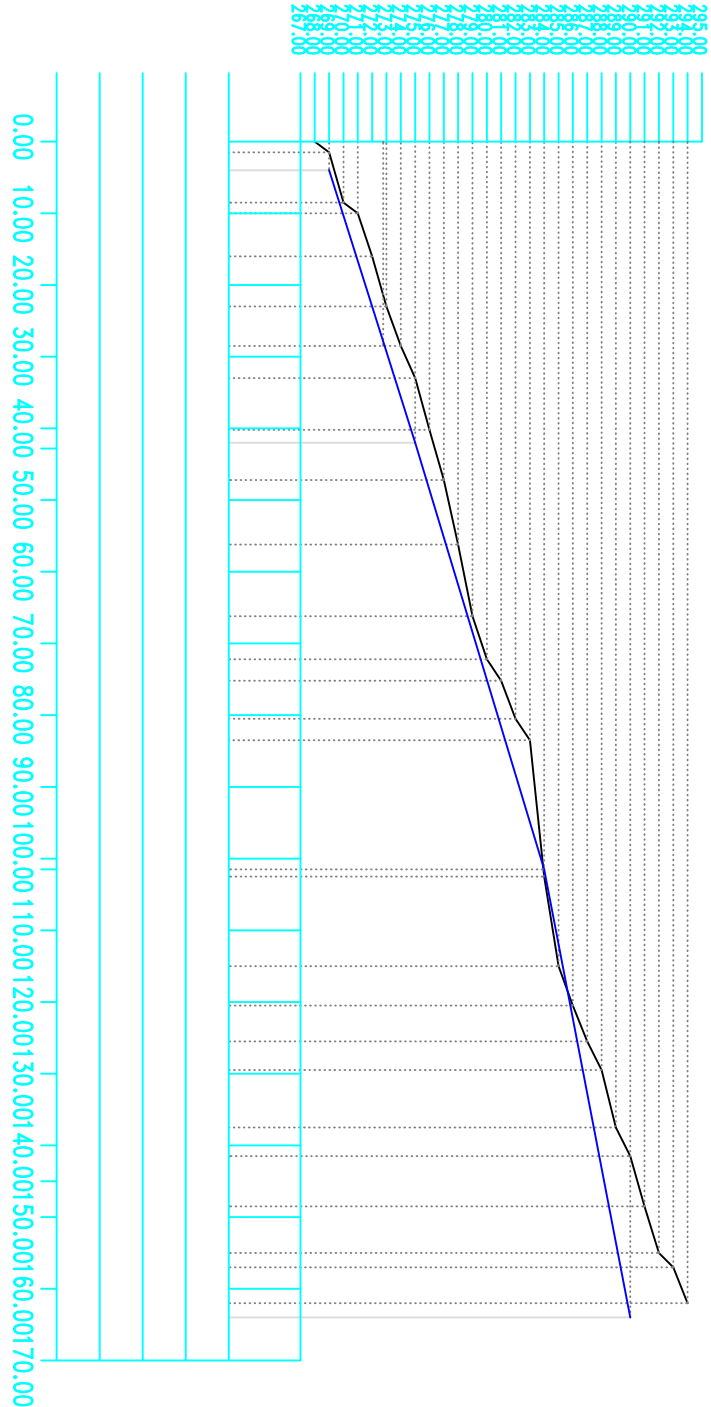
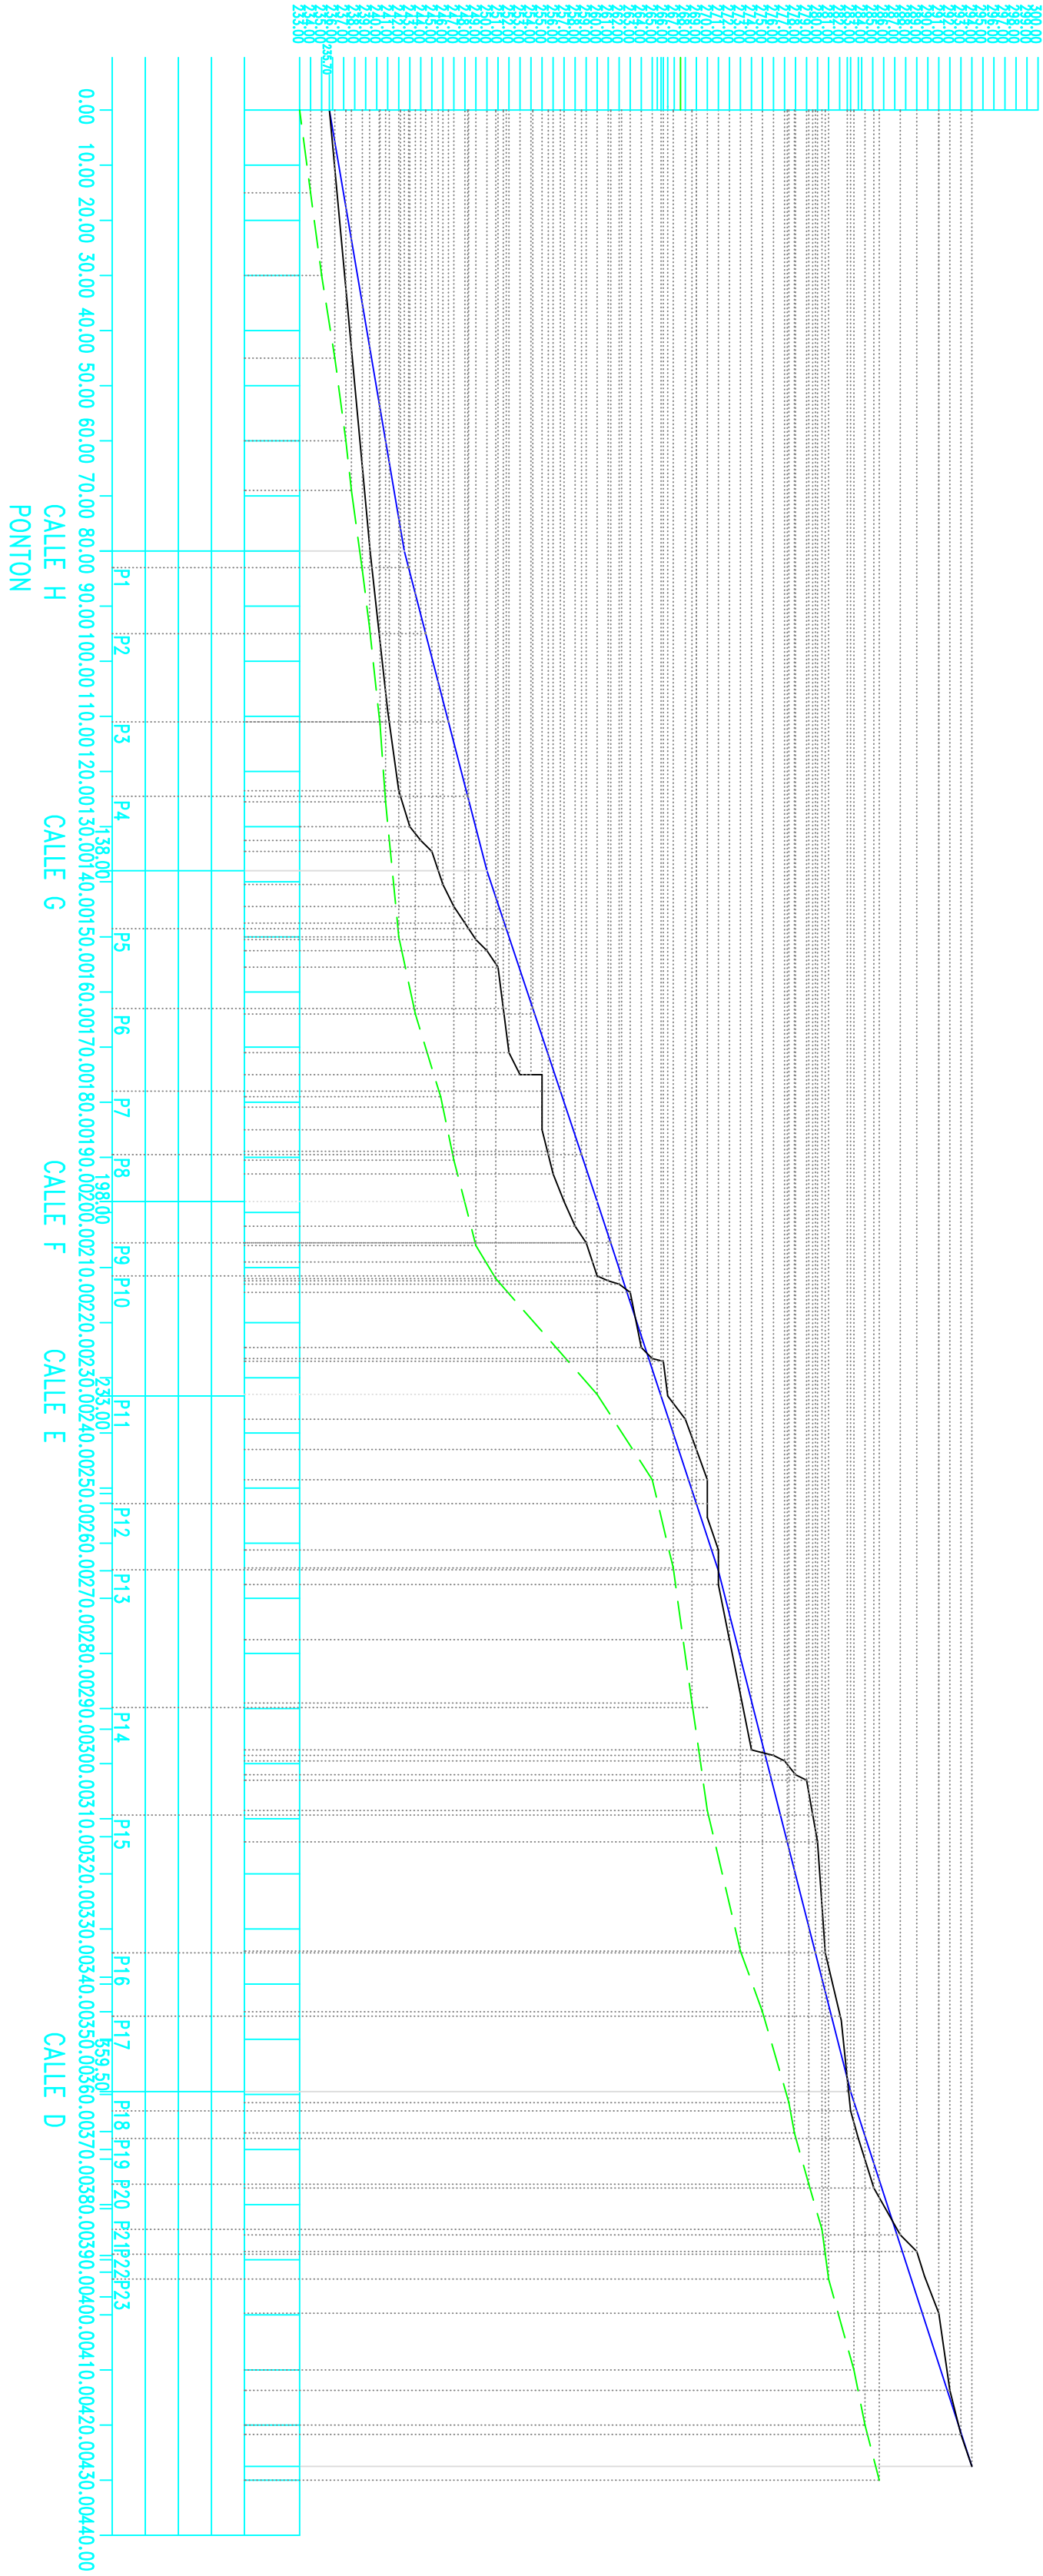
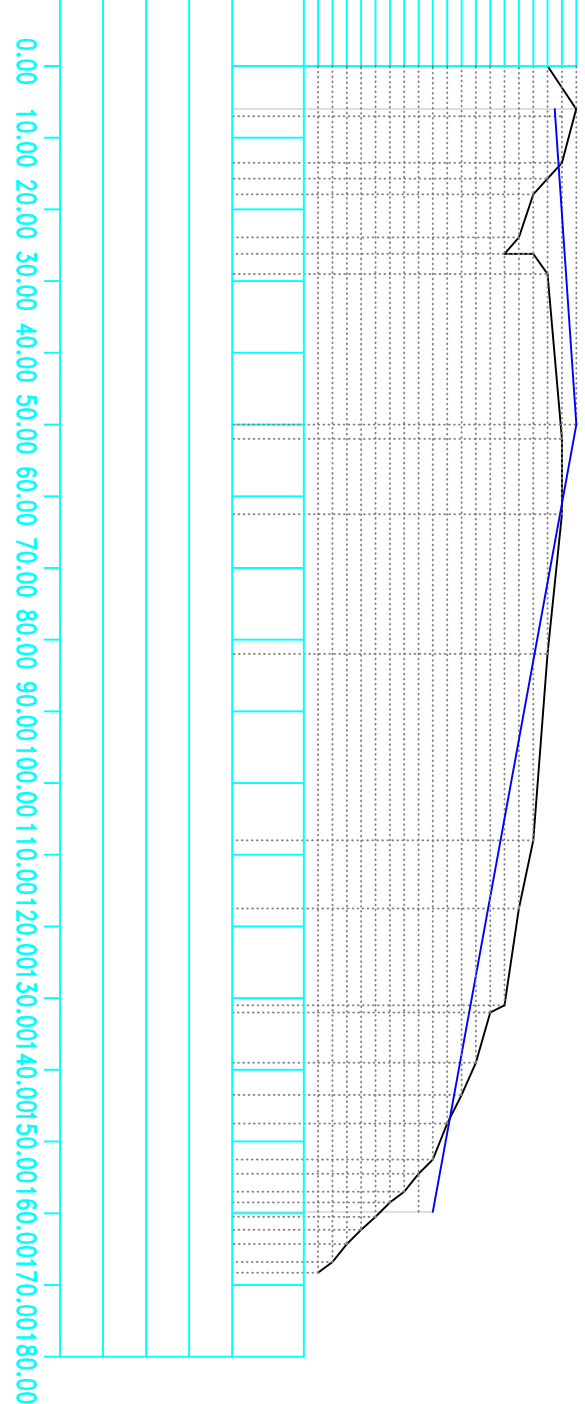
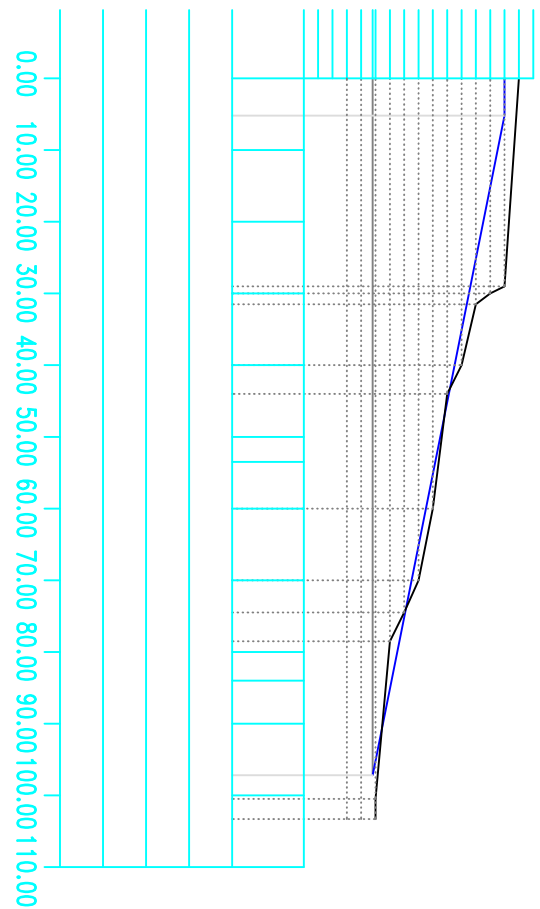


PERFILES LONGITUDINALES

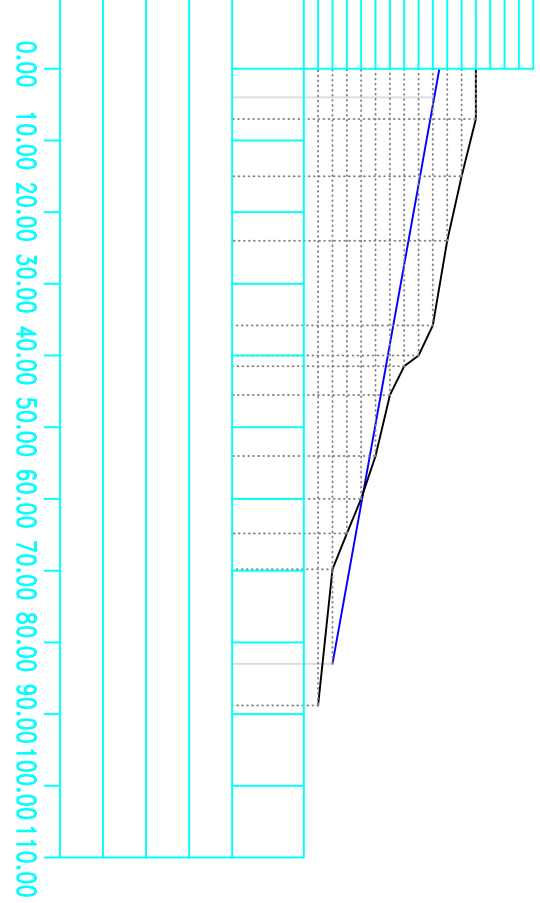

PERFIL LONGITUDINAL L2-L2 CALLE "B"


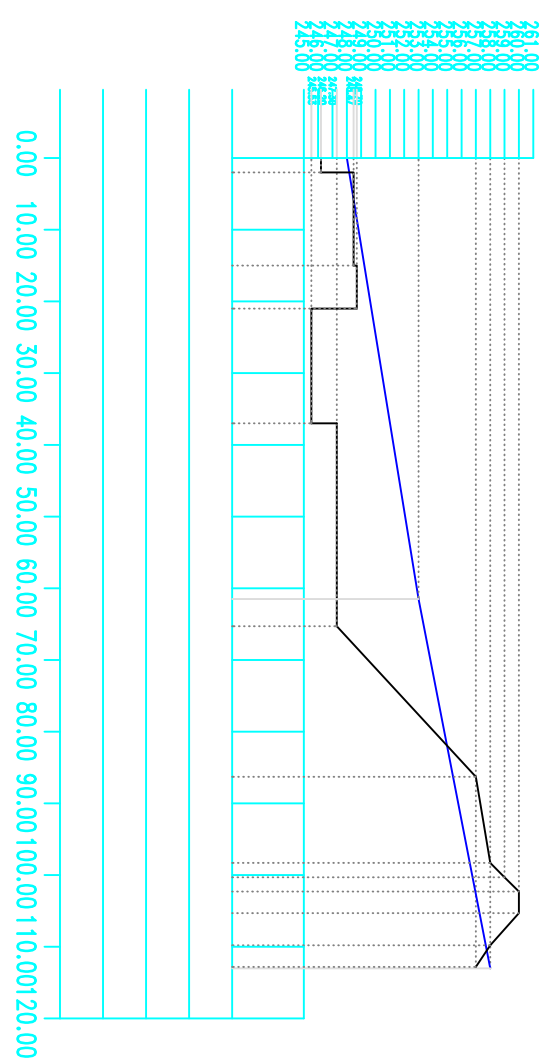


PERFIL LONGITUDINAL L3-L3 CALLE "C"

PERFIL LONGITUDINAL L4-L4 CALLE "D"

PERFIL LONGITUDINAL L5-L5 CALLE "E"

PERFIL LONGITUDINAL L6-L6 CALLE "F"

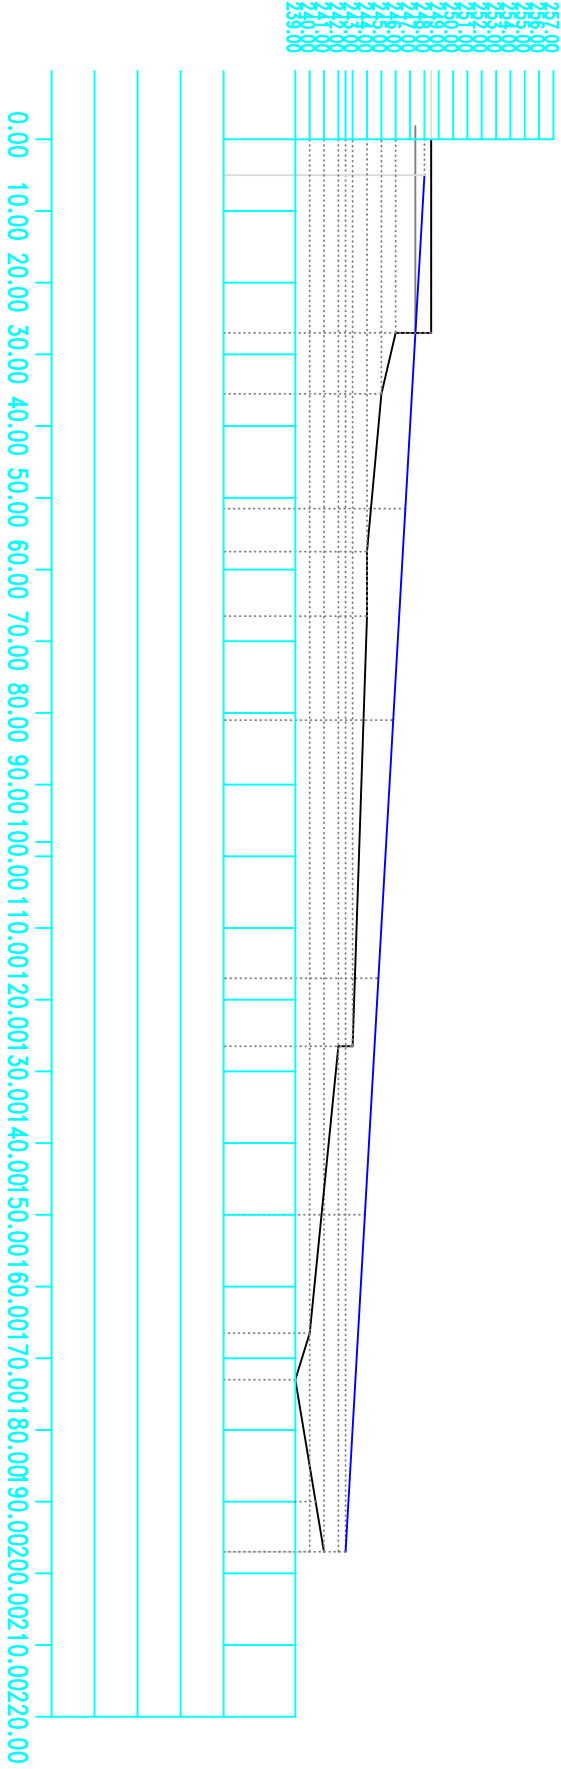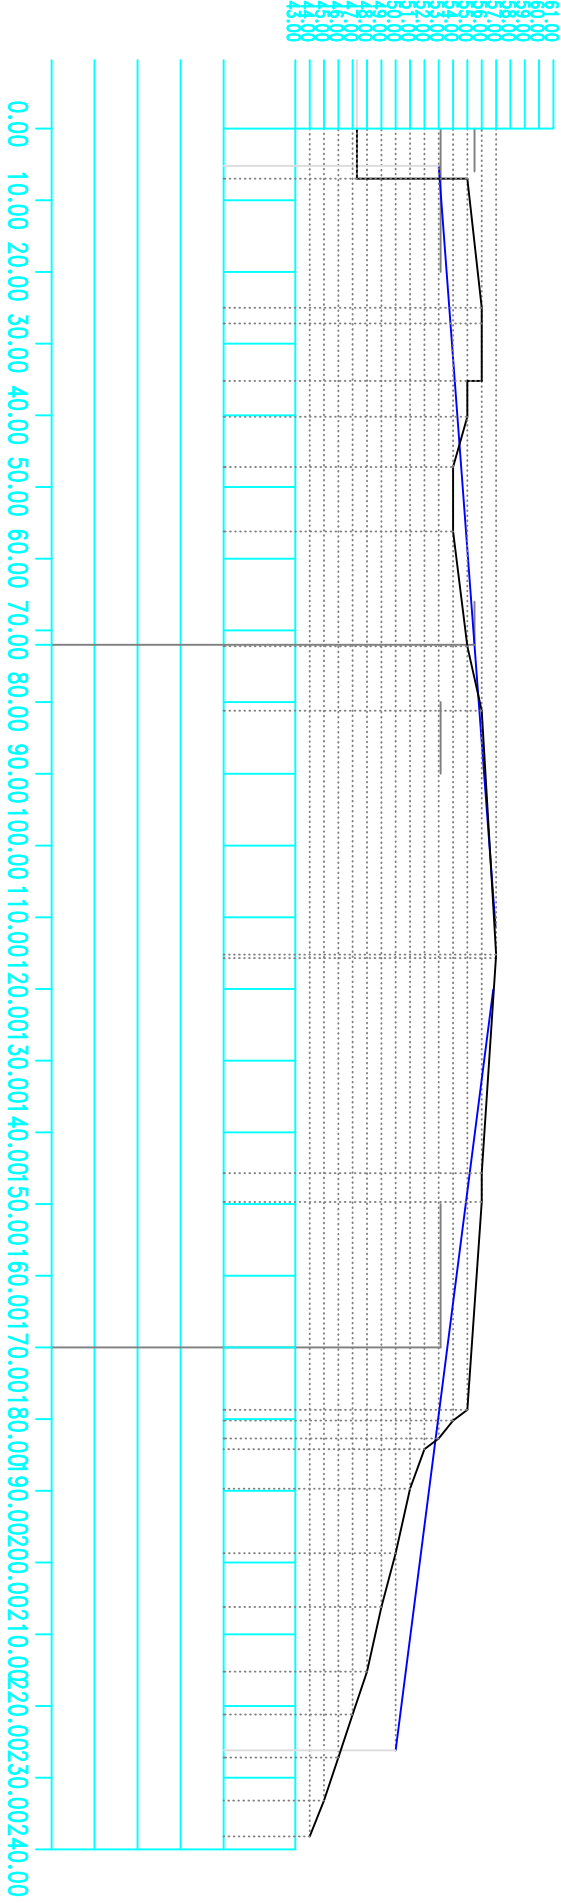

PERFIL LONGITUDINAL L7-L7 CALLE "G"

PERFIL LONGITUDINAL L8-L8 CALLE "H"

PROYECTO N°:		PLAN PARCIAL RESIDENCIAL SAN ISIDRO	
2004			
PLANO N°:		PERFILES LONGITUDINALES	
13			
SITUACION:		C/ SAN ISIDRO - TM. LOS REALES	
PROMOTOR:		JUNTA DE COMPENSACION S.A.P.U.R. 7	
ARQUITECTOS:		D. VIDAL, RUIZ GONZALEZ	
DELINEANTE:		D. ANTONIO DOMINGUEZ RODRIGUEZ.	
TELÉFONO - FAX: 922-55-46-60 email: v.alarco@unm.es C/ SANJUANO CUBANO N° 3 - 1° C.P. 38006 SANTA CRUZ DE TENERIFE		FIRMAS ARQUITECTOS:	
		ESCALA: 1:100	
		FECHA: NOV - 05	