
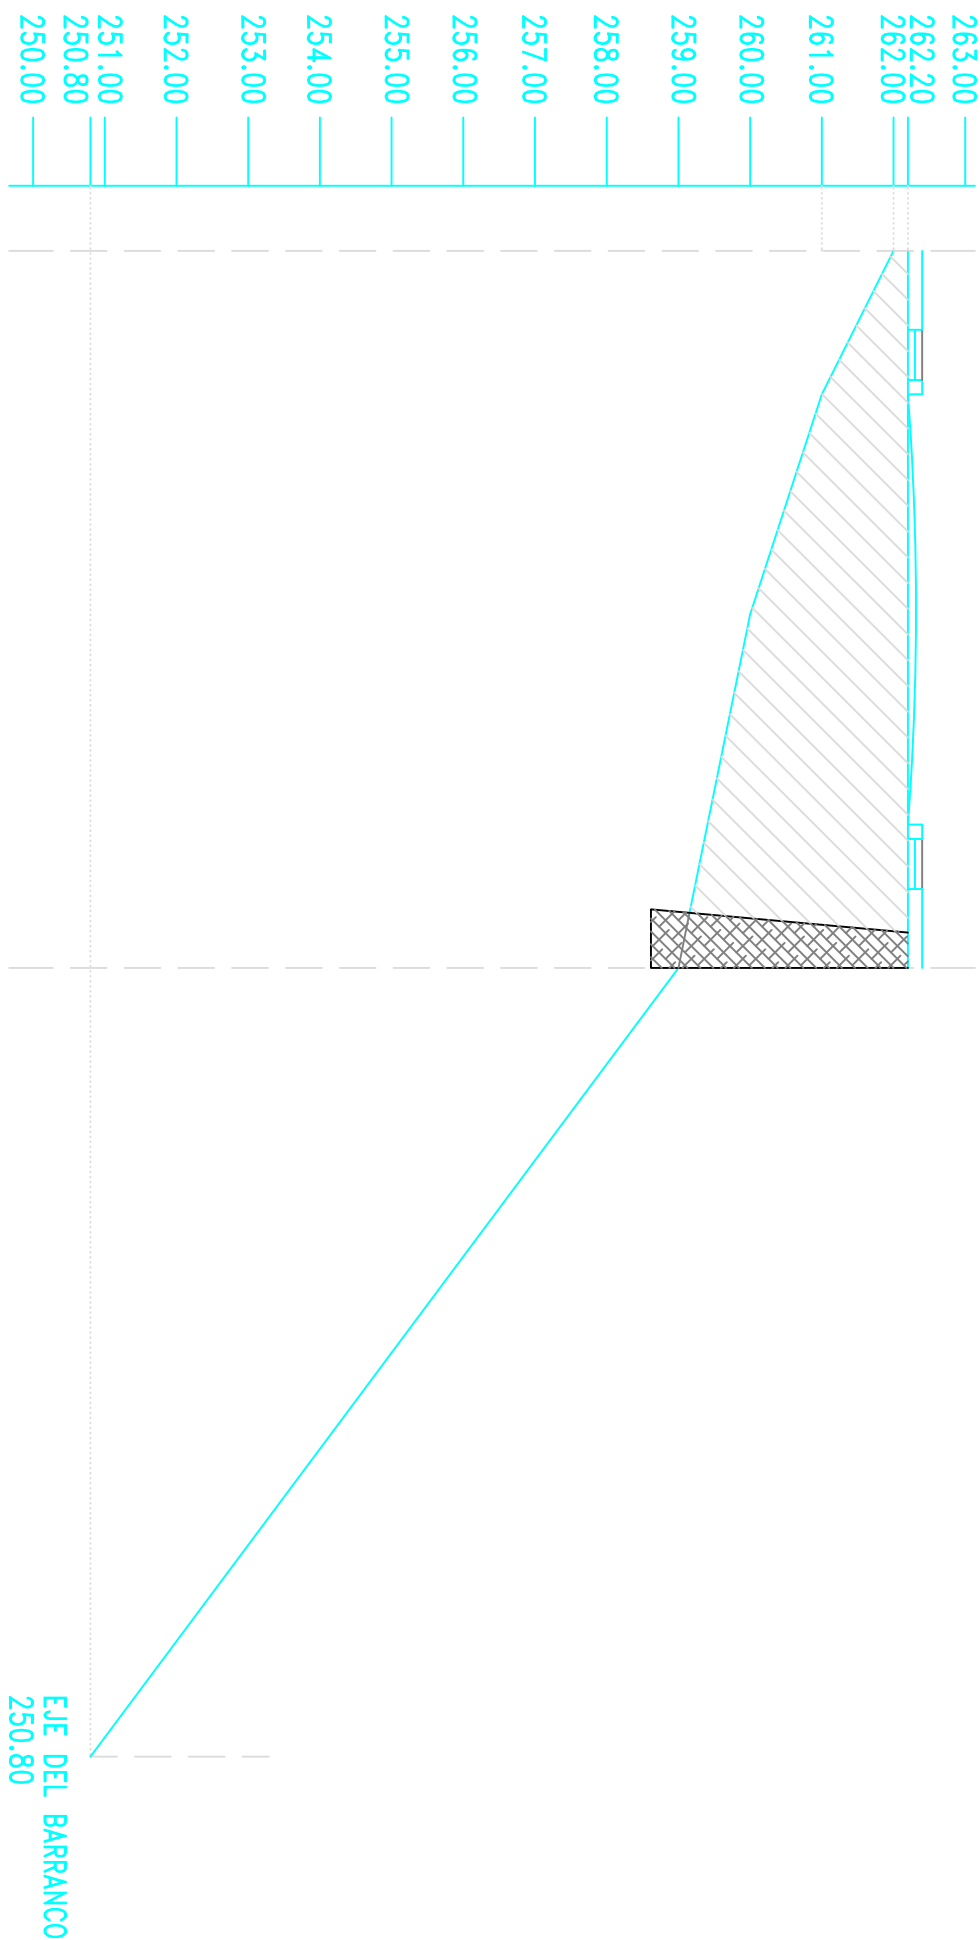
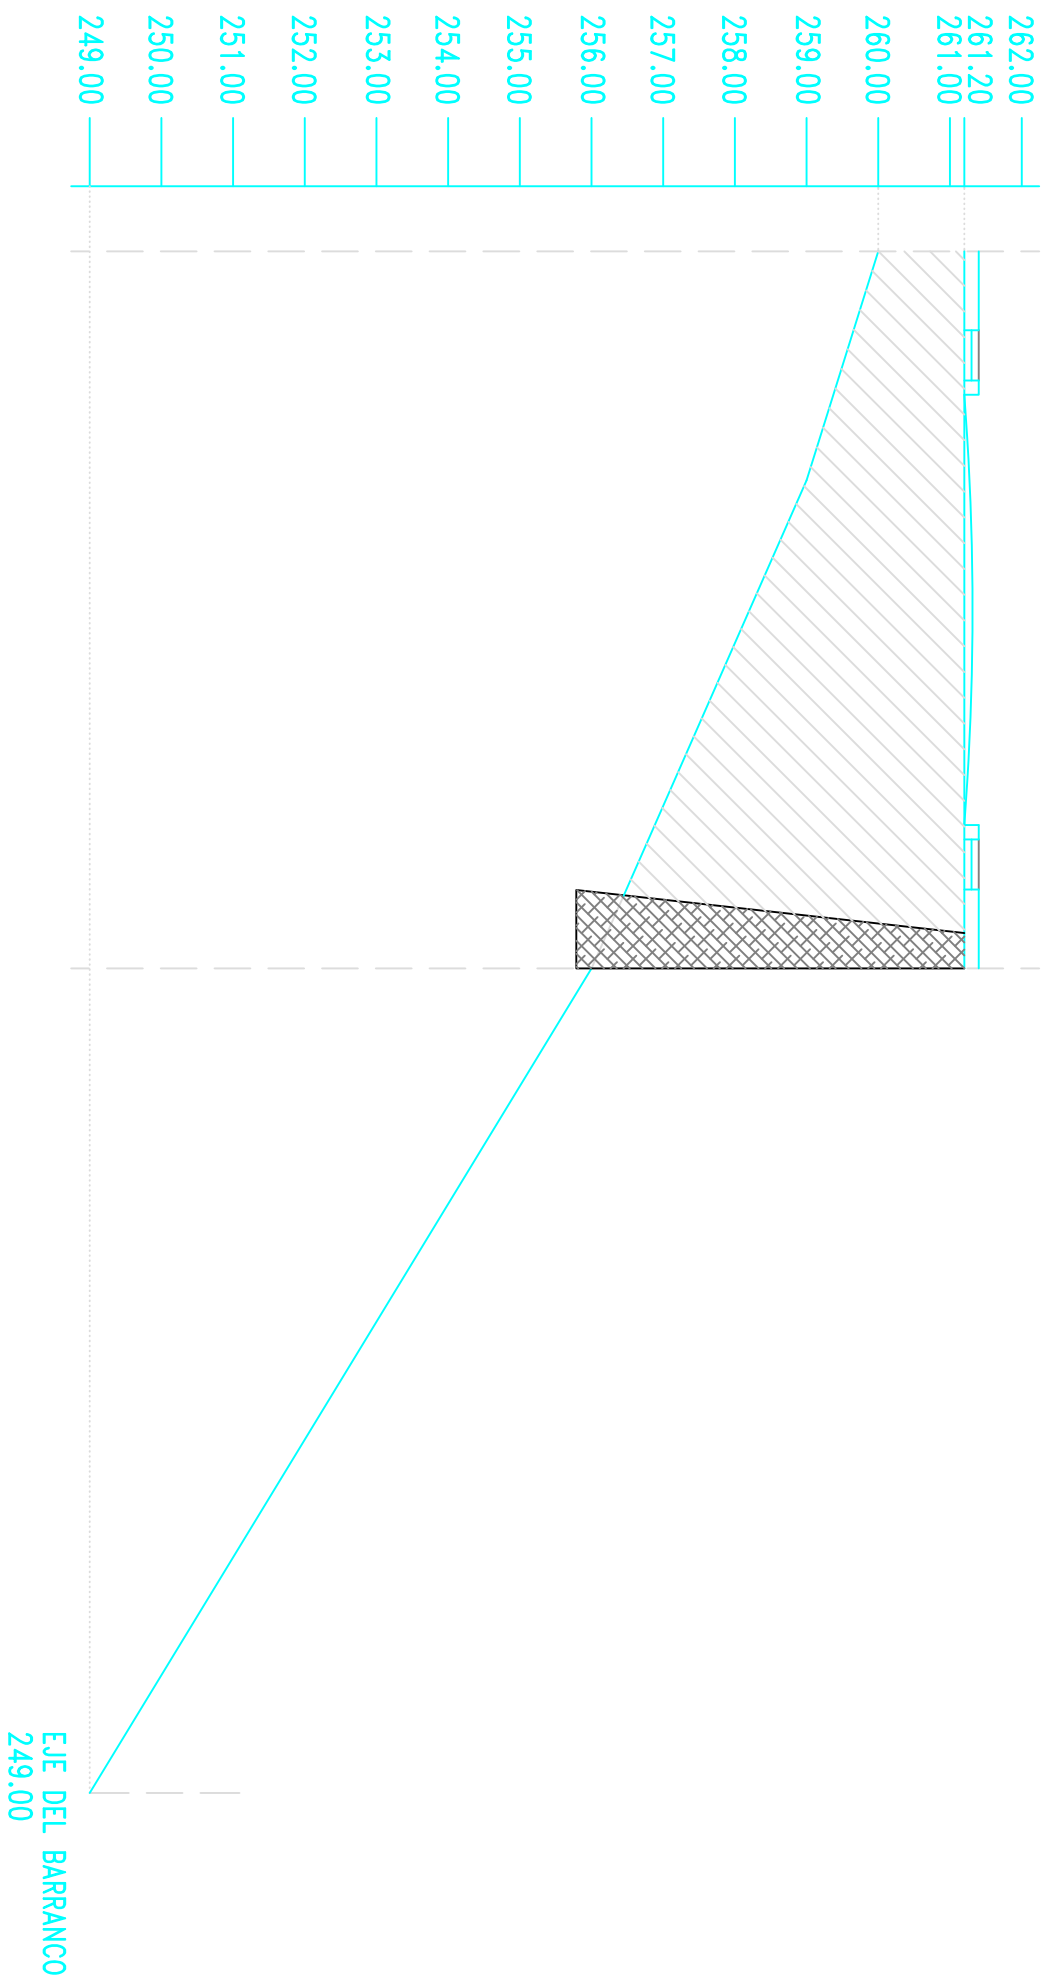
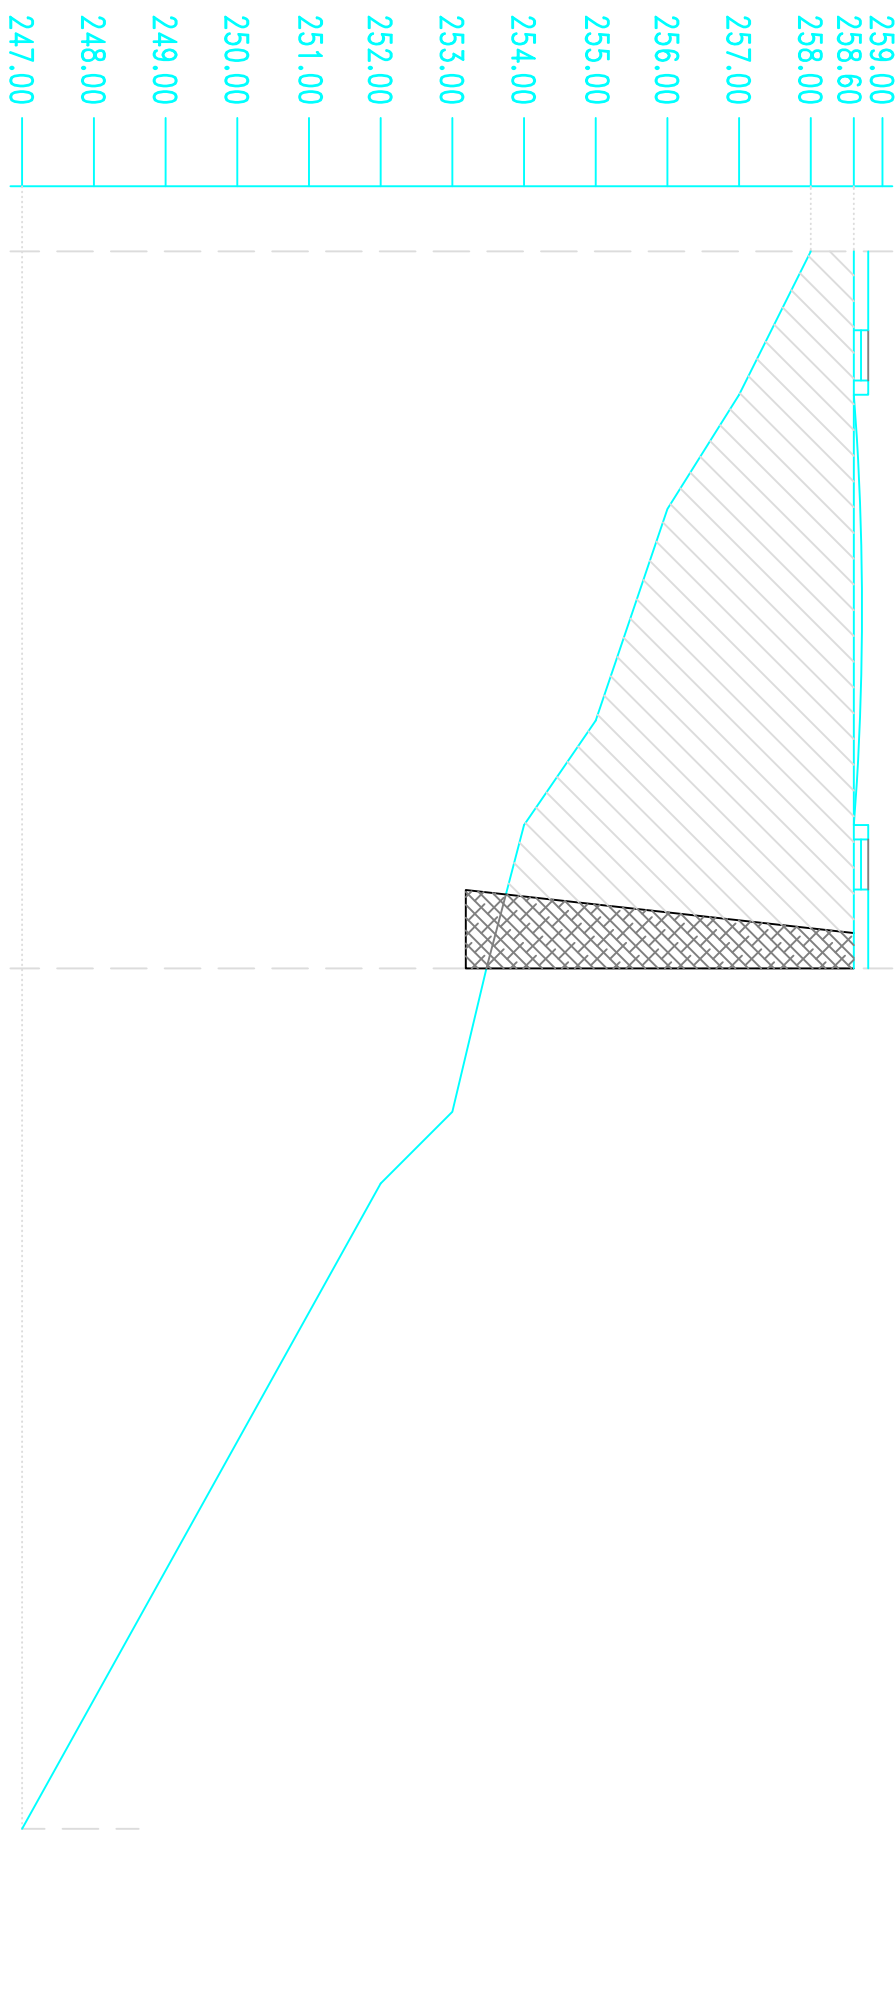
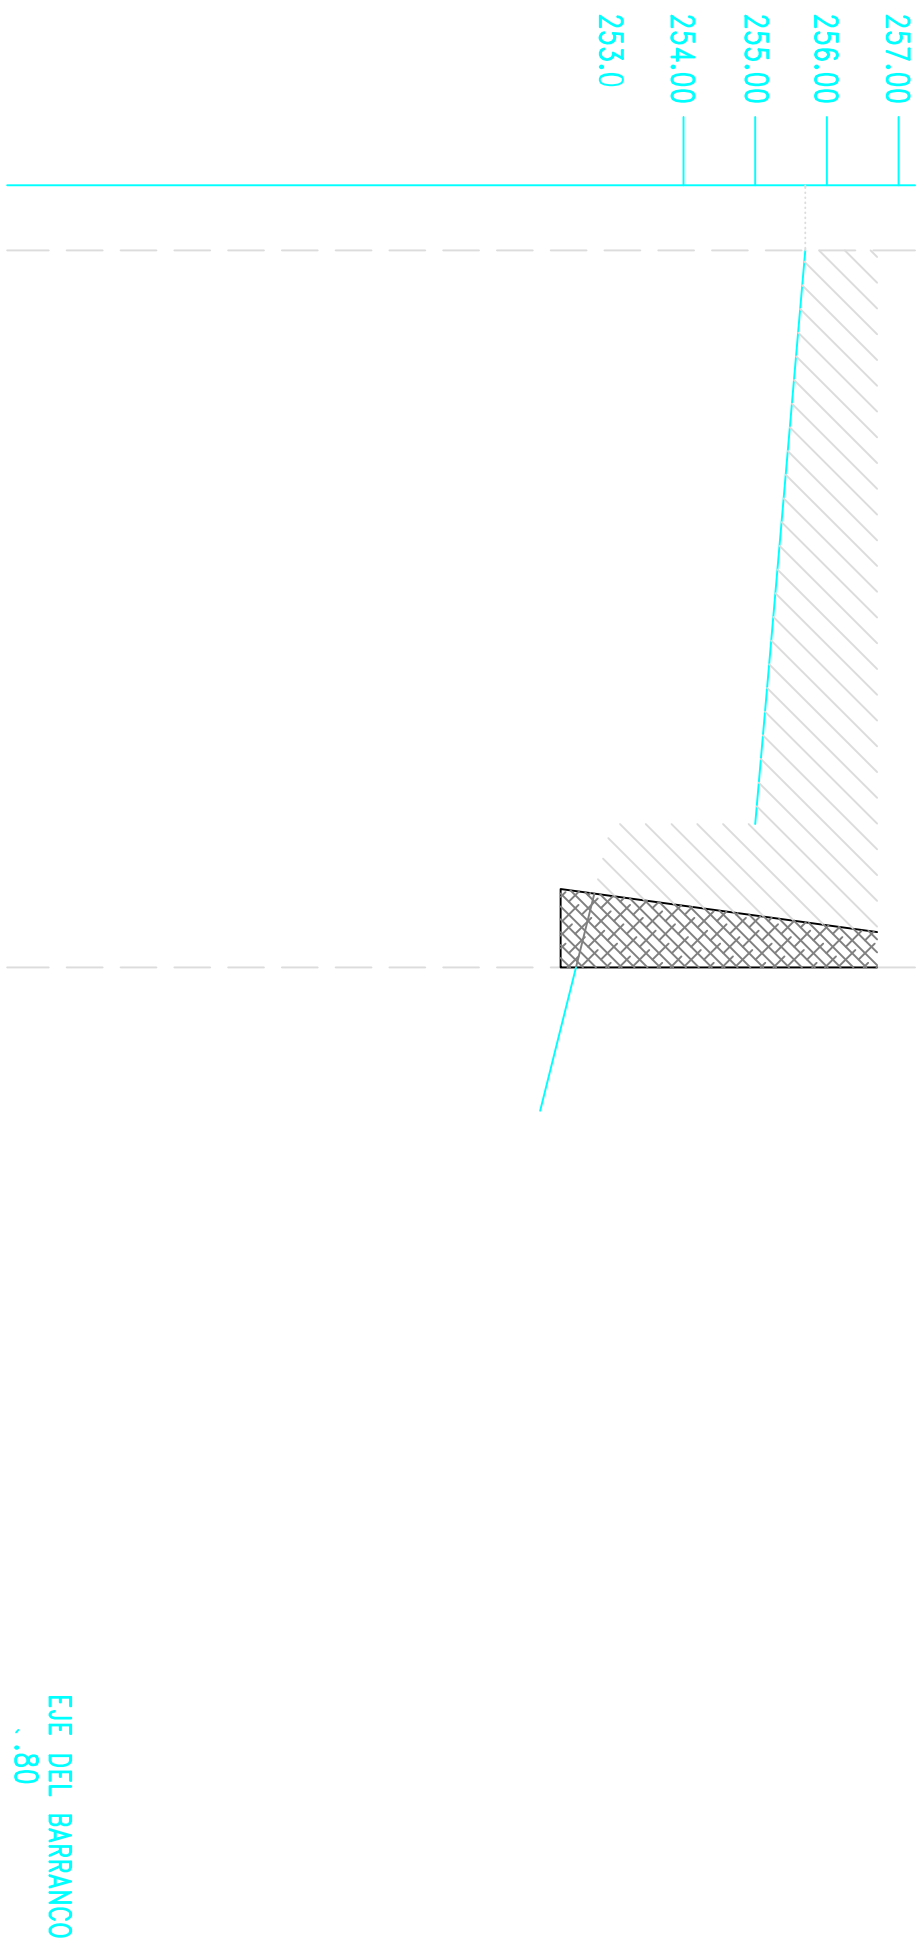
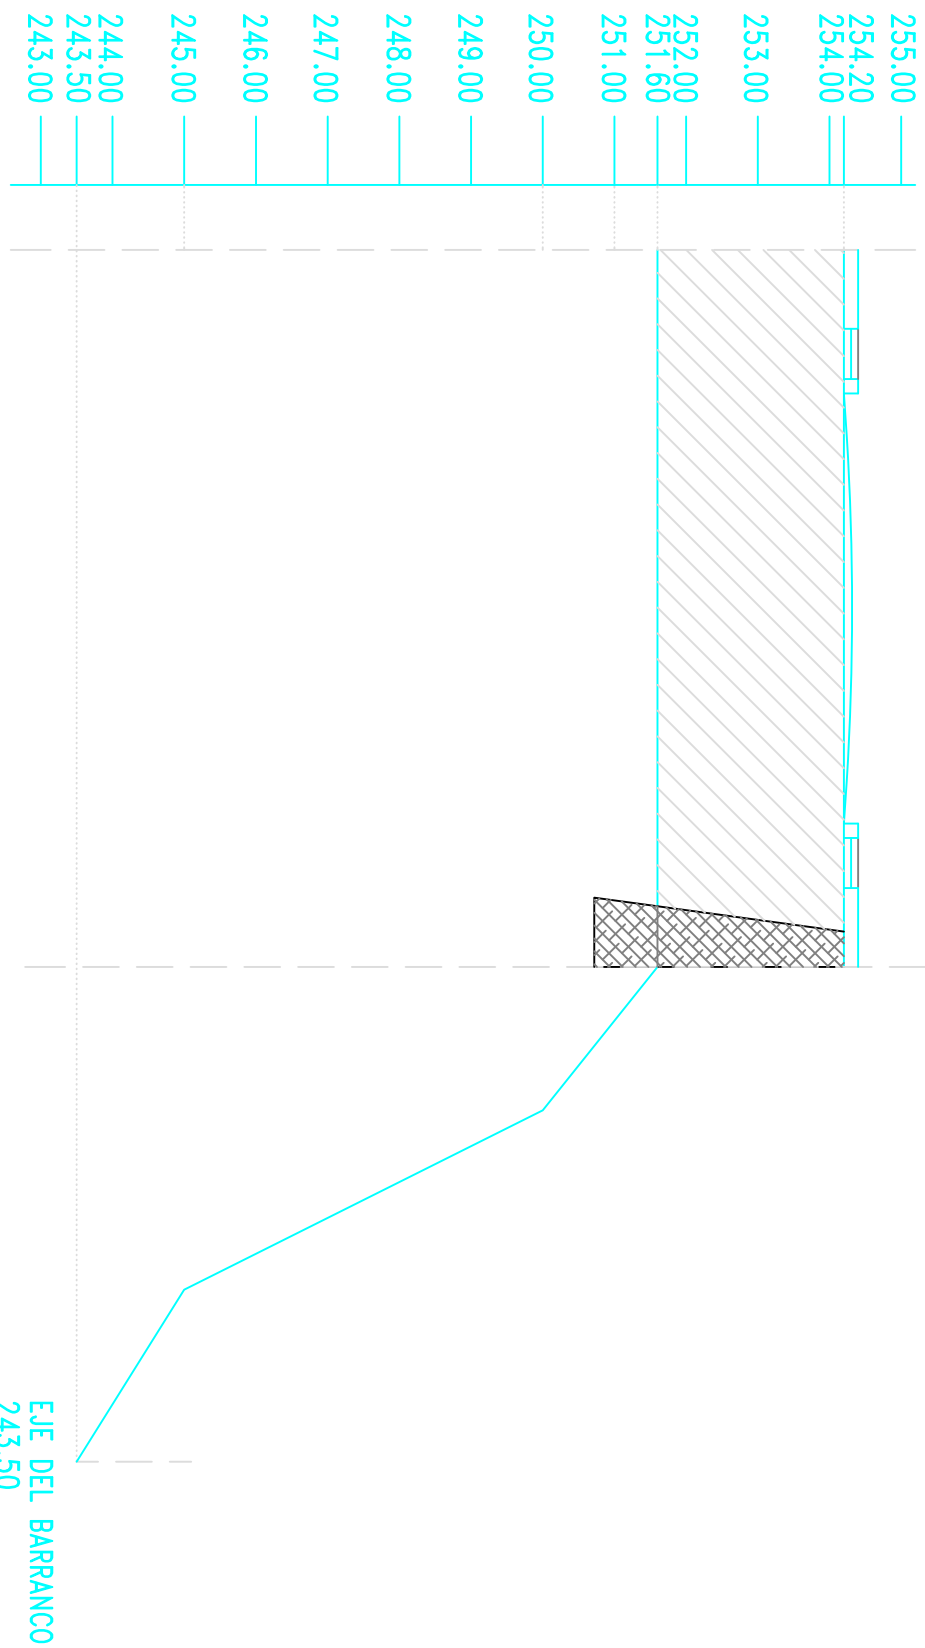
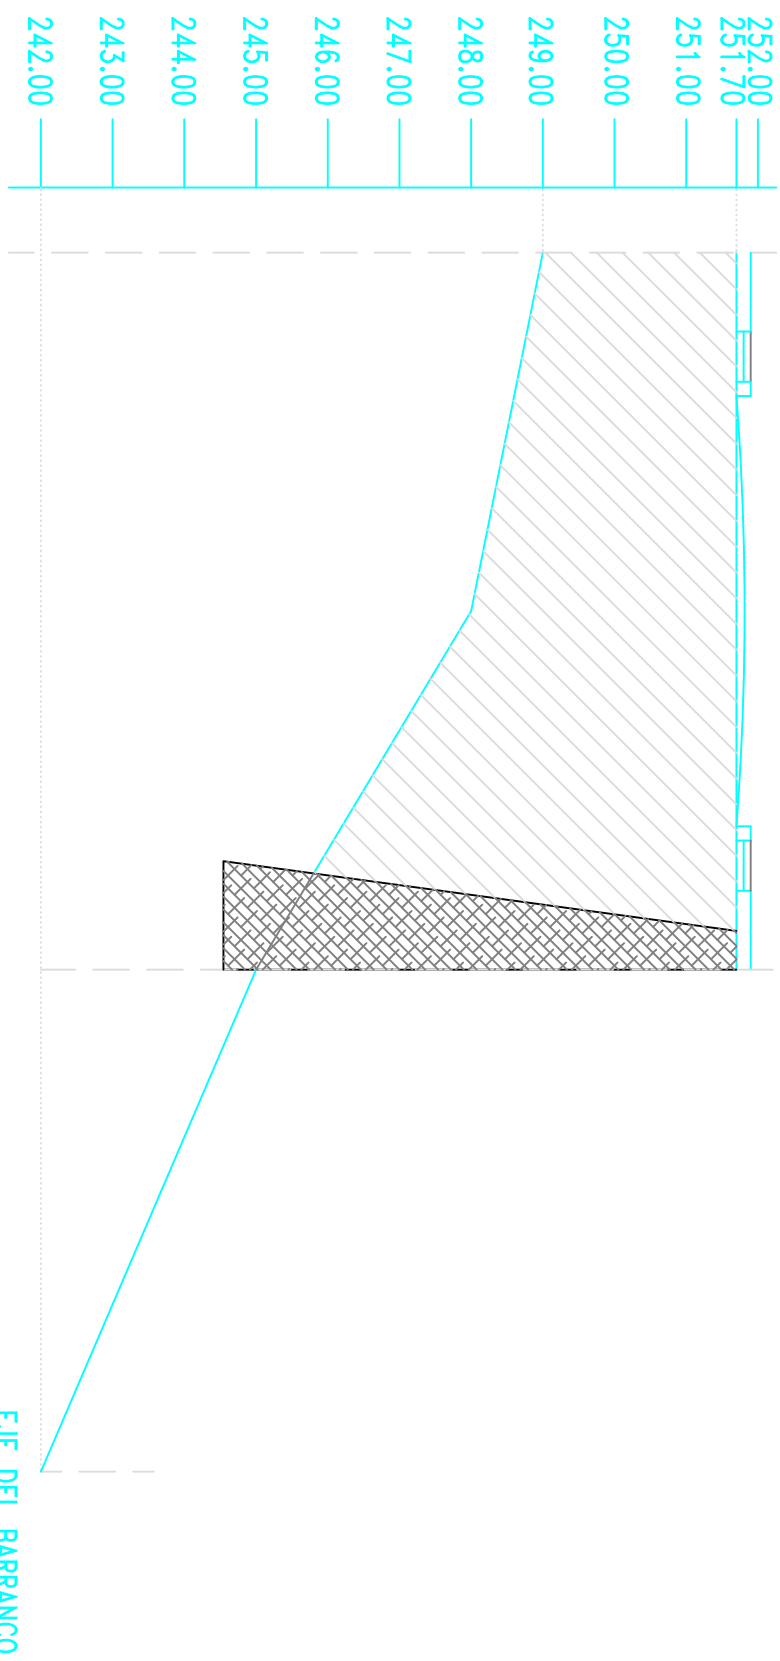
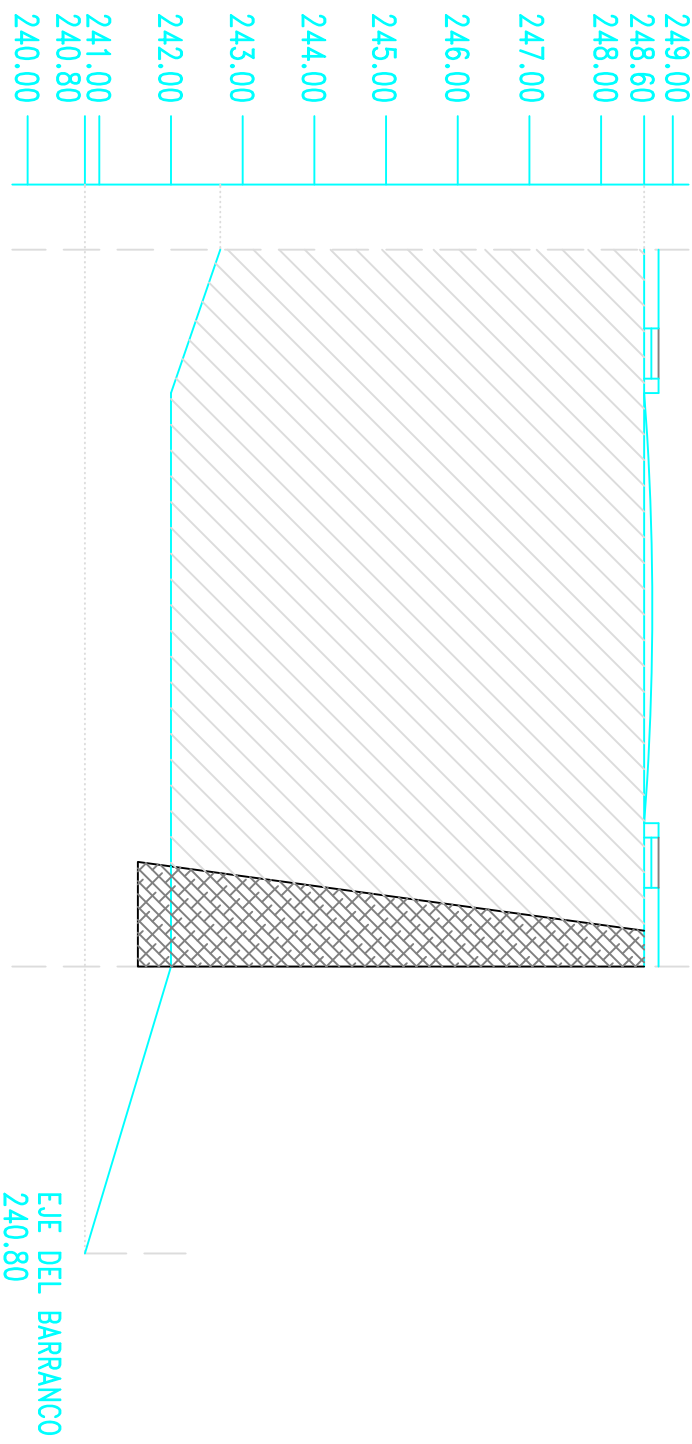
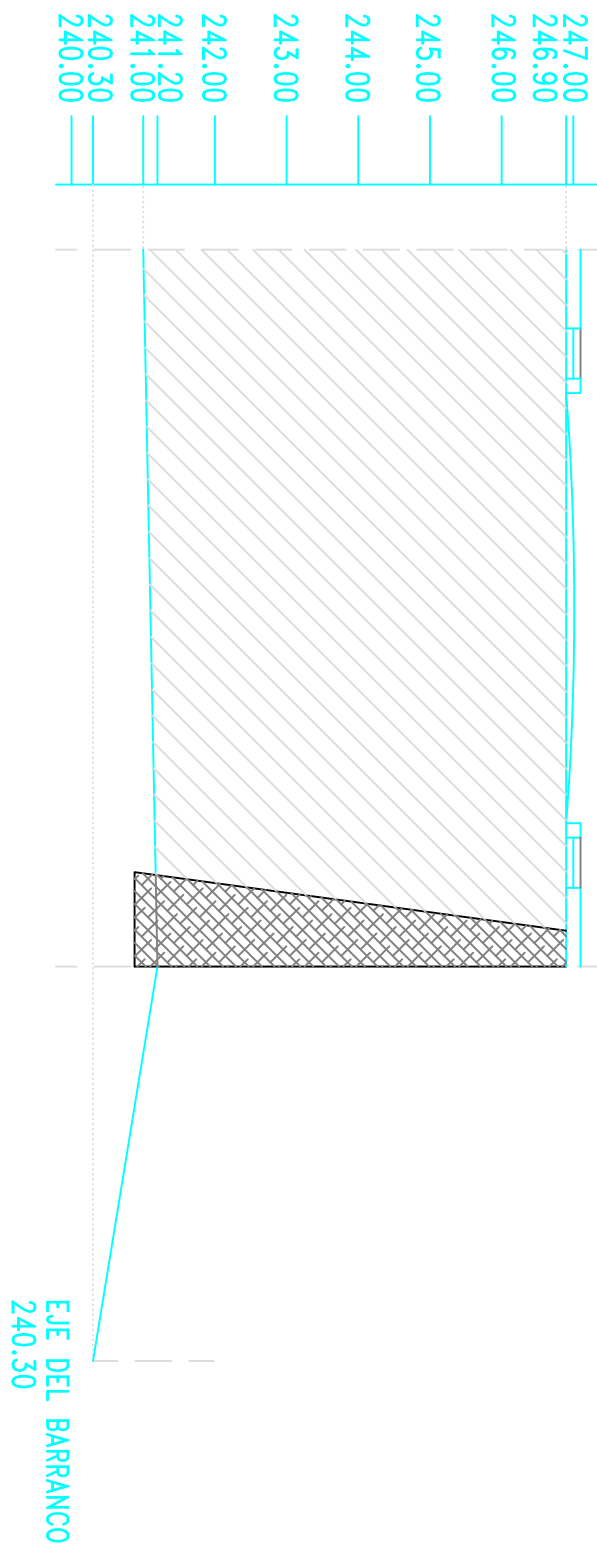
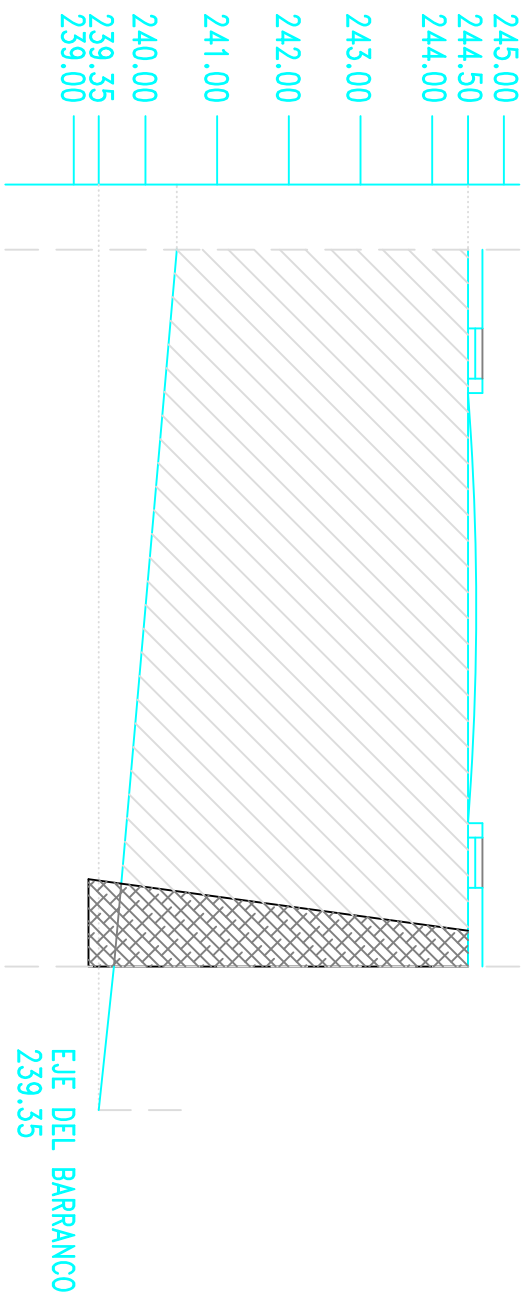


PERFILES TRANSVERSALES

PERFILES TRANSVERSALES DE LA CALLE "A"

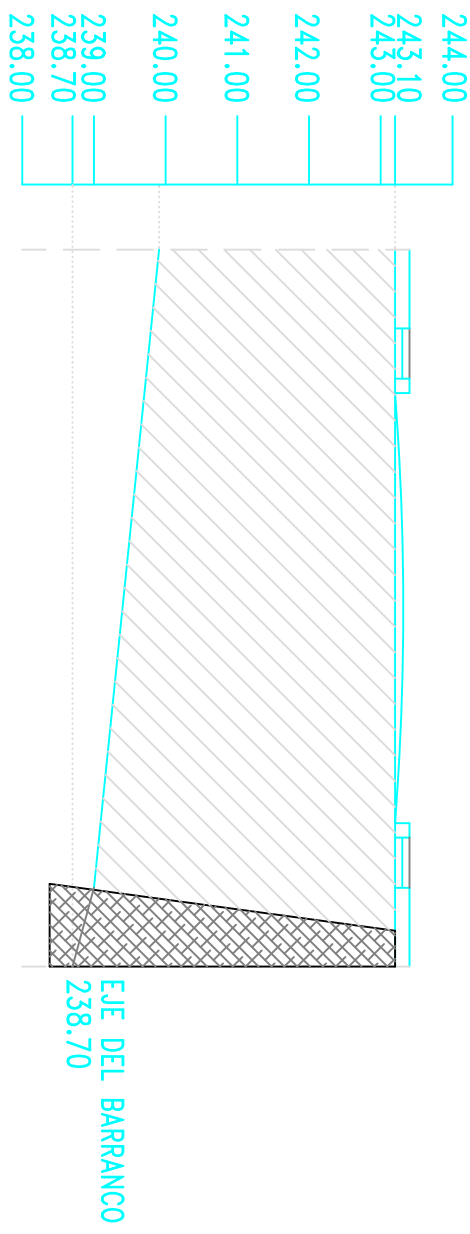

PERFIL TRANSVERSAL P-10 CALLE "A"

PROYECTO N.º:		PLAN PARCIAL RESIDENCIAL SAN ISIDRO	
2004			
PLANO N.º:	PERFILES TRANSVERSALES CALLE A		FECHA: NOV.- 05
14			ESCALA: 1:100
SITUACIÓN:	C/ SAN ISIDRO - TM. LOS REALES		FIRMAS ARQUITECTOS:
PROMOTOR:	JUNTA DE COMPENSACIÓN S.A.P.U.R. 7		
ARQUITECTOS:	D. VIDAL RUIZ GONZALEZ. D. ANTONIO DOMINGUEZ RODRIGUEZ.		
DELINEANTE:	MILADROS JORISO VARELA		
TELÉFONO - FAX: 922-55-40-60 email: v.alarco@unma.es C/ SANITO OCHOAVIDO N.º 3 - 1.º C.P. 38006 SANTA CRUZ DE TENERIFE			