



PERFILES TRANSVERSALES DE LA CALLE "A"

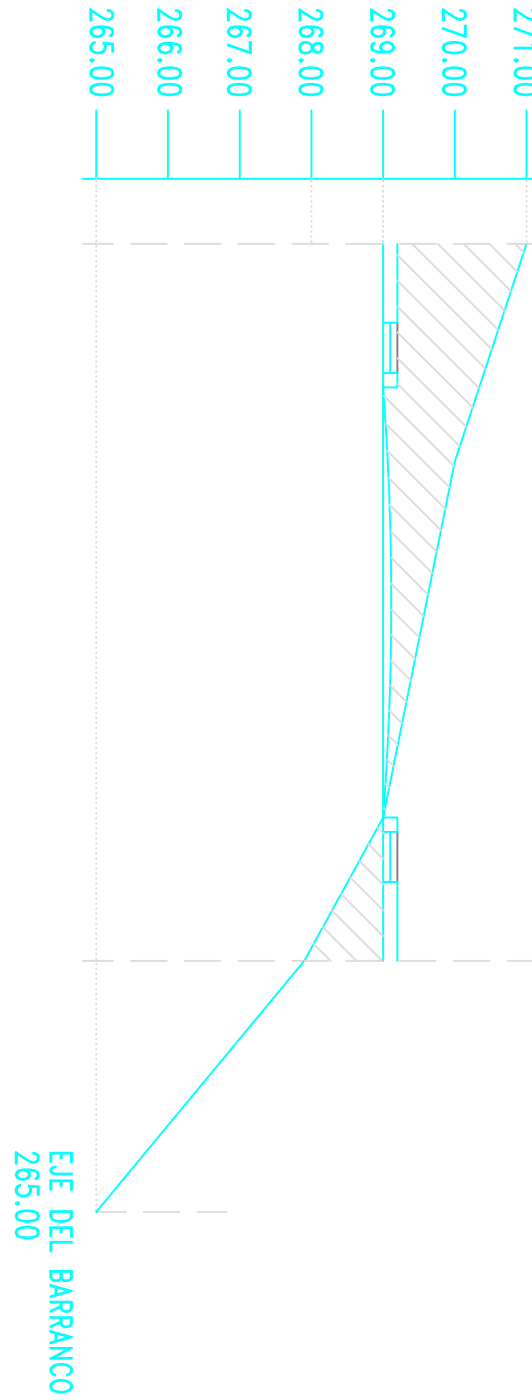


PERFIL TRANSVERSAL P-11 CALLE "A"




PERFIL TRANSVERSAL P-12 CALLE "A"

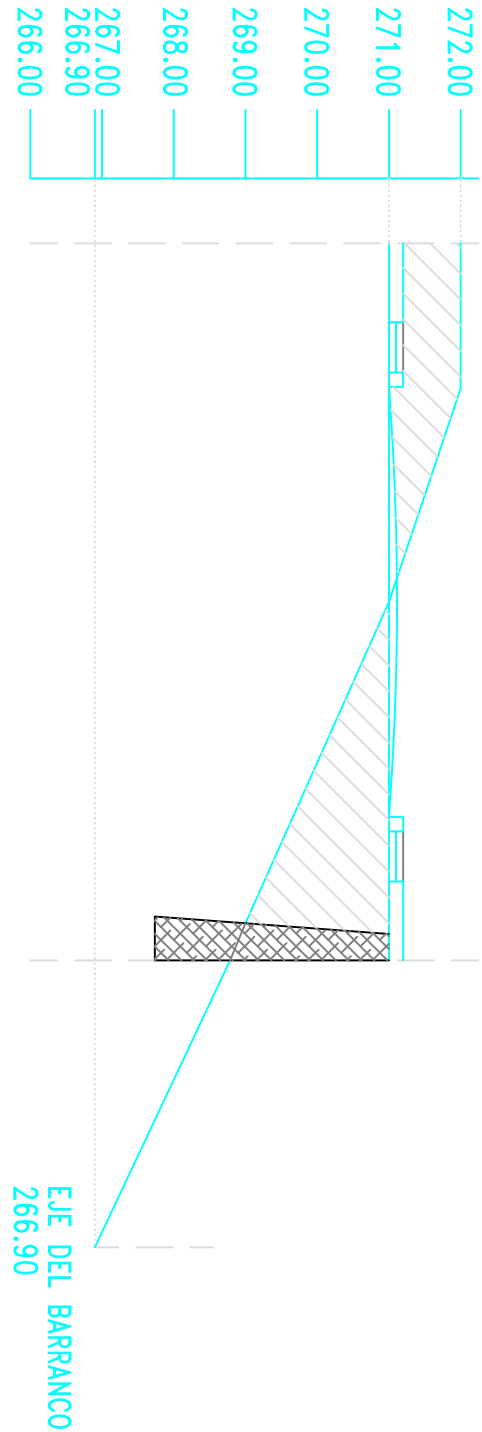


PERFIL TRANSVERSAL P-13 CALLE "A"

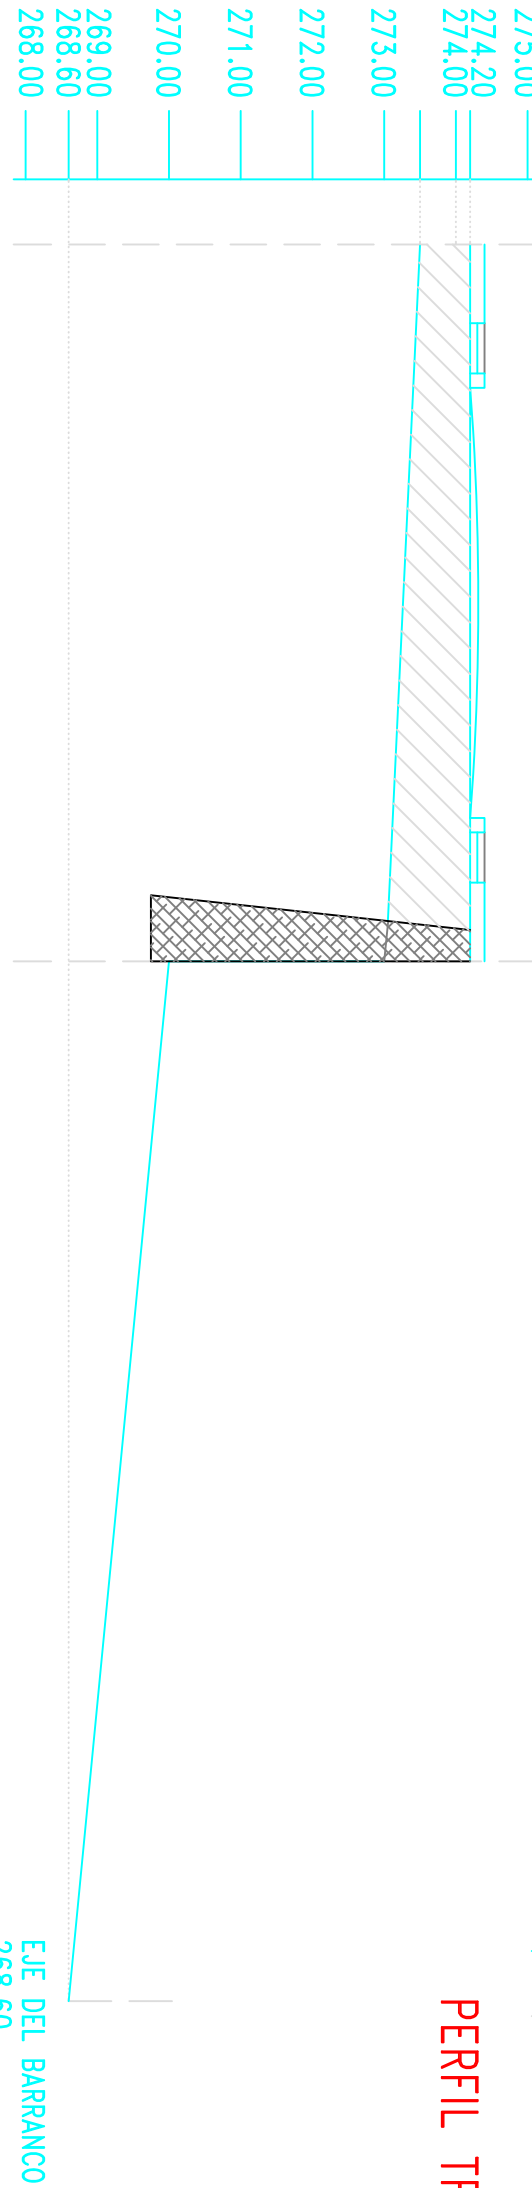


PERFIL TRANSVERSAL P-14 CALLE "A"

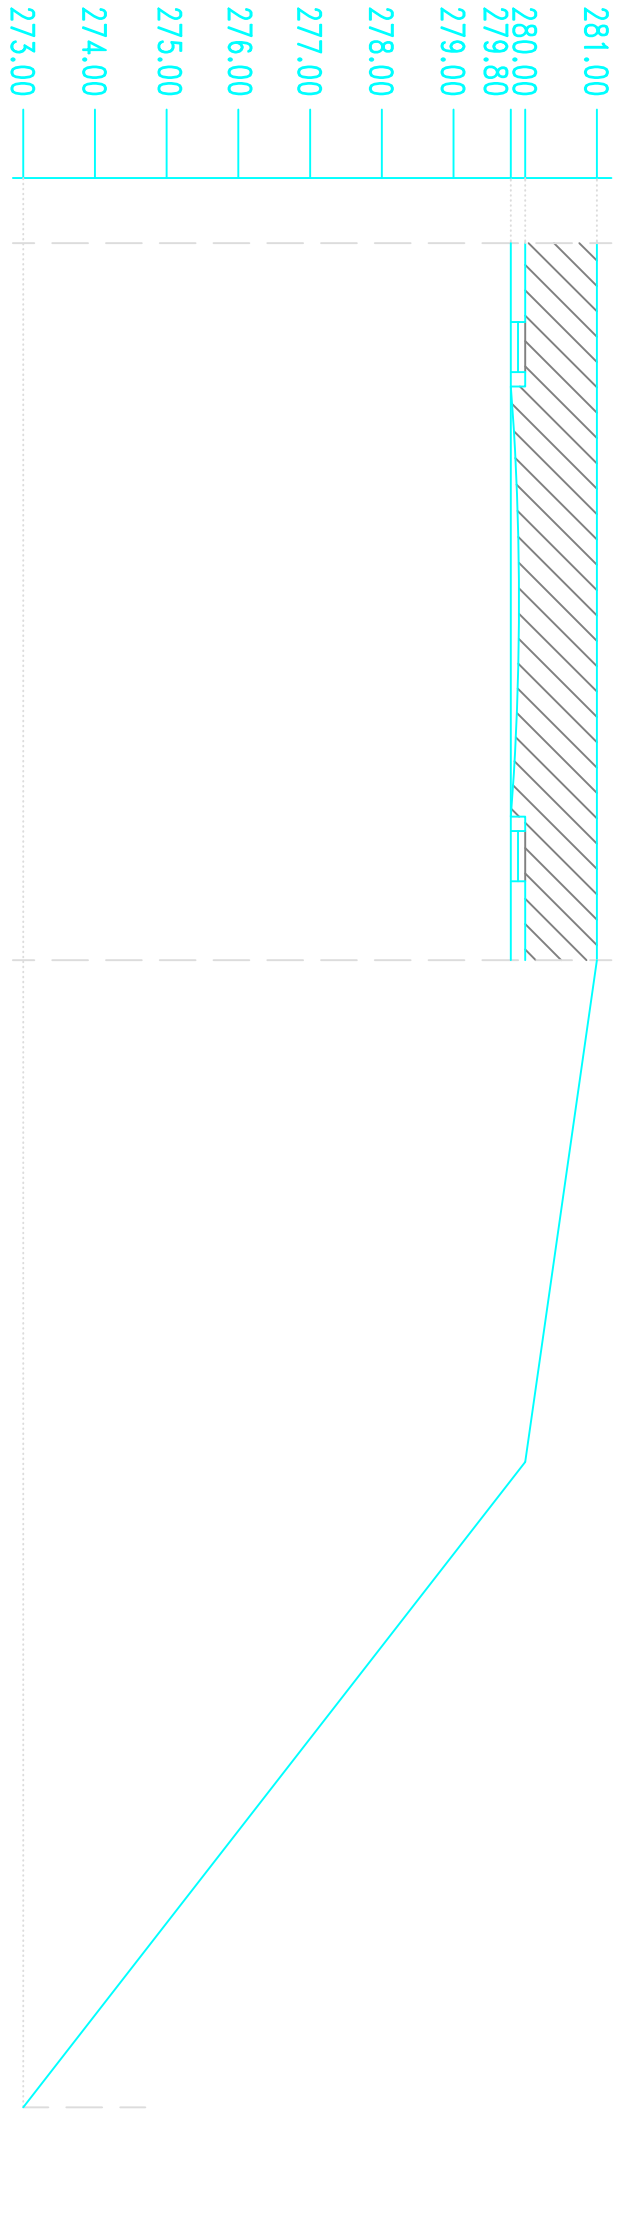


PERFIL TRANSVERSAL P-16 CALLE "A"

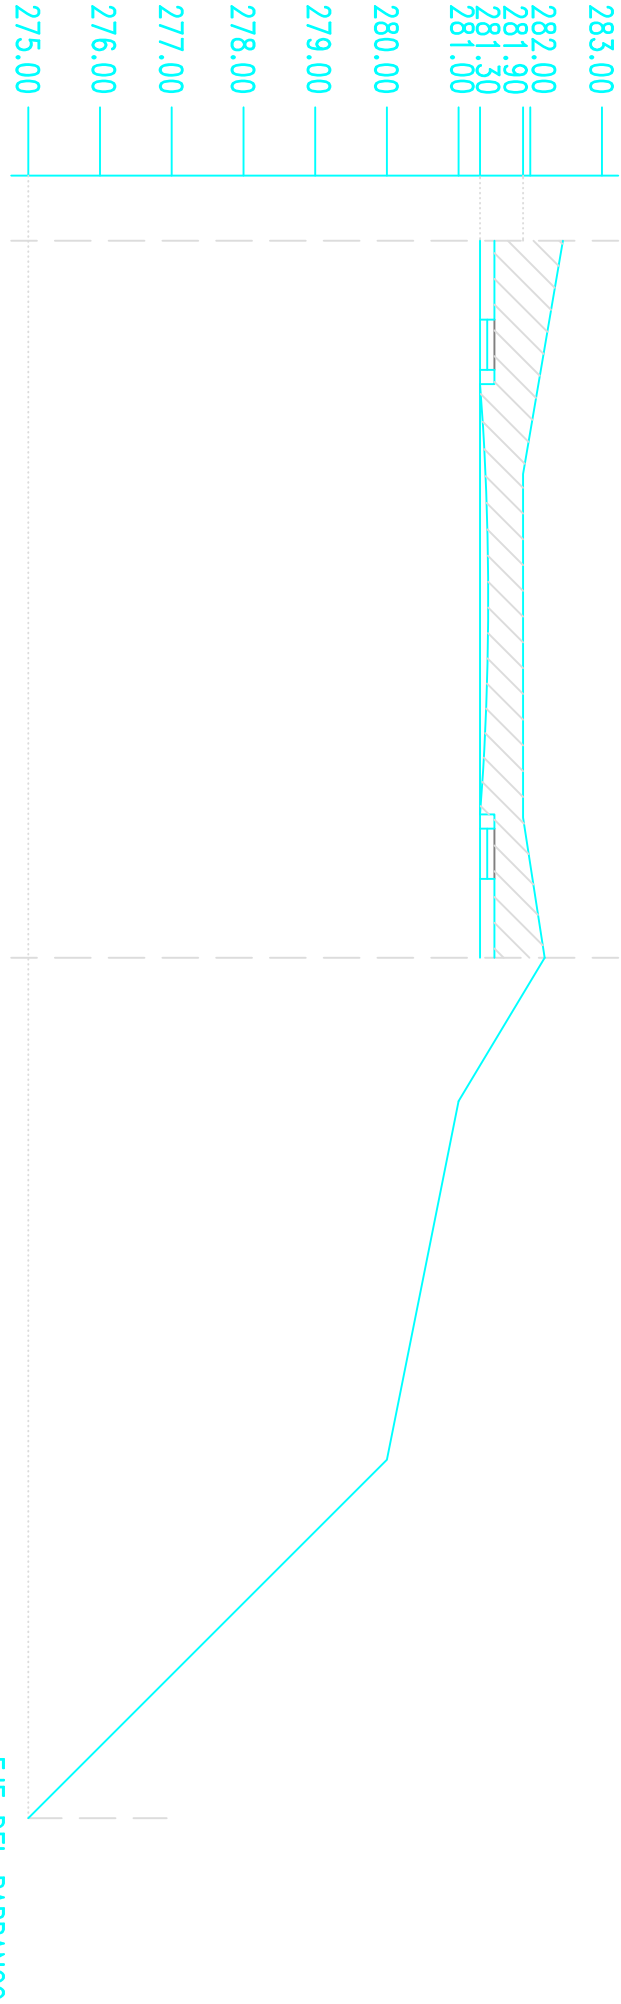


PERFIL TRANSVERSAL P-17 CALLE "A"

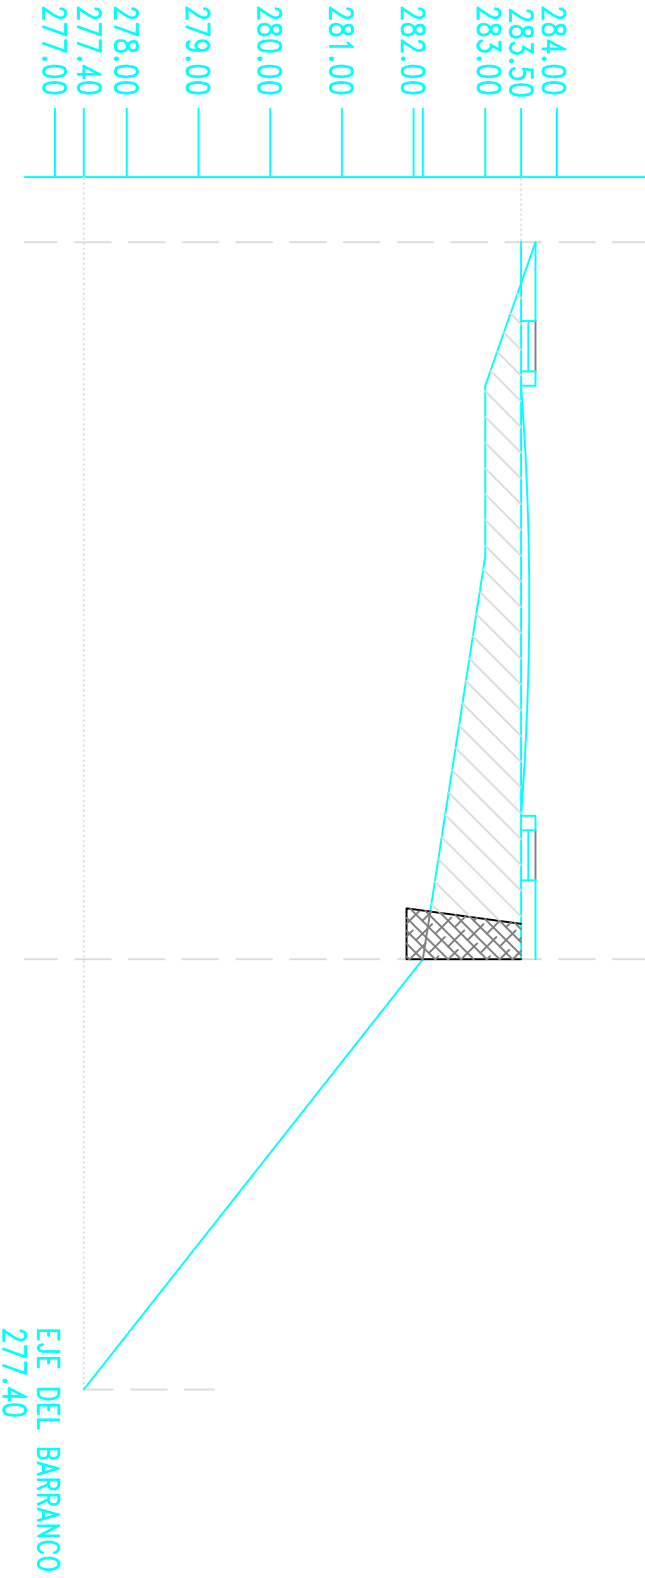


PERFIL TRANSVERSAL P-18 CALLE "A"

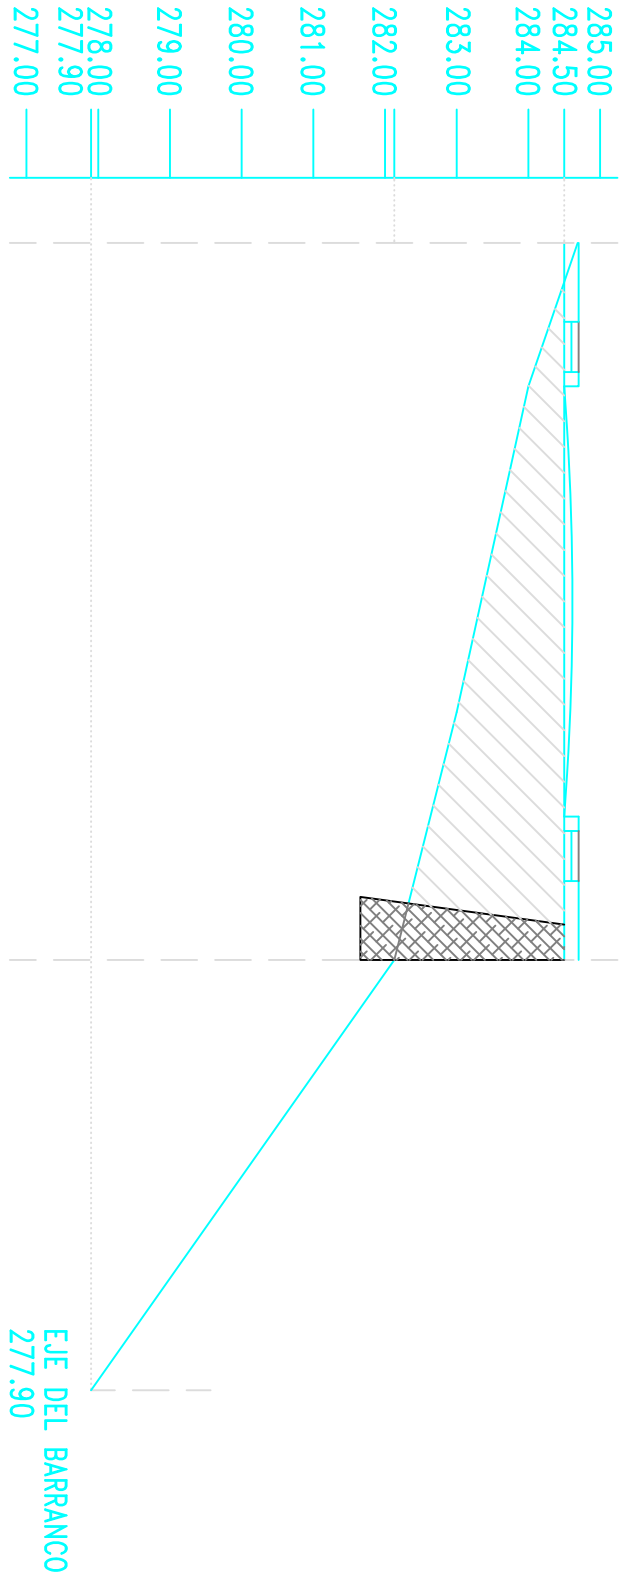


PERFIL TRANSVERSAL P-19 CALLE "A"

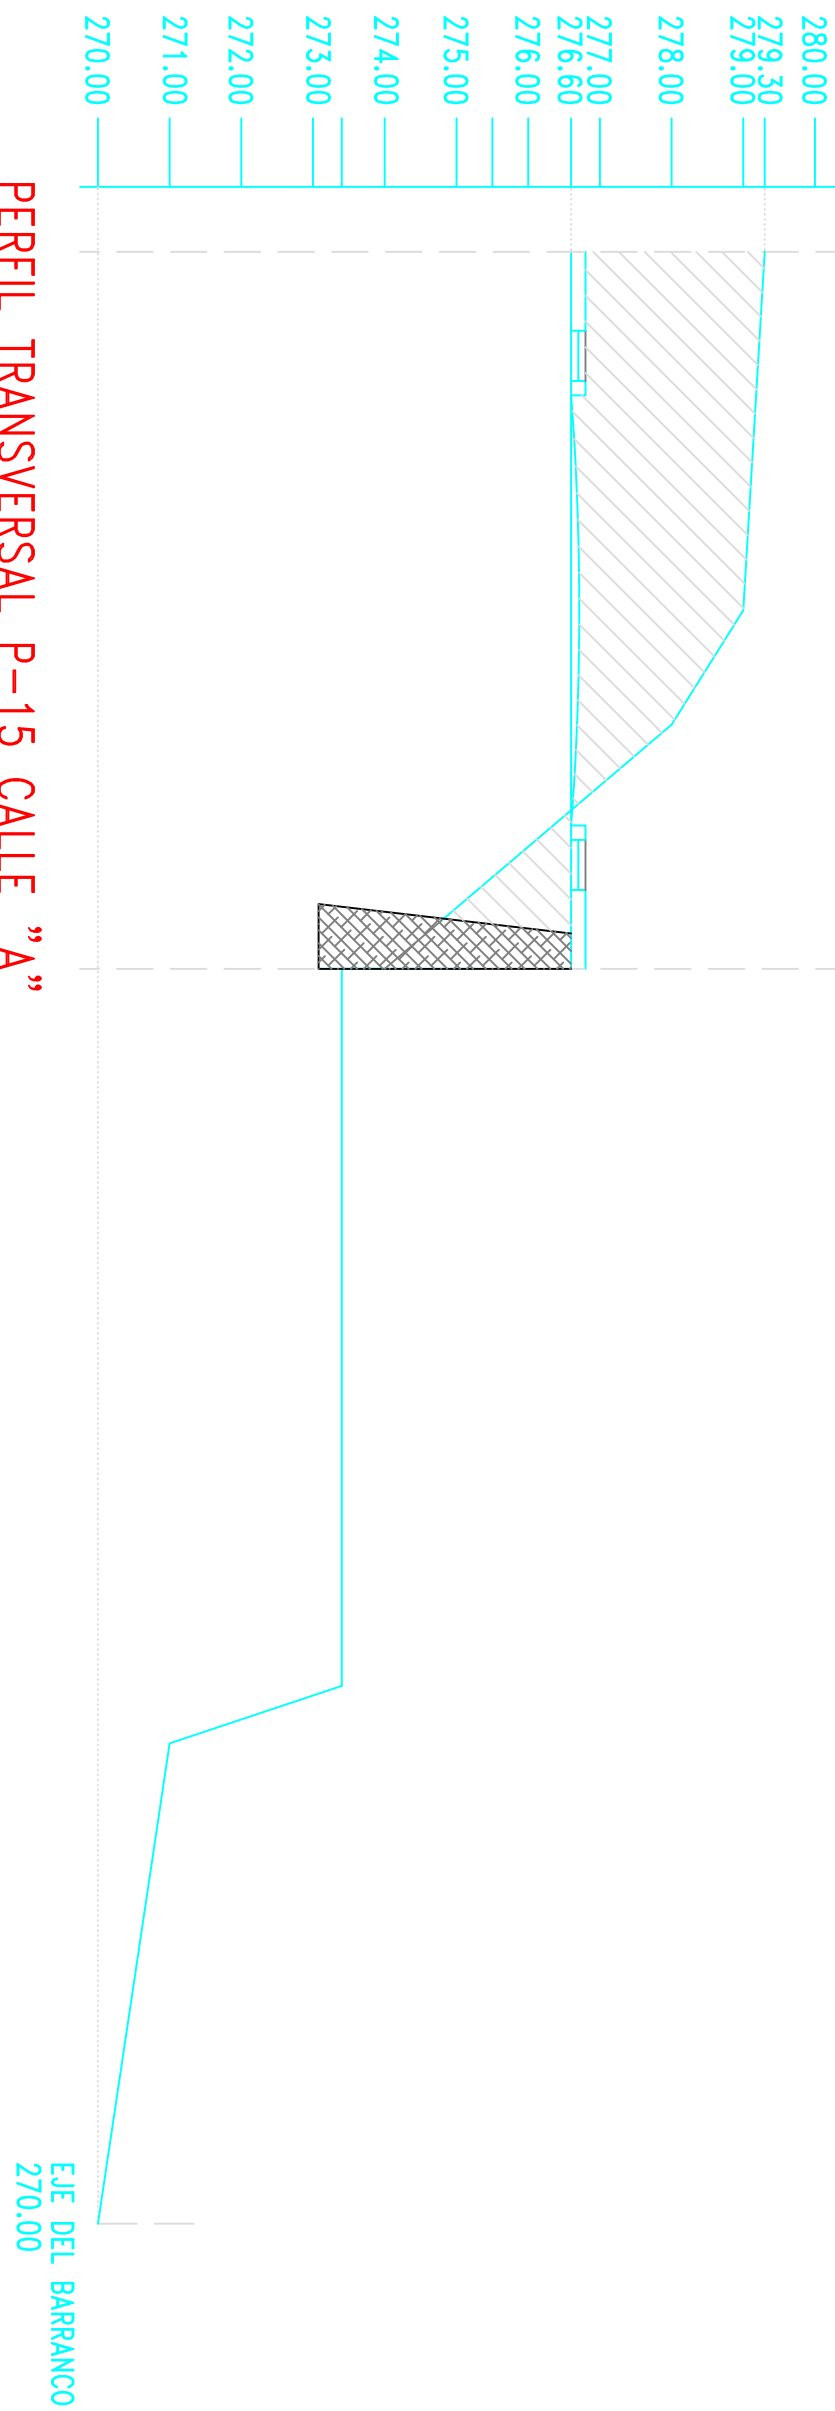


PERFIL TRANSVERSAL P-15 CALLE "A"

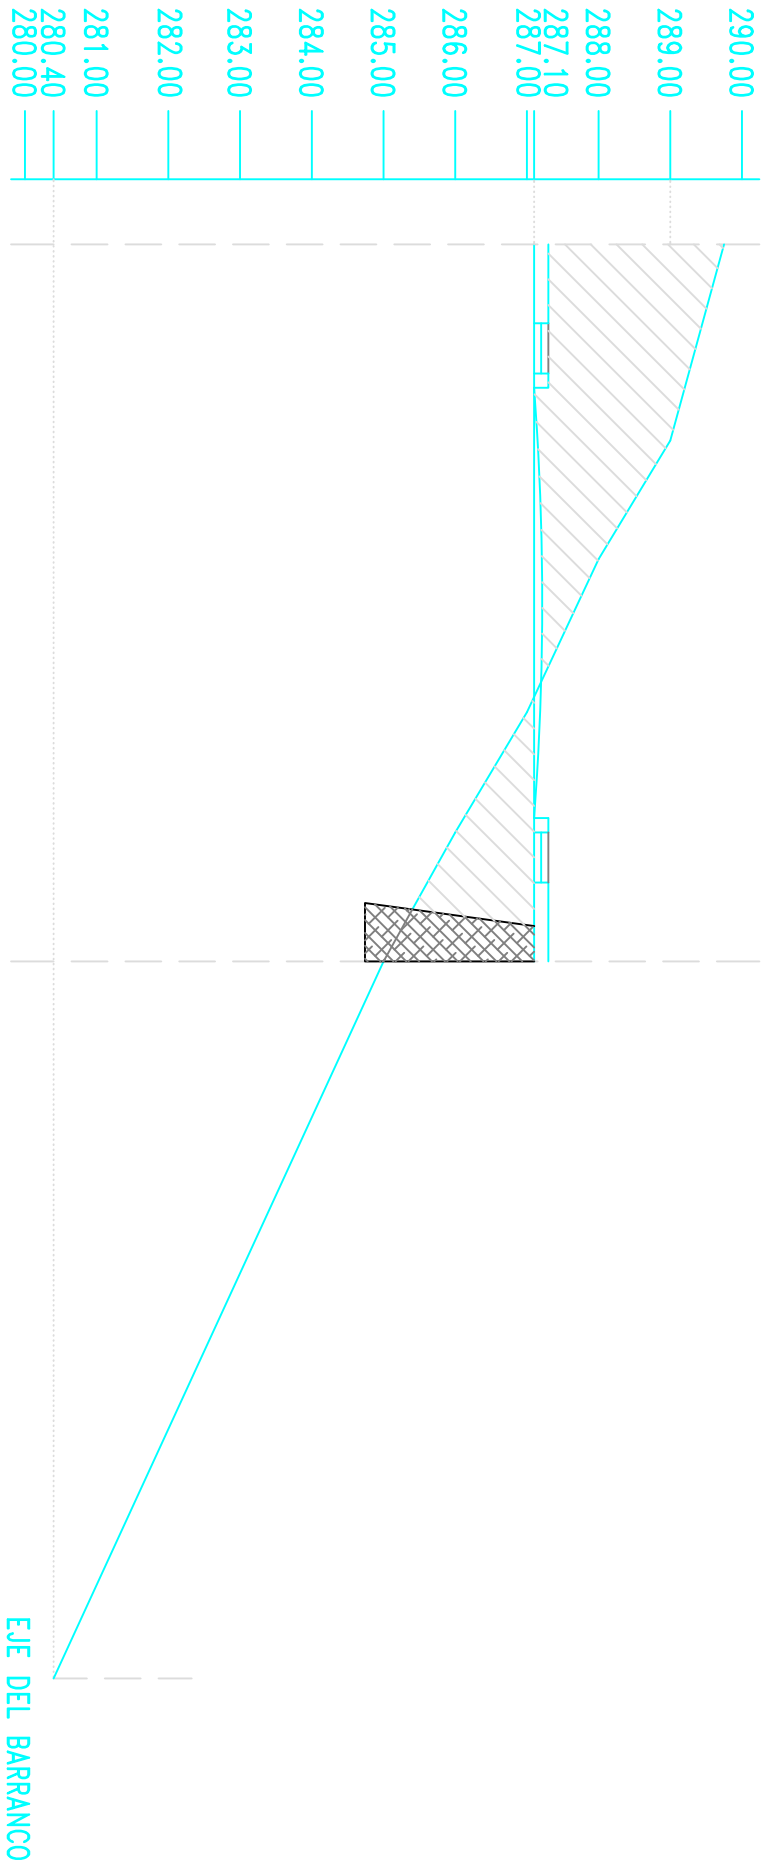

PERFIL TRANSVERSAL P-21 CALLE "A"

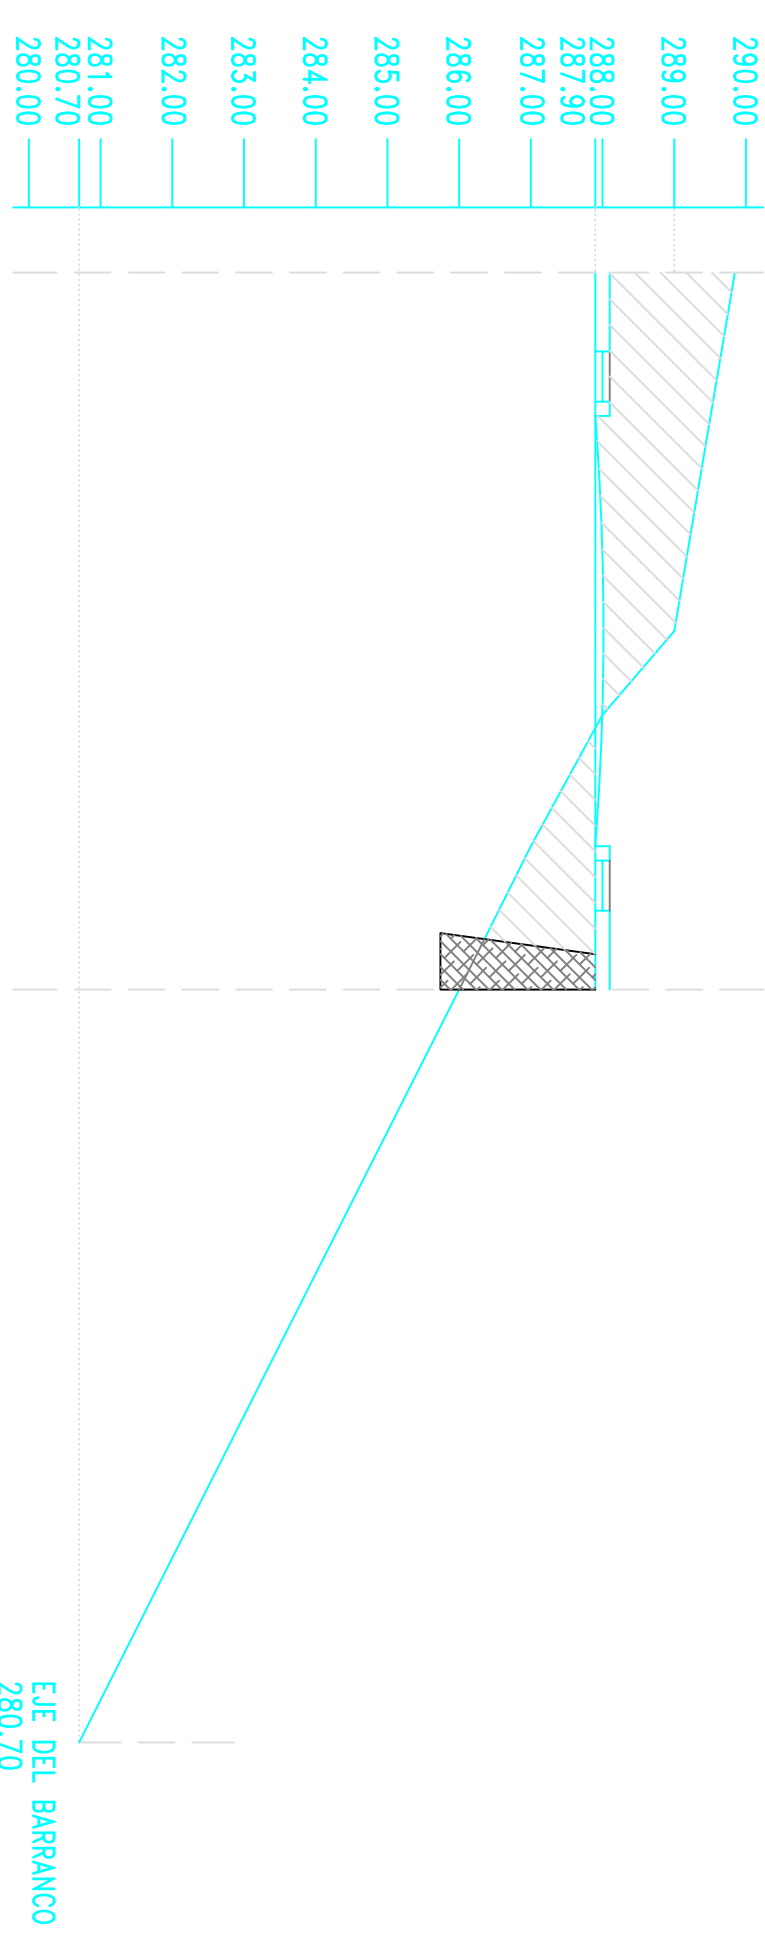

PERFIL TRANSVERSAL P-22 CALLE "A"

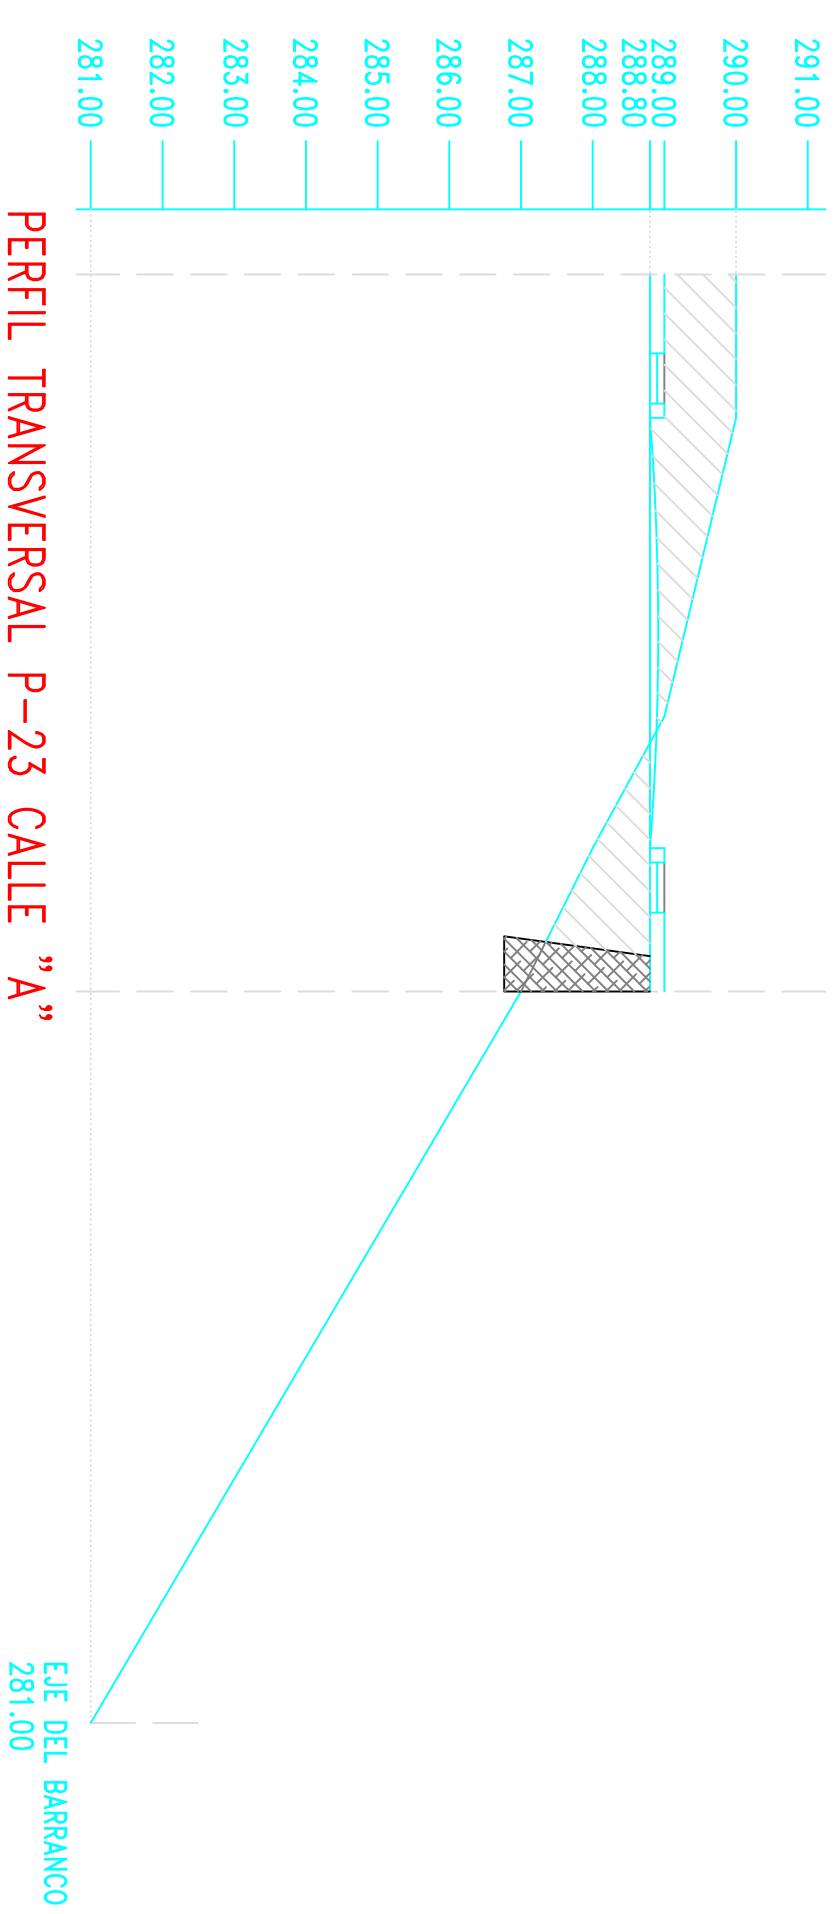

PERFIL TRANSVERSAL P-23 CALLE "A"

PROYECTO N.º:		PLAN PARCIAL RESIDENCIAL SAN ISIDRO	
2004			
PLANO N.º:		PERFILES TRANSVERSALES CALLE A	
15		Escala: 1:100	
SITUACION:		FIRMAS ARQUITECTOS:	
c/ SAN ISIDRO – TM. LOS REALES			
PROMOTOR:		JUNTA DE COMPENSACION S.A.P.U.R. 7	
ARQUITECTOS:		D. VIDAL RUIZ GONZALEZ. D. ANTONIO DOMINGUEZ RODRIGUEZ.	
DELINEANTE:		MILAGROS AROJO VARELA	
TELÉFONO - FAX: 922-55-40-60 email: v.alarco@cam.es C/ SANITOJO CUBANAO N.º 3 - 1.º C.P. 38006 SANTA CRUZ DE TENERIFE			