


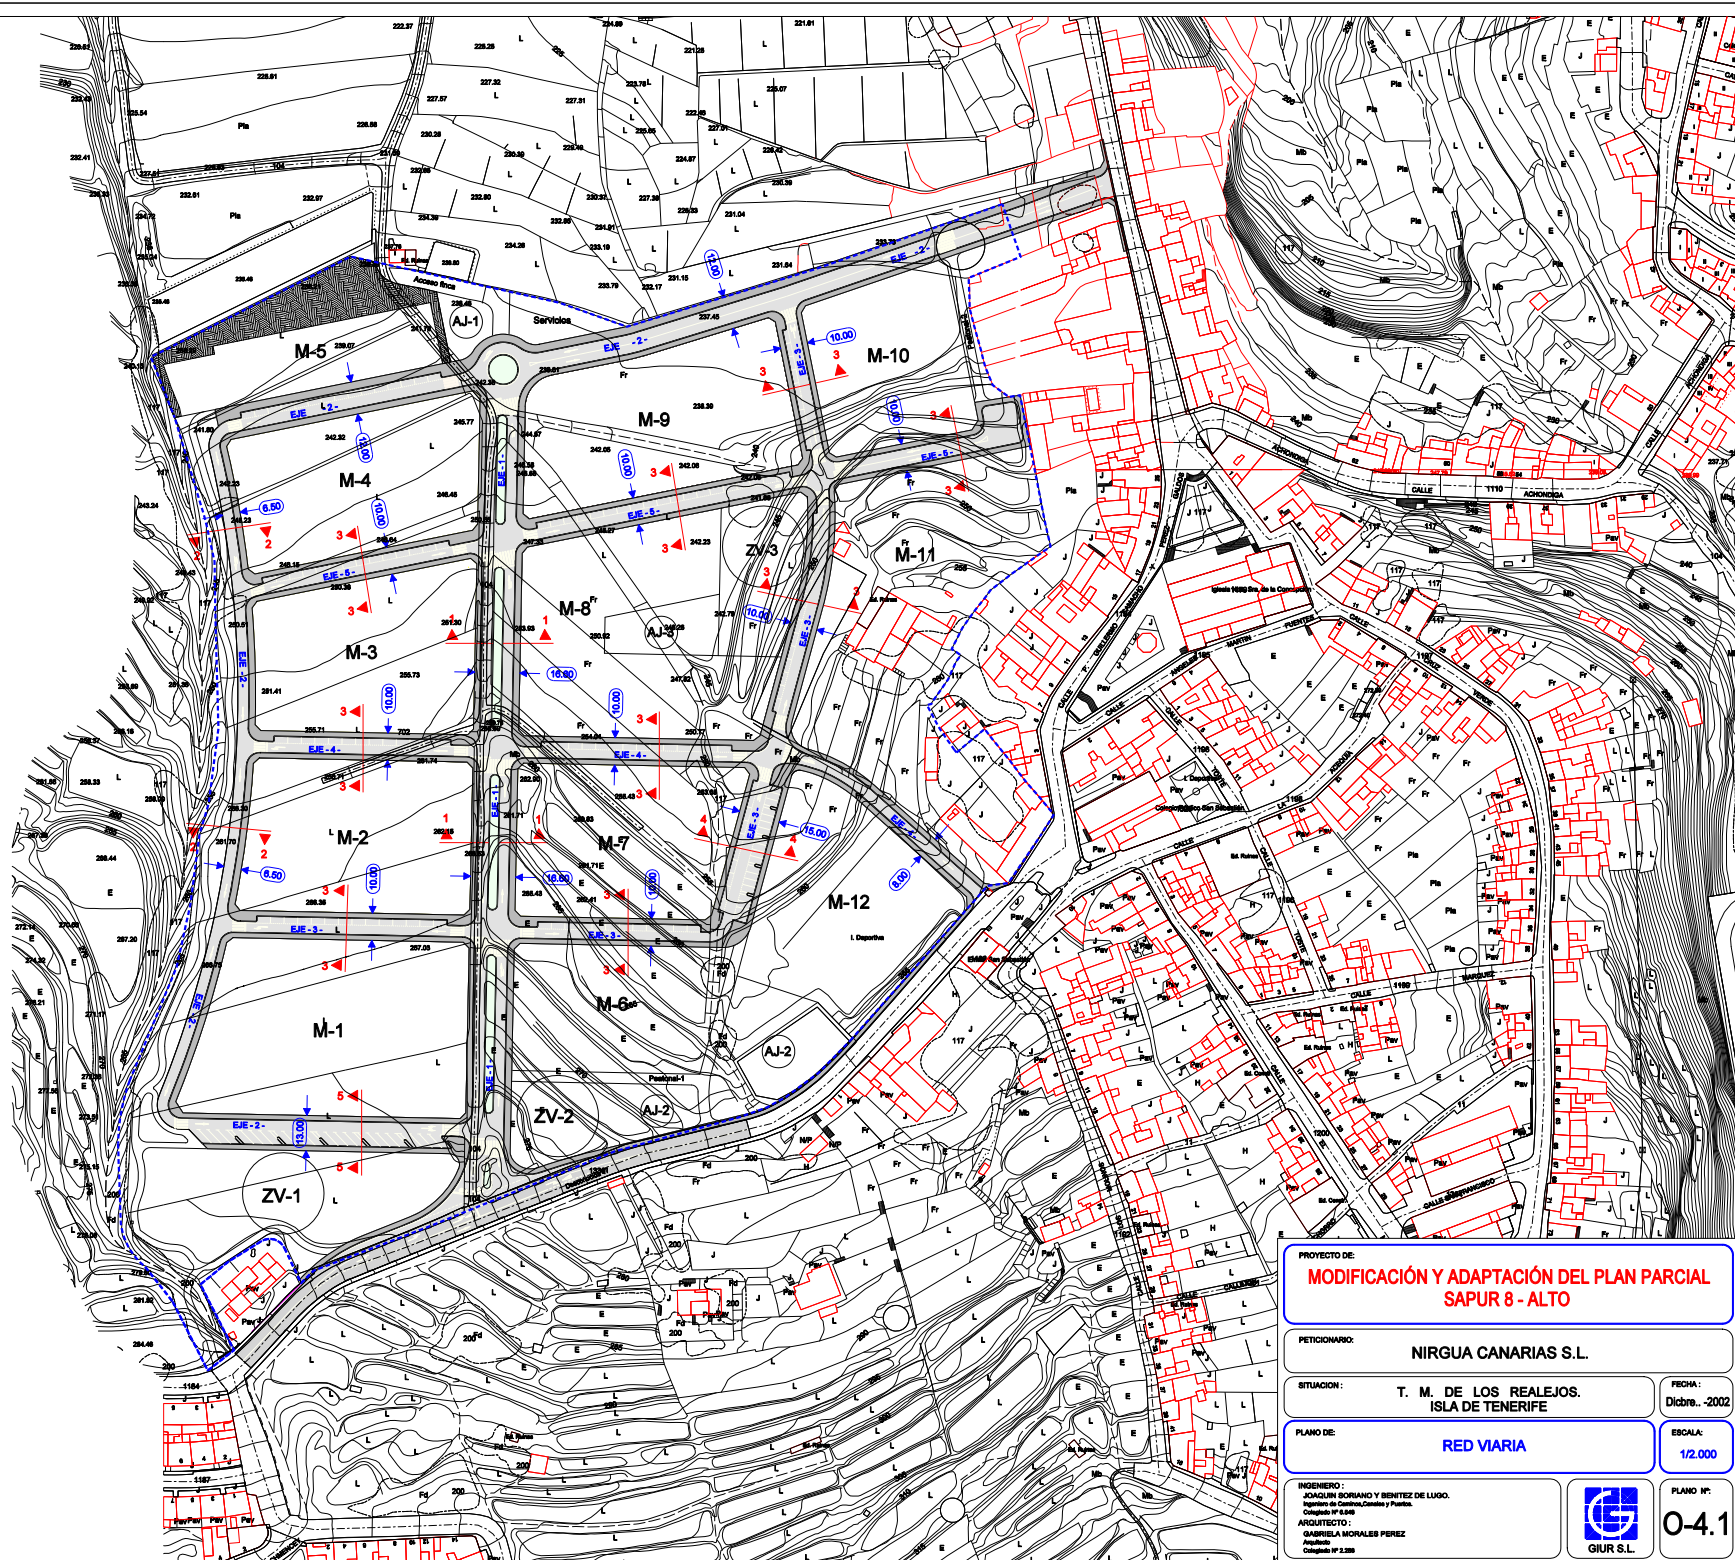

PROYECTO DE: MODIFICACIÓN Y ADAPTACIÓN DEL PLAN PARCIAL SAPUR 8 - ALTO		
PETICIONARIO: NIRGUA CANARIAS S.L.		
SITUACIÓN: T. M. DE LOS REALEJOS. ISLA DE TENERIFE		FECHA: Dicbre.-2002
PLANO DE: RED VIARIA		ESCALA: 1/2.000
INGENIERO: JOSQUIN BORRERO Y BENTEZ DE LUJO. Ingeniero de Caminos, Canales y Puertos. Colegiado Nº 6.699		PLANO Nº: 0-4.1
ARQUITECTO: GABRIELA MORALES PEREZ Colegiada Nº 2.399		

