




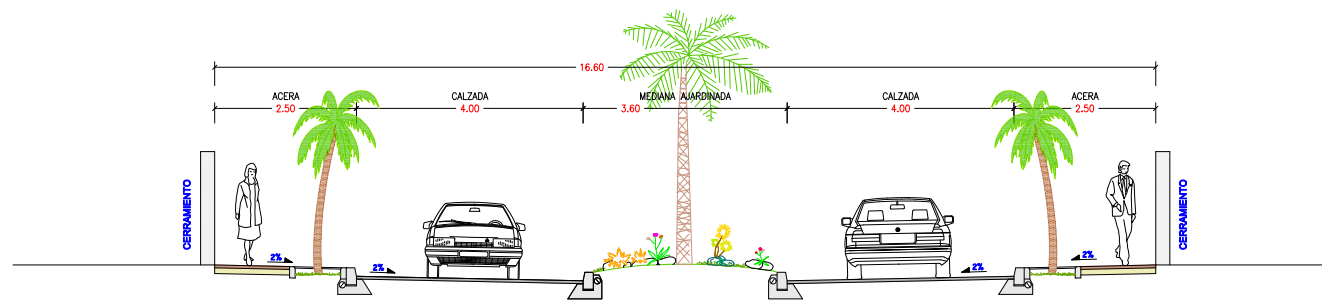


SECCION TIPO -1-

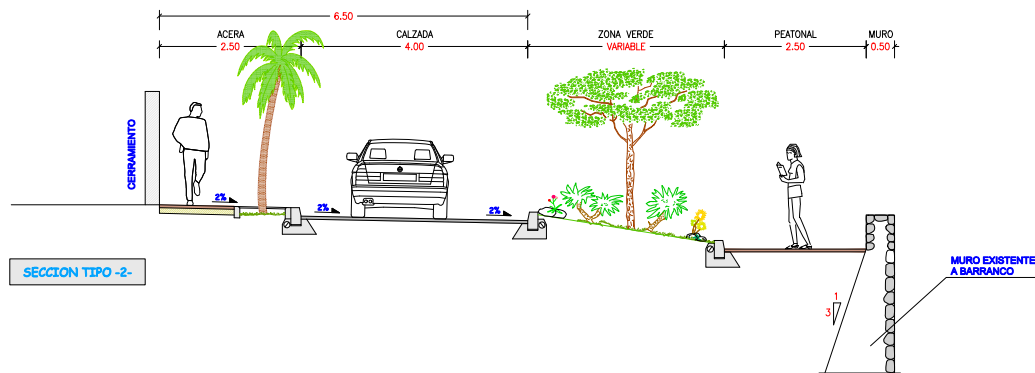


SECCION TIPO -2-

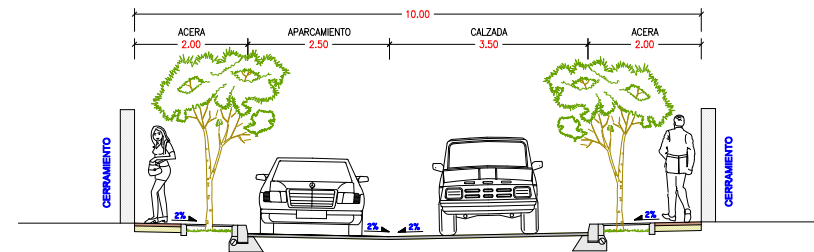

SECCION TIPO -3-

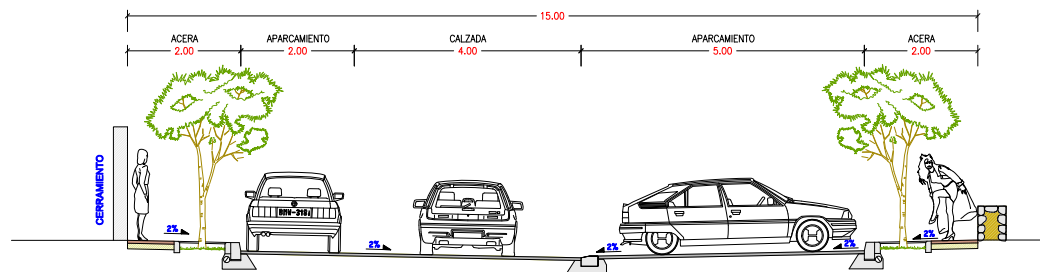

SECCION TIPO -4-

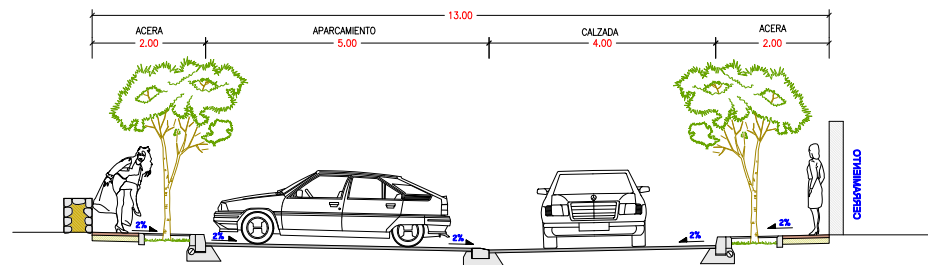

SECCION TIPO -5-

PROYECTO DE: MODIFICACIÓN Y ADAPTACIÓN DEL PLAN PARCIAL SAPUR 8 - ALTO	
PETICIONARIO: NIRGUA CANARIAS S.L.	
SITUACIÓN: T. M. DE LOS REALEJOS. ISLA DE TENERIFE	FECHA: Diciembre - 2002
PLANO DE: SECCIONES TIPO 1,2,3,4 y 5	
ESCALA: 1/50	
INGENIERO: JOAQUÍN SORIANO Y BENTLEY DE LUJO. Ingeniero de Caminos, Canales y Puertos. Colegiado Nº 6.548 ARQUITECTO: GABRIELA MORALES FERRER Arquitecta Colegiada Nº 2.280	
 GIUR S.L.	PLANO Nº: O-4.2