
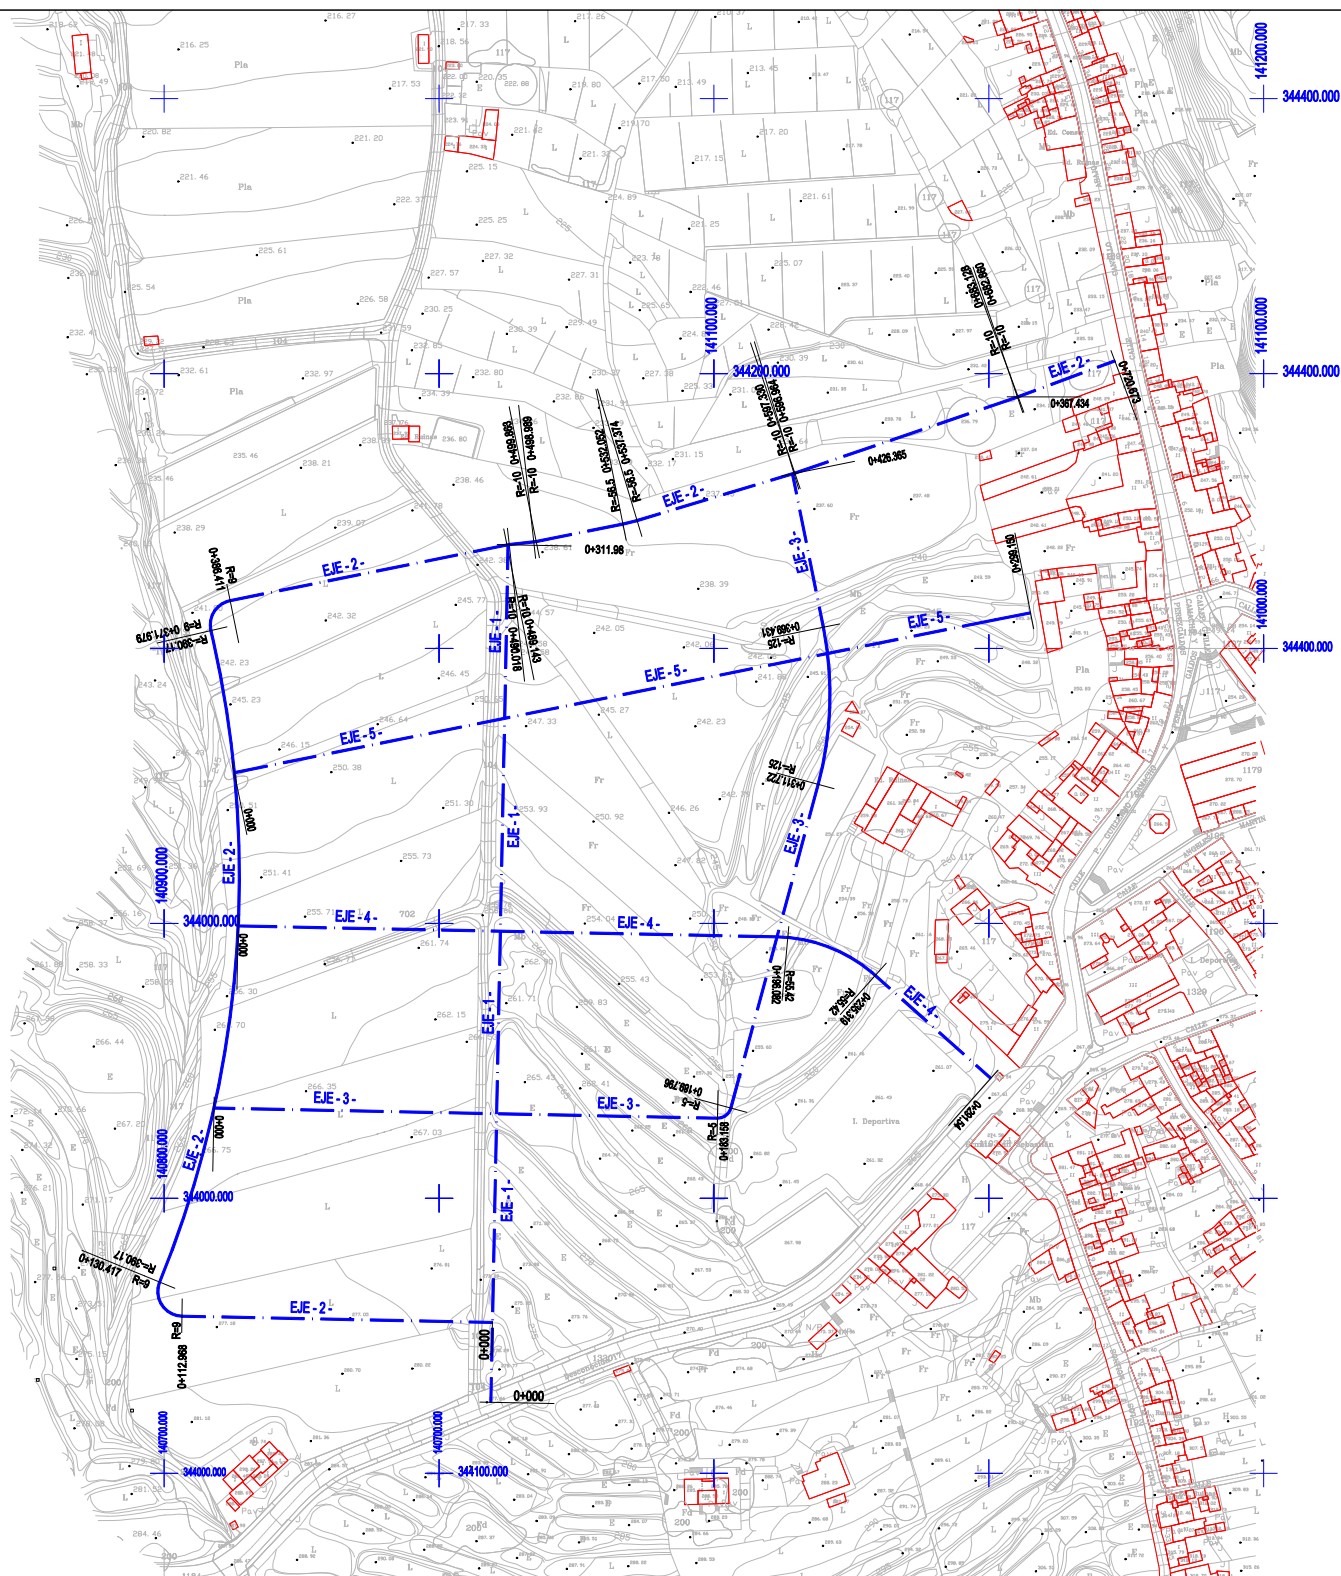


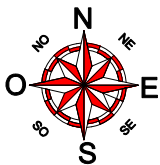

PROYECTO DE: MODIFICACIÓN Y ADAPTACIÓN DEL PLAN PARCIAL SAPUR 8 - ALTO			
POTECIONARIO: NIRGUA CANARIAS S.L.			
SITUACIÓN: T. M. DE LOS REALEJOS. ISLA DE TENERIFE			FECHA: Dicbre. - 2002
PLANO DE: PLANTA GENERAL DE REPLANTEO			ESCALA: 1:1000
INGENIERO: JOSÉ LUIS ROMERO Y HERNÁNDEZ DE LUGO. Ingeniero de Caminos, Canales y Puertos. Colegiado nº 2.248 ARQUITECTO: GABRIELA MORALES PÉREZ Arquitecta Colegiada nº 2.288			PLANO Nº: O-5
 GIUR S.L.			