

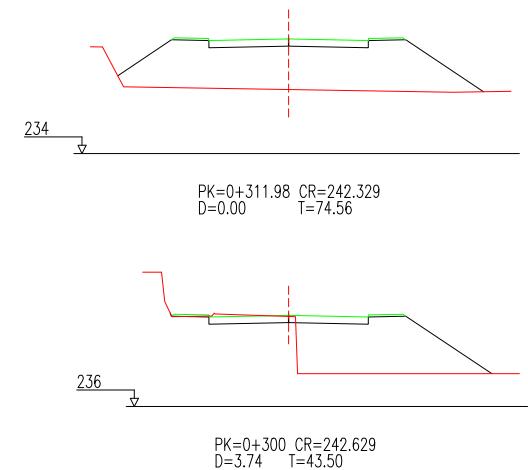


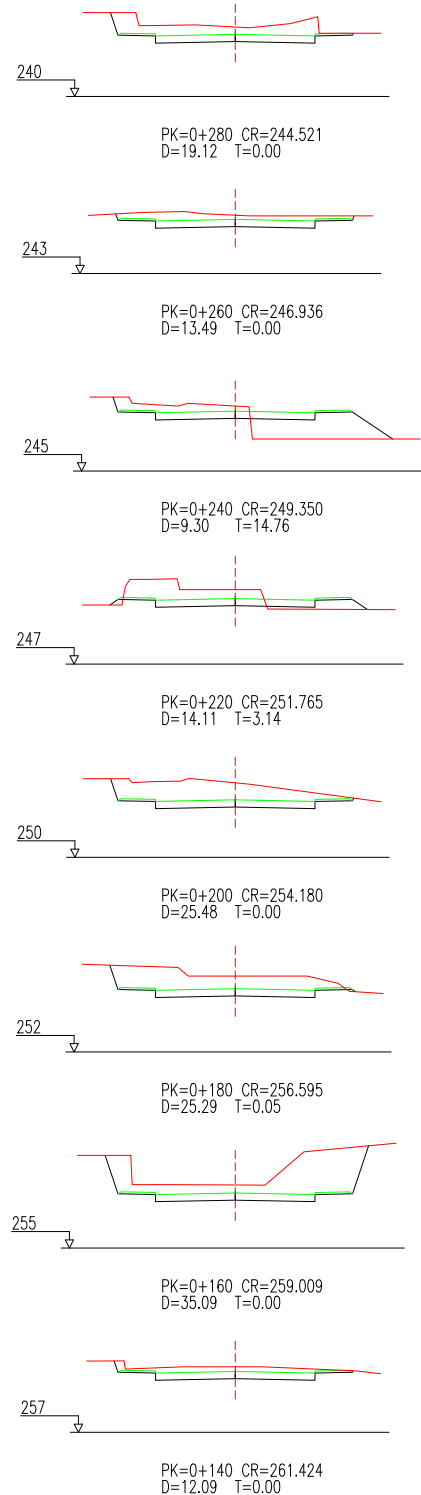

PROYECTO DE: MODIFICACIÓN Y ADAPTACIÓN DEL PLAN PARCIAL SAPUR 8 - ALTO		
PETICIONARIO: NIRGUA CANARIAS S.L.		
SITUACIÓN: T. M. DE LOS REALEJOS. ISLA DE TENERIFE		FECHA: Dicbre. - 2002
PLANO DE: PERFILES TRANSVERSALES EJE - 1 -		ESCALA: 1:200
INGENIERO: JOAQUÍN SORIANO Y BERNIER DE LAGO. Ingeniero de Caminos, Canales y Puertos. ARQUITECTO: GABRIELA MORALES PÉREZ Arquitecta Colegiada nº 8.088		PLANO Nº: 0-6.1.2

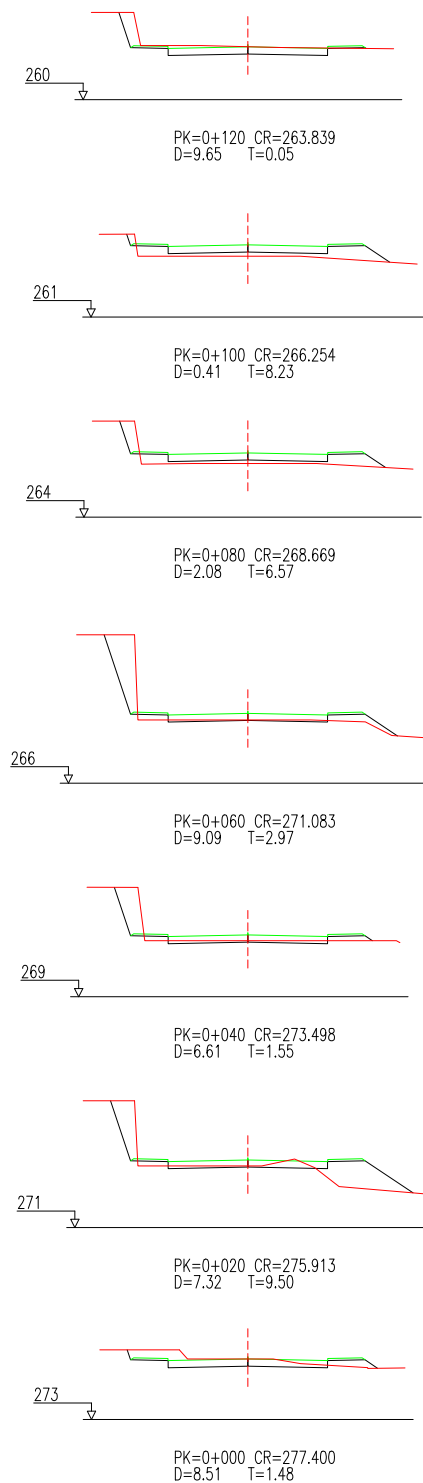