

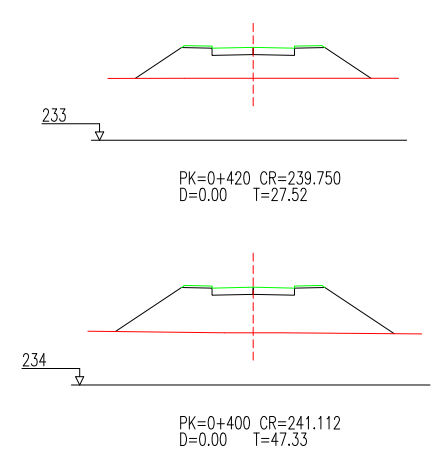
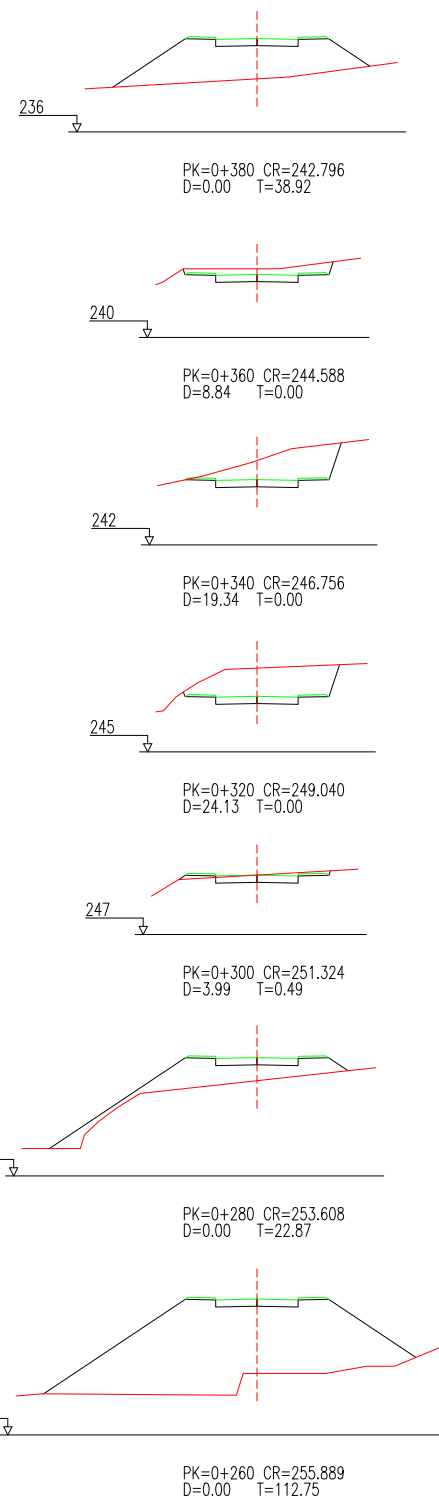


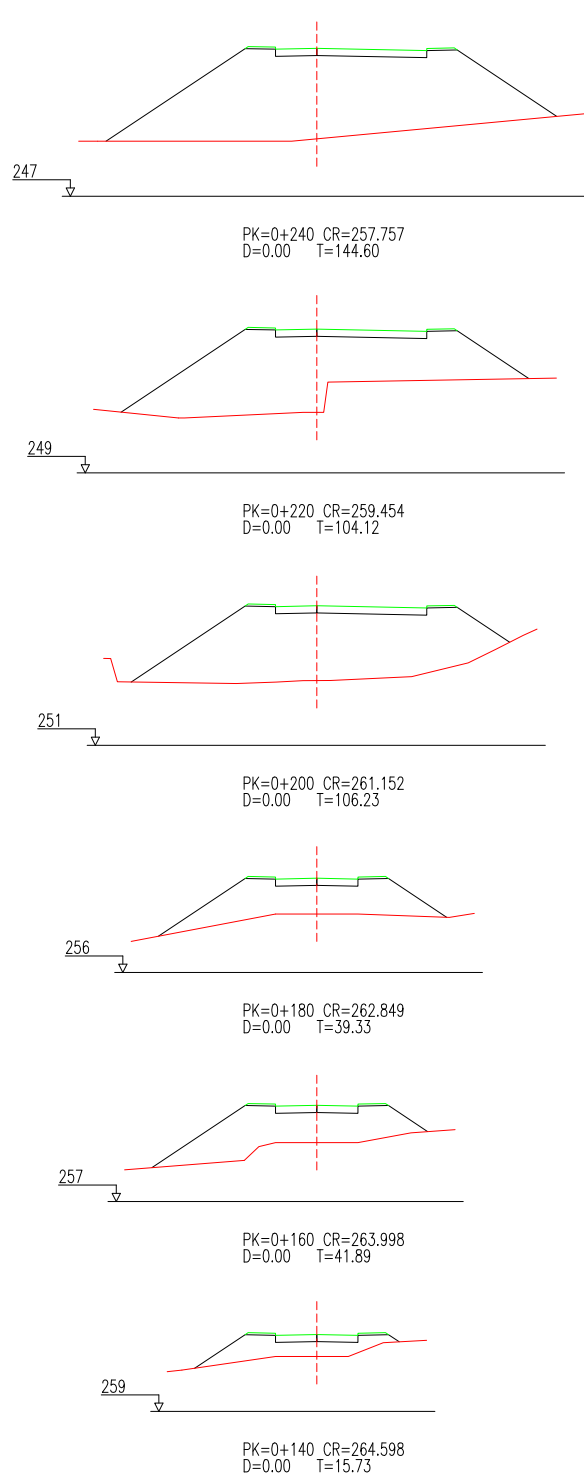

PROYECTO DE: MODIFICACIÓN Y ADAPTACIÓN DEL PLAN PARCIAL SAPUR 8 - ALTO		
PROYECTADO: NIRGUA CANARIAS S.L.		
SITUACIÓN: T. M. DE LOS REALEJOS. ISLA DE TENERIFE		FECHA: Dicbre. - 2002
PLANO DE: PERFILES TRANSVERSALES EJE - 3 -		ESCALA: 1:200
INGENIERO: JOAQUÍN ROMANO Y HEREDeros DE ALGO. Registrado de Químico-Oficial y Puentes. Colegiado nº 6.848 ARQUITECTO: GABRIELA MORALES PÉREZ Registrado de Arquitecto Colegiado nº 8.888		PLANO Nº: O-6.3.2

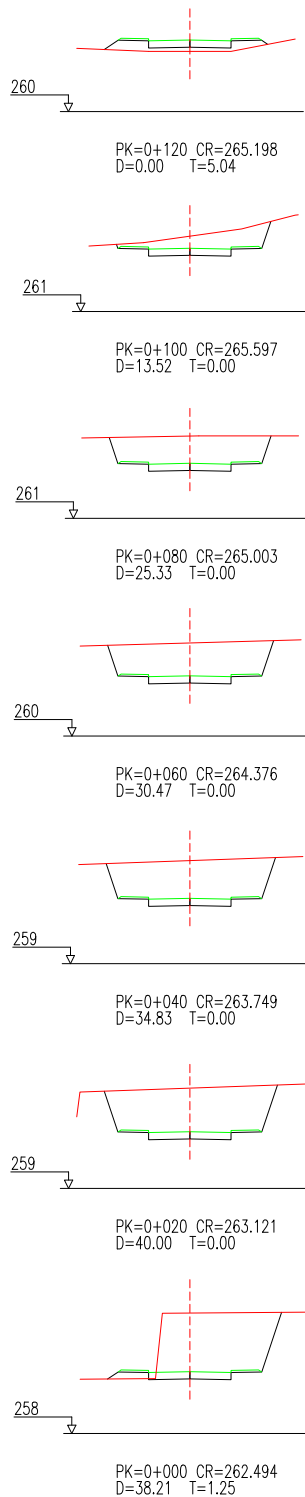