
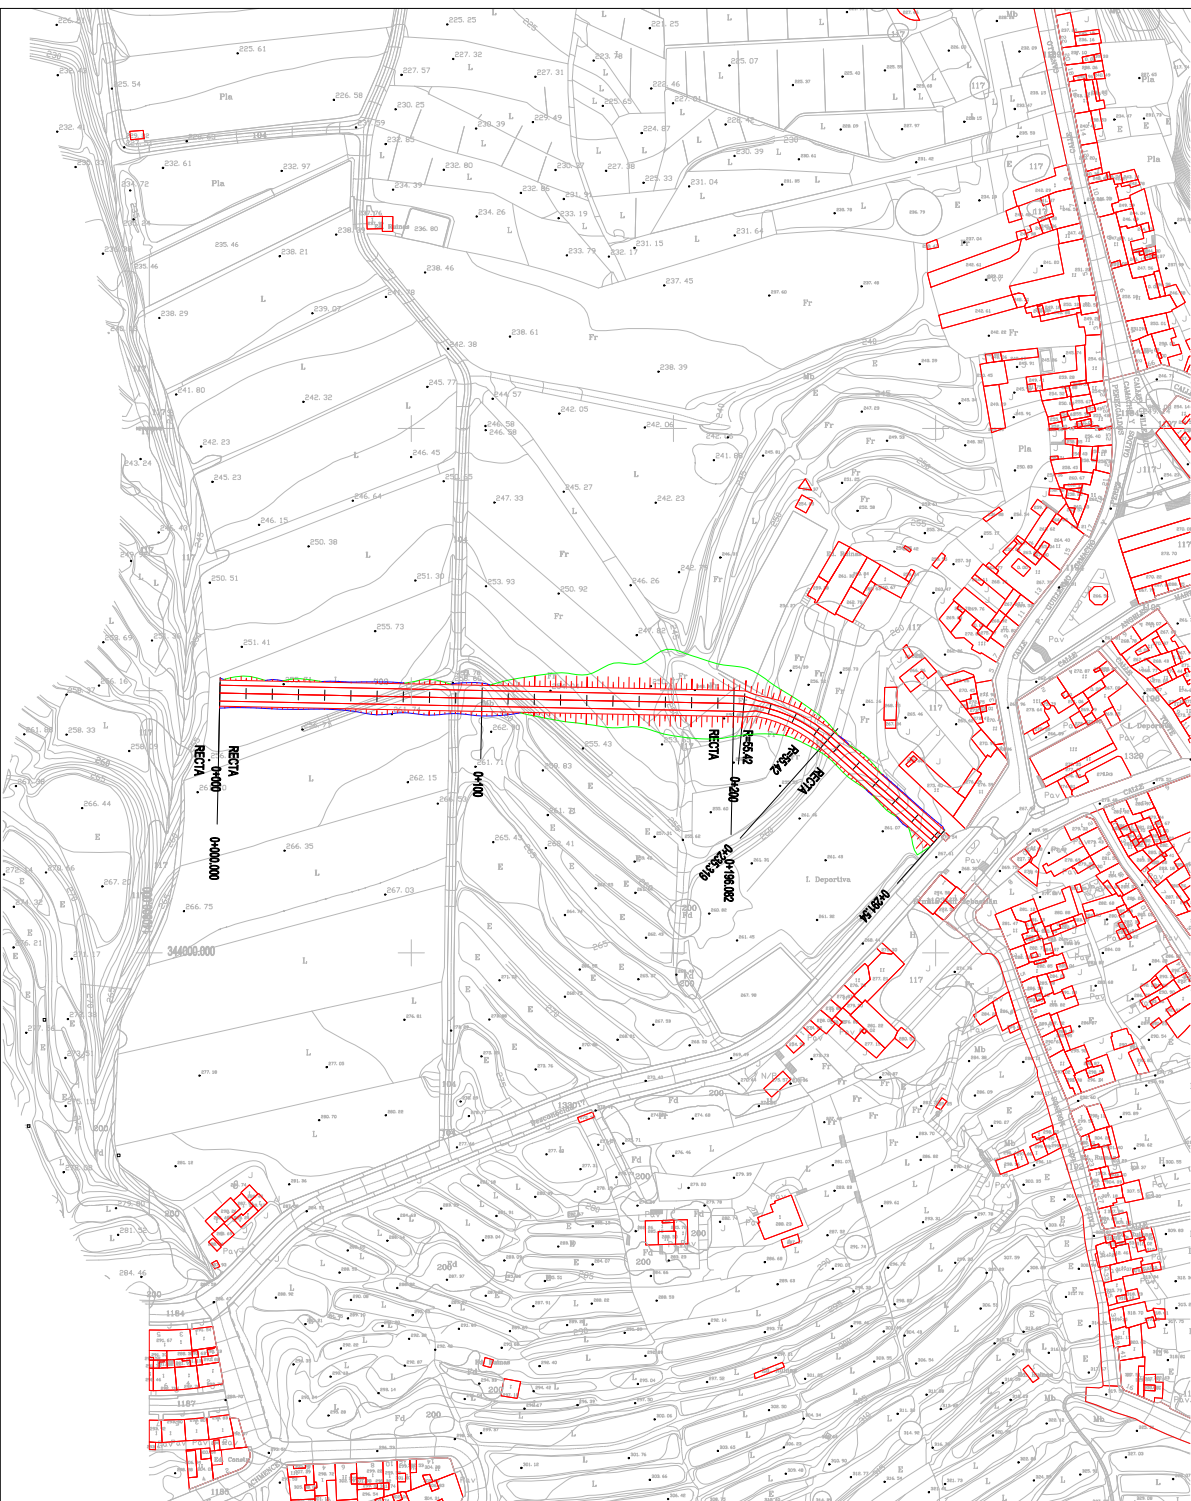


PLANTA
ESCALA 1/1.000

LONGITUDINAL
ESCALA - H=1/1.000
V=1/500

PK=95.390
CV=257.637
Kv=0
L=0.000
B=0.000
TH=-0.0400

PK=210.000
CV=256.400
Kv=141
L=20.000
B=0.354
TH=0.1415

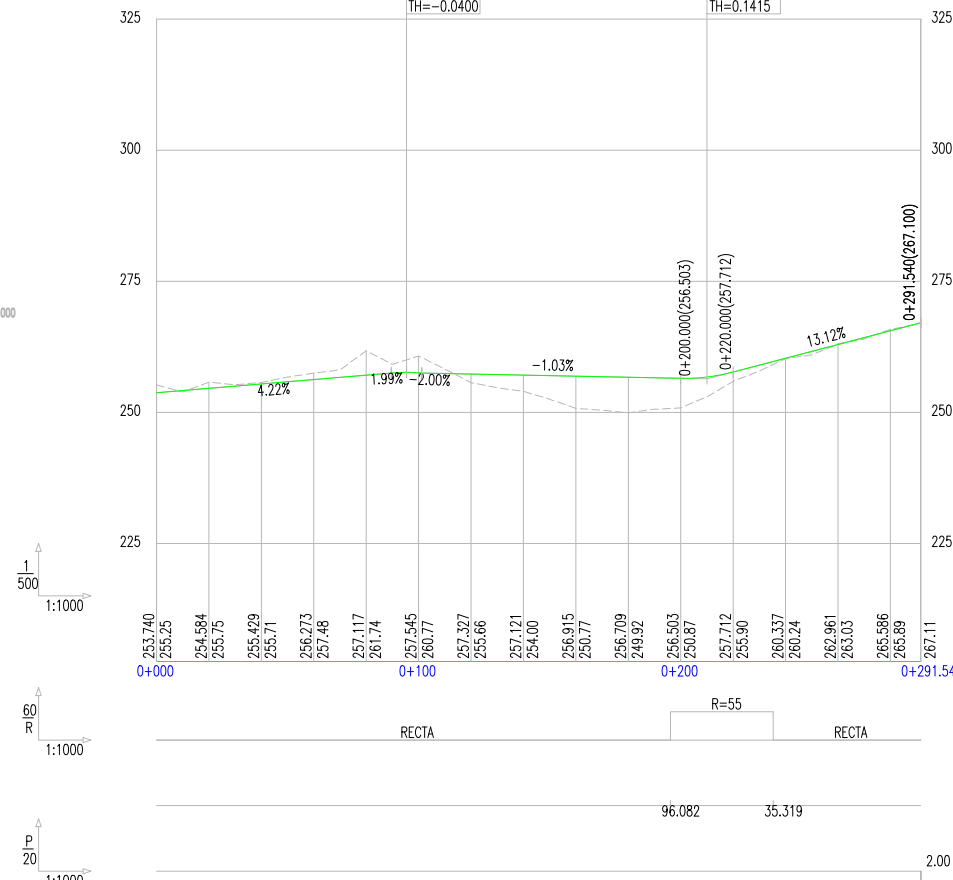

PROYECTO DE:
**MODIFICACIÓN Y ADAPTACIÓN DEL PLAN PARCIAL
SAPUR 8 - ALTO**

PETICIONARIO:
NIRGUA CANARIAS S.L.

SITUACIÓN:
**T. M. DE LOS REALEJOS.
ISLA DE TENERIFE**

PLANO DE:
**PLANTA Y PERFIL LONGITUDINAL
EJE - 4 -**

INGENIERO:
JOAQUÍN HERNÁNDEZ Y MENÉNDEZ DE LUJO.
Registrado de Cantabria, Cantabria y Páramo.
Colegiado N° 4.148

ARQUITECTO:
GABRIELA MORALES PEREZ
Arquitecta
Colegiada N° 8.089



PLANO N°:
0-6.4.1