
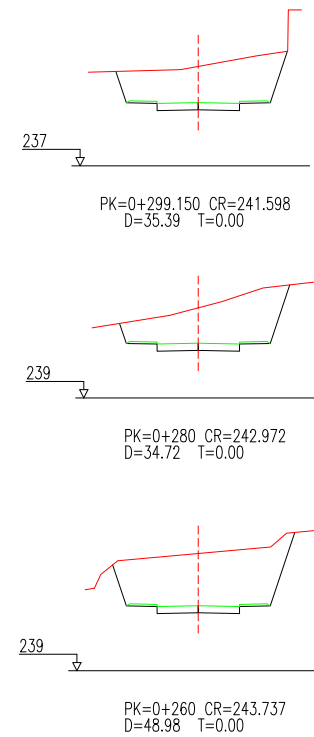
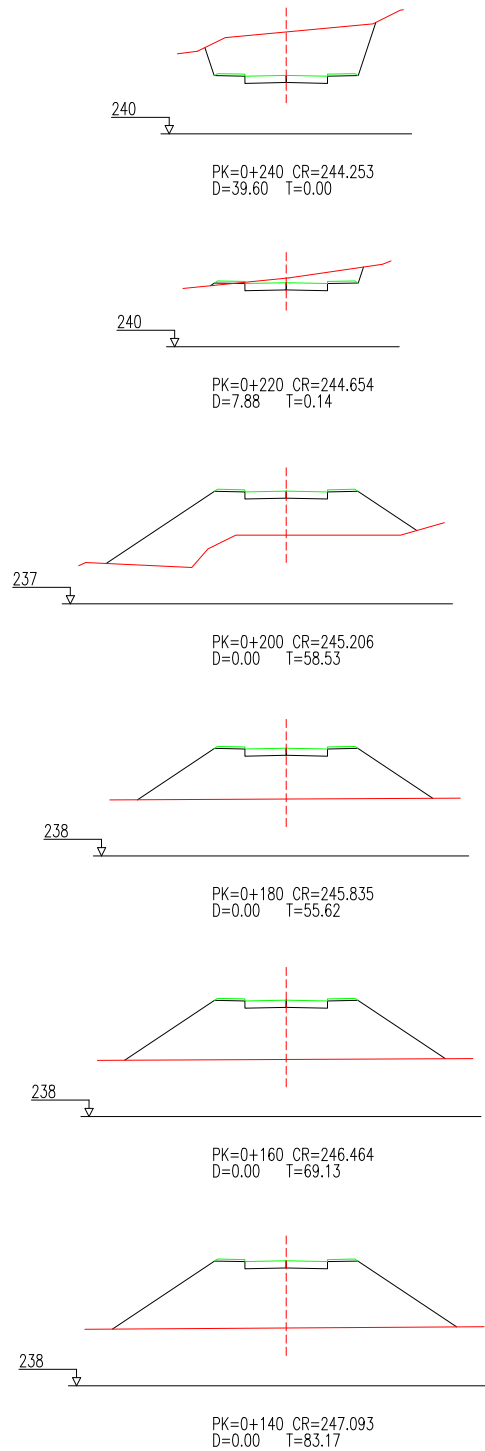


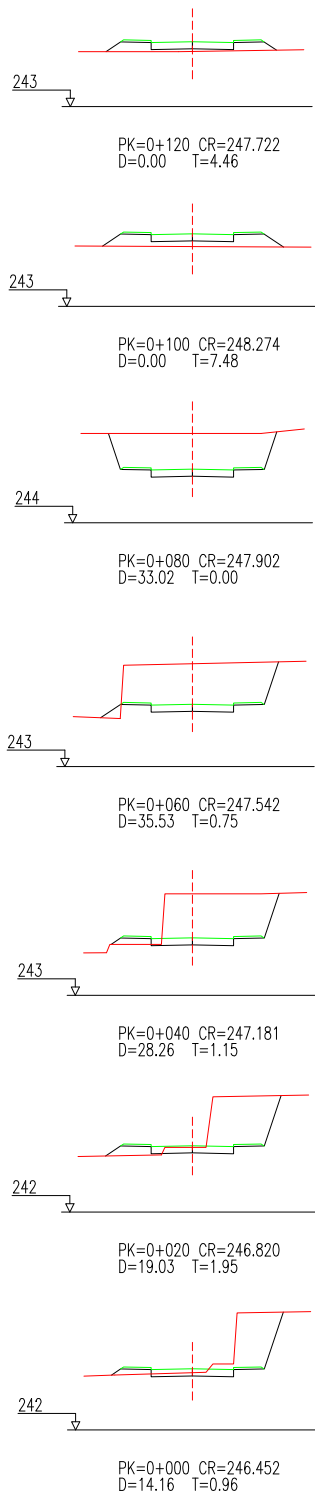

PROYECTO DE: MODIFICACIÓN Y ADAPTACIÓN DEL PLAN PARCIAL SAPUR 8 - ALTO		
PETICIONARIO: NIRGUA CANARIAS S.L.		
SITUACIÓN: T. M. DE LOS REALEJOS. ISLA DE TENERIFE	FECHA: Dicbre. - 2002	
PLANO DE: PERFILES TRANSVERSALES EYE - 5 -	ESCALA: 1:200	
INGENIERO: JOAQUÍN ROMANO Y HEREDeros DE LAGO. Ingeniero de Caminos, Canales y Puertos. ARQUITECTO: GABRIELA MORALES PIERRE Arquitecta Colegiada nº 8.088	 GIUR S.L.	PLANO Nº: 0-6.5.2