



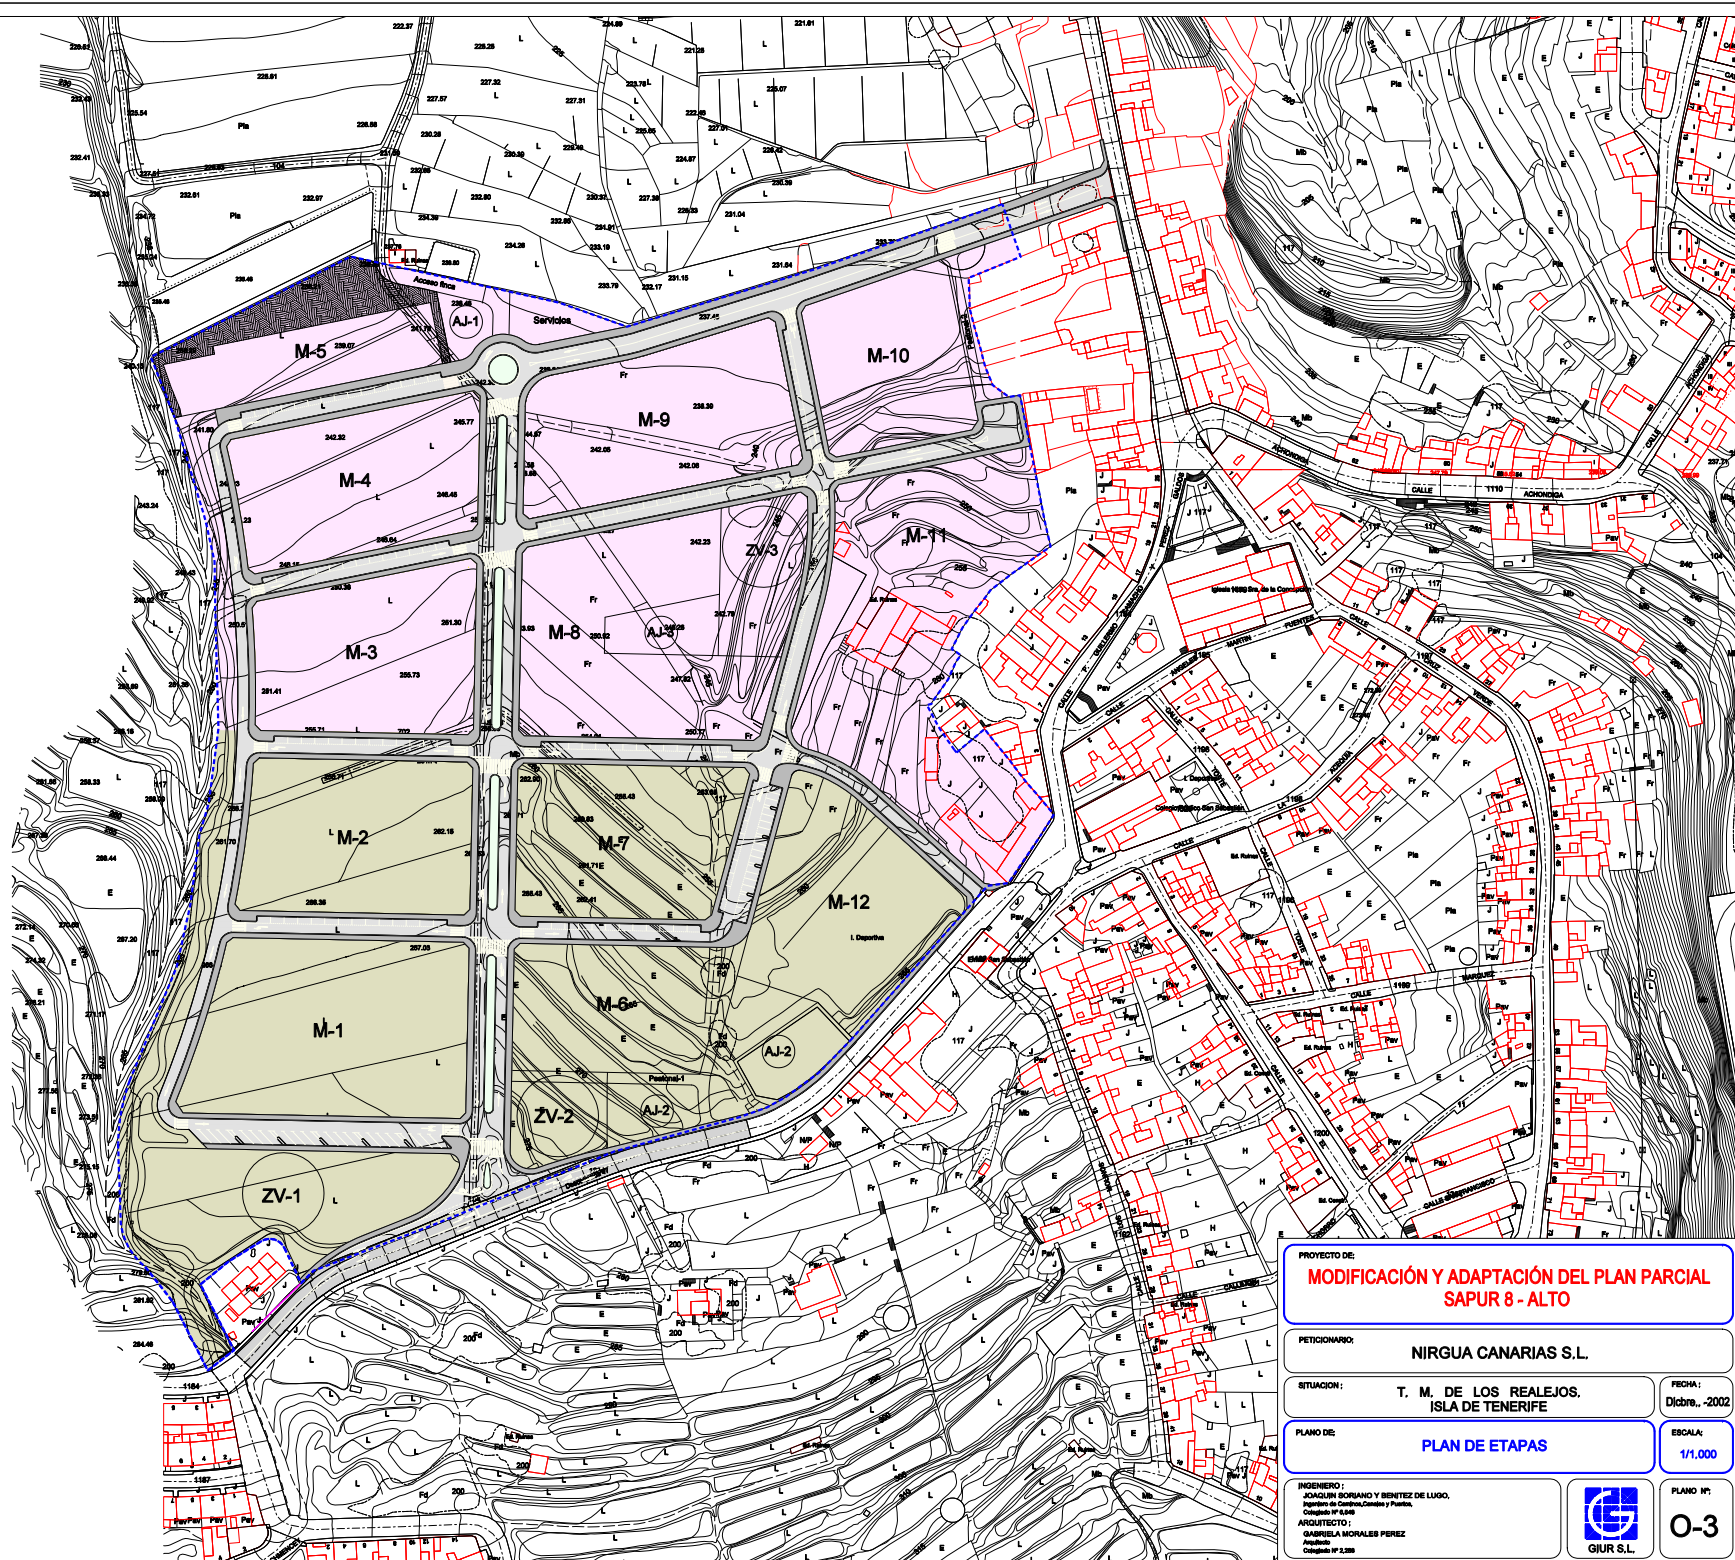

LEYENDA

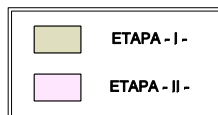

--- AMBITO

PROYECTO DE:
**MODIFICACIÓN Y ADAPTACIÓN DEL PLAN PARCIAL
SAPUR 8 - ALTO**

PETICIONARIO:
NIRGUA CANARIAS S.L.

SITUACIÓN:
**T. M. DE LOS REALEJOS,
ISLA DE TENERIFE**

FECHA:
Dicbre., -2002

PLANO DE:
PLAN DE ETAPAS

ESCALA:
1/1.000

INGENIERO:
JUAN CARLOS BORGADO Y BENTZ DE LUJO,
Ingeniero de Caminos, Canales y Puertos.
Colegiado Nº 6.689

ARQUITECTO:
GABRIELA MORALES PEREZ
Colegiada Nº 3.388



PLANO Nº:
O-3