


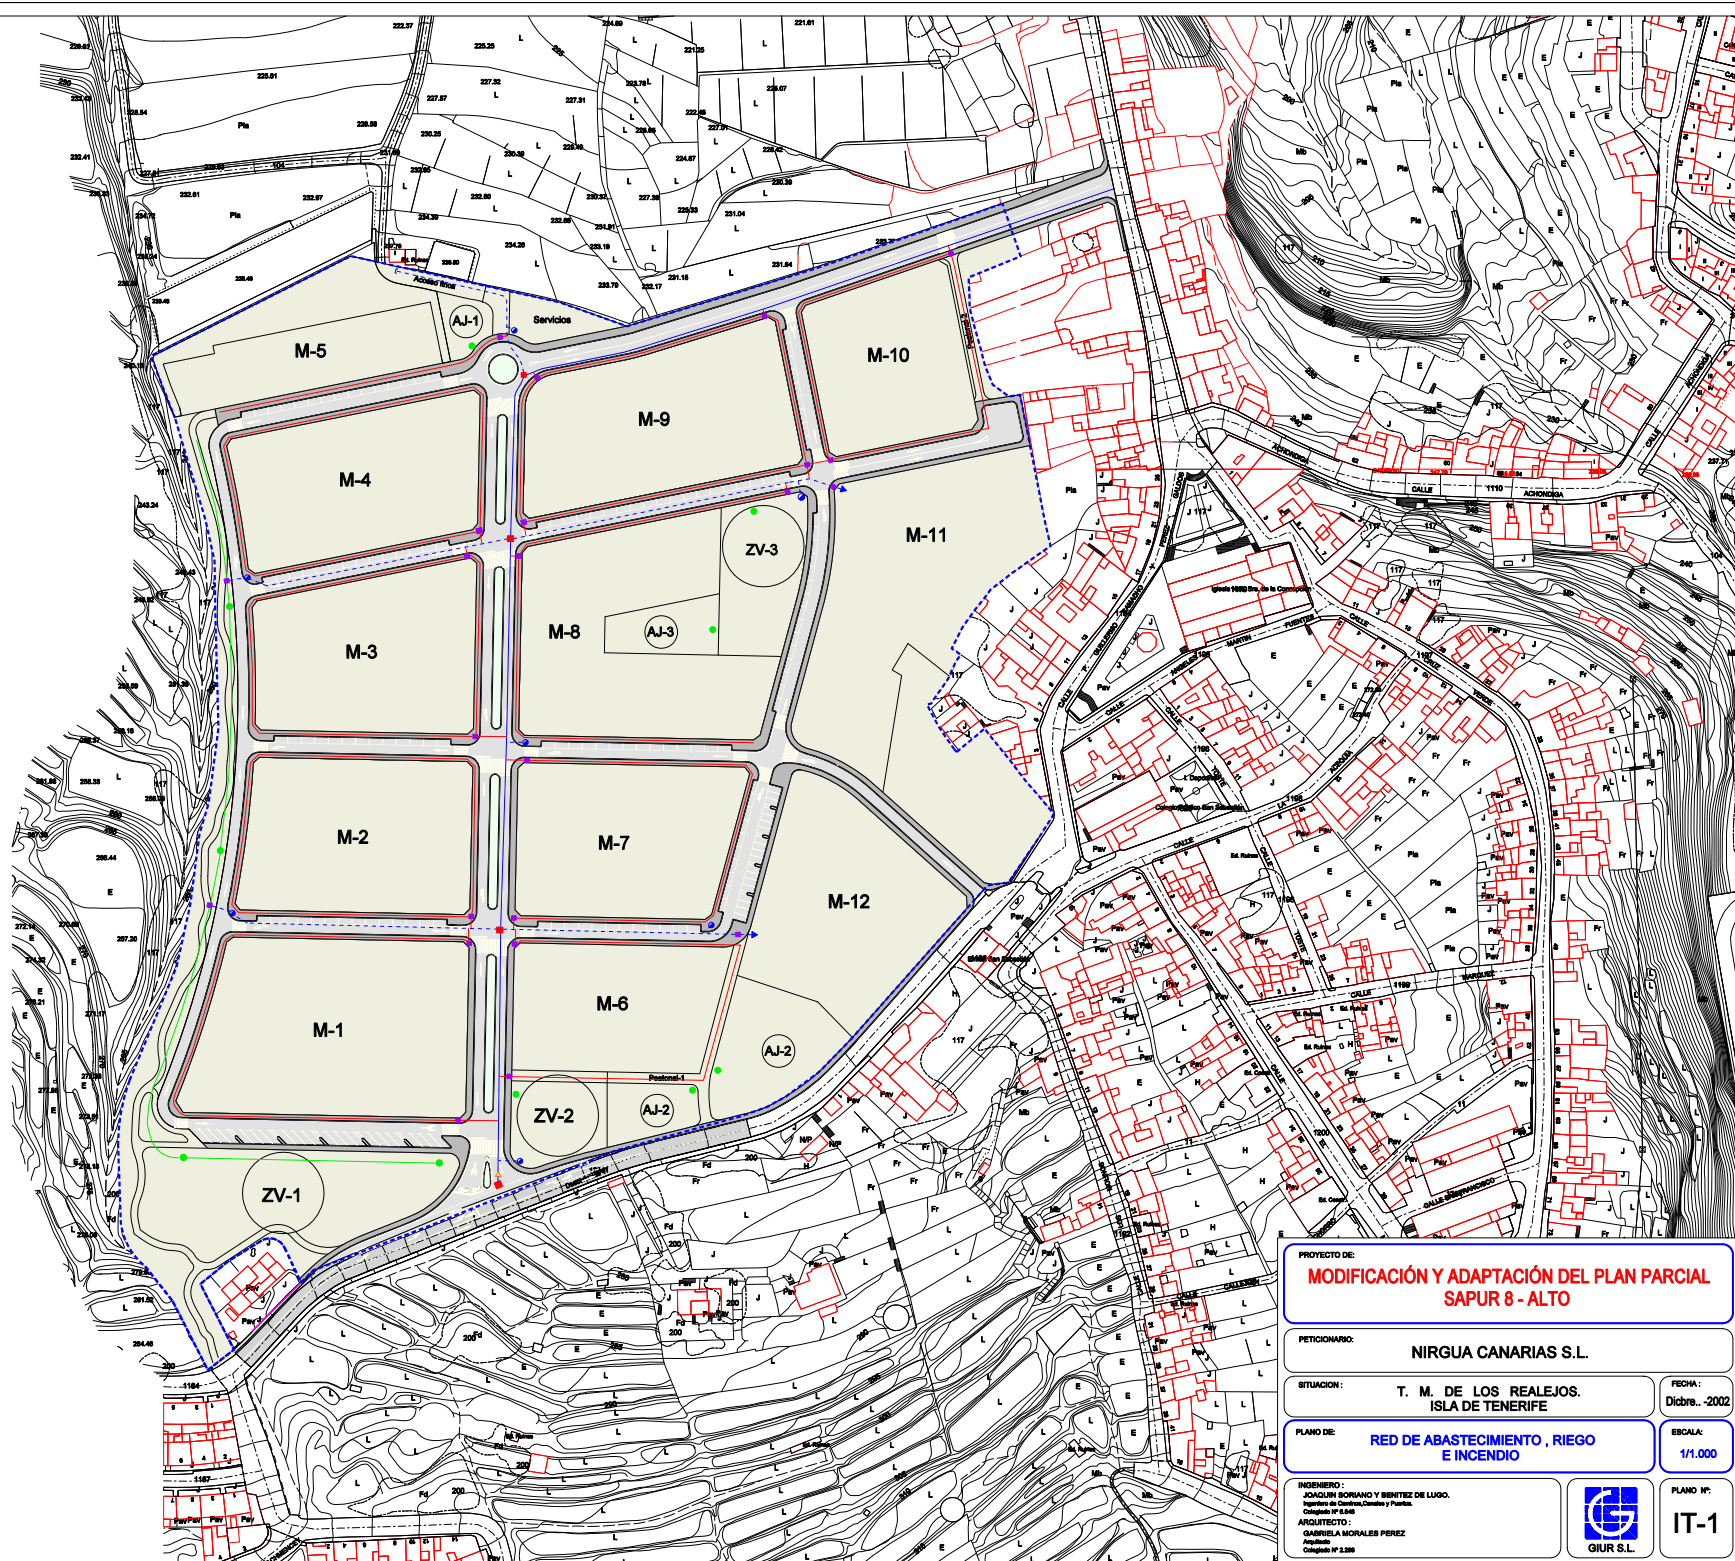

ABASTECIMIENTO
RIEGO E INCENDIO

- TUBERIA DE FUNDICION Ø 125 mm.
- TUBERIA DE FUNDICION Ø 100mm.
- TUBERIA DE POLIETILENO S.D. Ø 63 mm.
- TUBERIA DE POLIETILENO S.D. Ø 32 mm.
- CAMARA DE VALVULAS
- ARQUETA DE 60 x 60 cms.
- HIDRANTE
- ACOMETIDA
- BOCA DE RIEGO
- VENTOSA

PROYECTO DE:
**MODIFICACIÓN Y ADAPTACIÓN DEL PLAN PARCIAL
SAPUR 8 - ALTO**

PETICIONARIO:
NIRGUA CANARIAS S.L.

SITUACION:
**T. M. DE LOS REALEJOS.
ISLA DE TENERIFE**

FECHA:
Dicbre.-2002

PLANO DE:
**RED DE ABASTECIMIENTO , RIEGO
E INCENDIO**

ESCALA:
1/1.000

INGENIERO:
JOSQUIN BORGAND Y BENTZ DE LUJO.
Ingeniero de Caminos, Canales y Puertos.
Colegiado Nº 4.655

ARQUITECTO:
GABRIELA MORALES PEREZ
Arquitecta
Colegiada Nº 2.399



PLANO Nº:
IT-1