


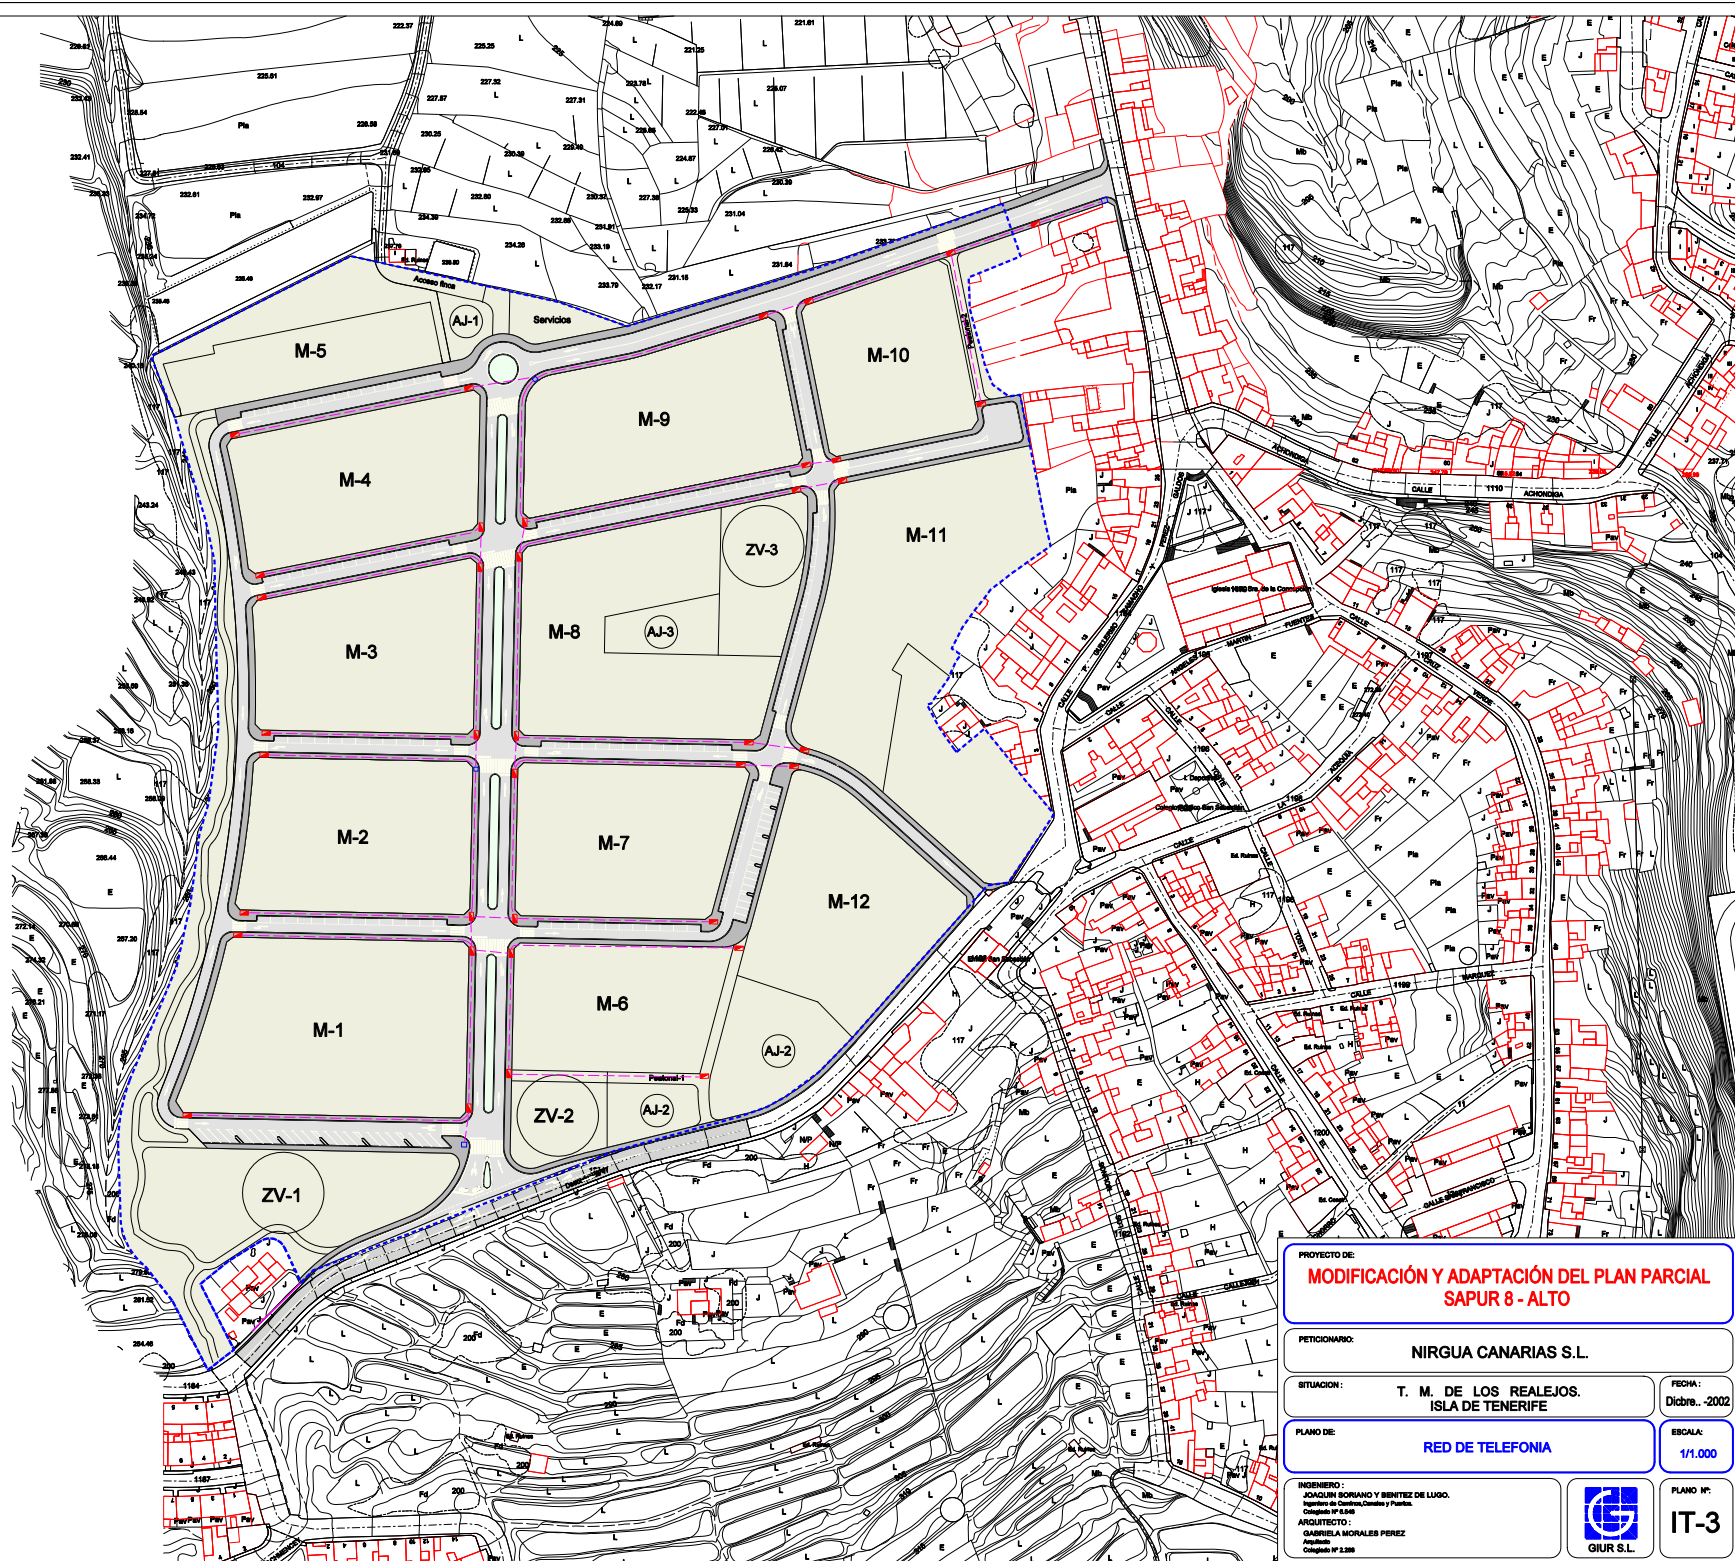

TELEFONIA

- TUBERIA DE P.V.C. 200 mm.
- ARQUETA TIPO - D -
- ARQUETA TIPO - H -
- ARQUETA TIPO - M - (ACOMETIDA A VOAS. UNIFAMILIARES)

PROYECTO DE:
**MODIFICACIÓN Y ADAPTACIÓN DEL PLAN PARCIAL
SAPUR 8 - ALTO**

PETICIONARIO:
NIRGUA CANARIAS S.L.

SITUACION:
**T. M. DE LOS REALEJOS.
ISLA DE TENERIFE**

PLANO DE:
RED DE TELEFONIA

INGENIERO:
JOSUÍN BORGADO Y BENTZ DE LUÑO.
Colegiado Nº 4.655

ARQUITECTO:
GABRIELA MORALES PEREZ
Colegiada Nº 2.399

FECHA:
Diciembre - 2002

ESCALA:
1/1.000

PLANO Nº:
IT-3

