


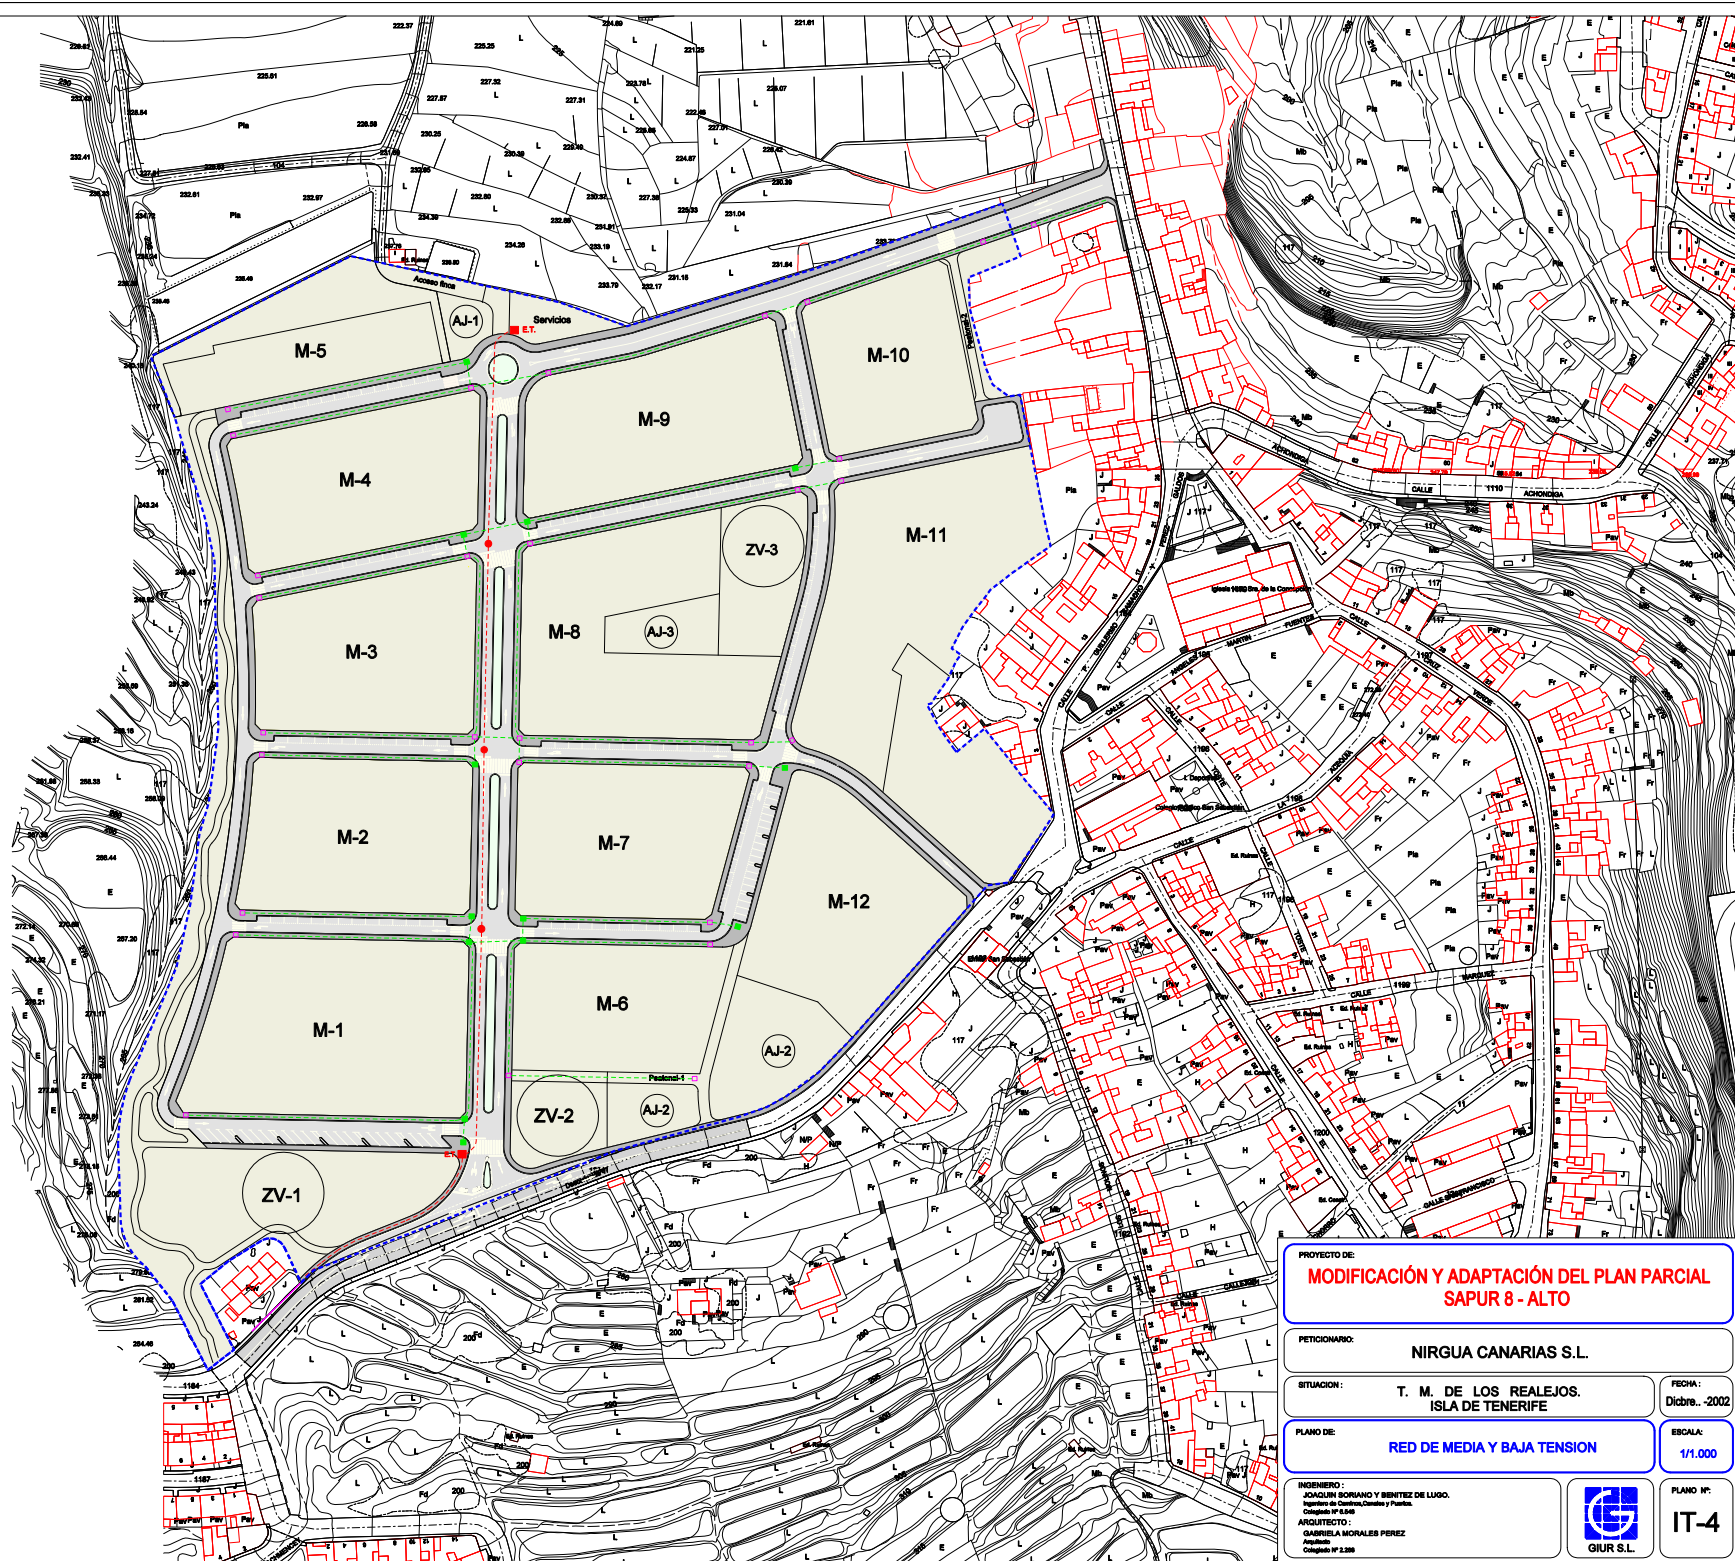

MEDIA Y BAJA TENSION

- TUBERIA DE P.V.C. 2 Ø 200 mm.
- TUBERIA DE P.V.C. 2 Ø 150 mm.
- ARQUETA TIPO - A2 - (75 x 50)
- ARQUETA TIPO - A3 - (100 x 75)
- CENTRO DE TRANSFORMACION
- BOTANO

PROYECTO DE:
**MODIFICACIÓN Y ADAPTACIÓN DEL PLAN PARCIAL
SAPUR 8 - ALTO**

PETICIONARIO:
NIRGUA CANARIAS S.L.

SITUACION:
**T. M. DE LOS REALEJOS.
ISLA DE TENERIFE**

FECHA:
Diciembre.-2002

PLANO DE:
RED DE MEDIA Y BAJA TENSION

ESCALA:
1/1.000

INGENIERO:
JOSUÍN BORGADO Y BENTZ DE LUÑO.
Ingeniero de Caminos, Canales y Puertos.
Colegiado Nº 4.655

ARQUITECTO:
GABRIELA MORALES PEREZ
Arquitecta
Colegiada Nº 2.399



PLANO Nº:
IT-4