


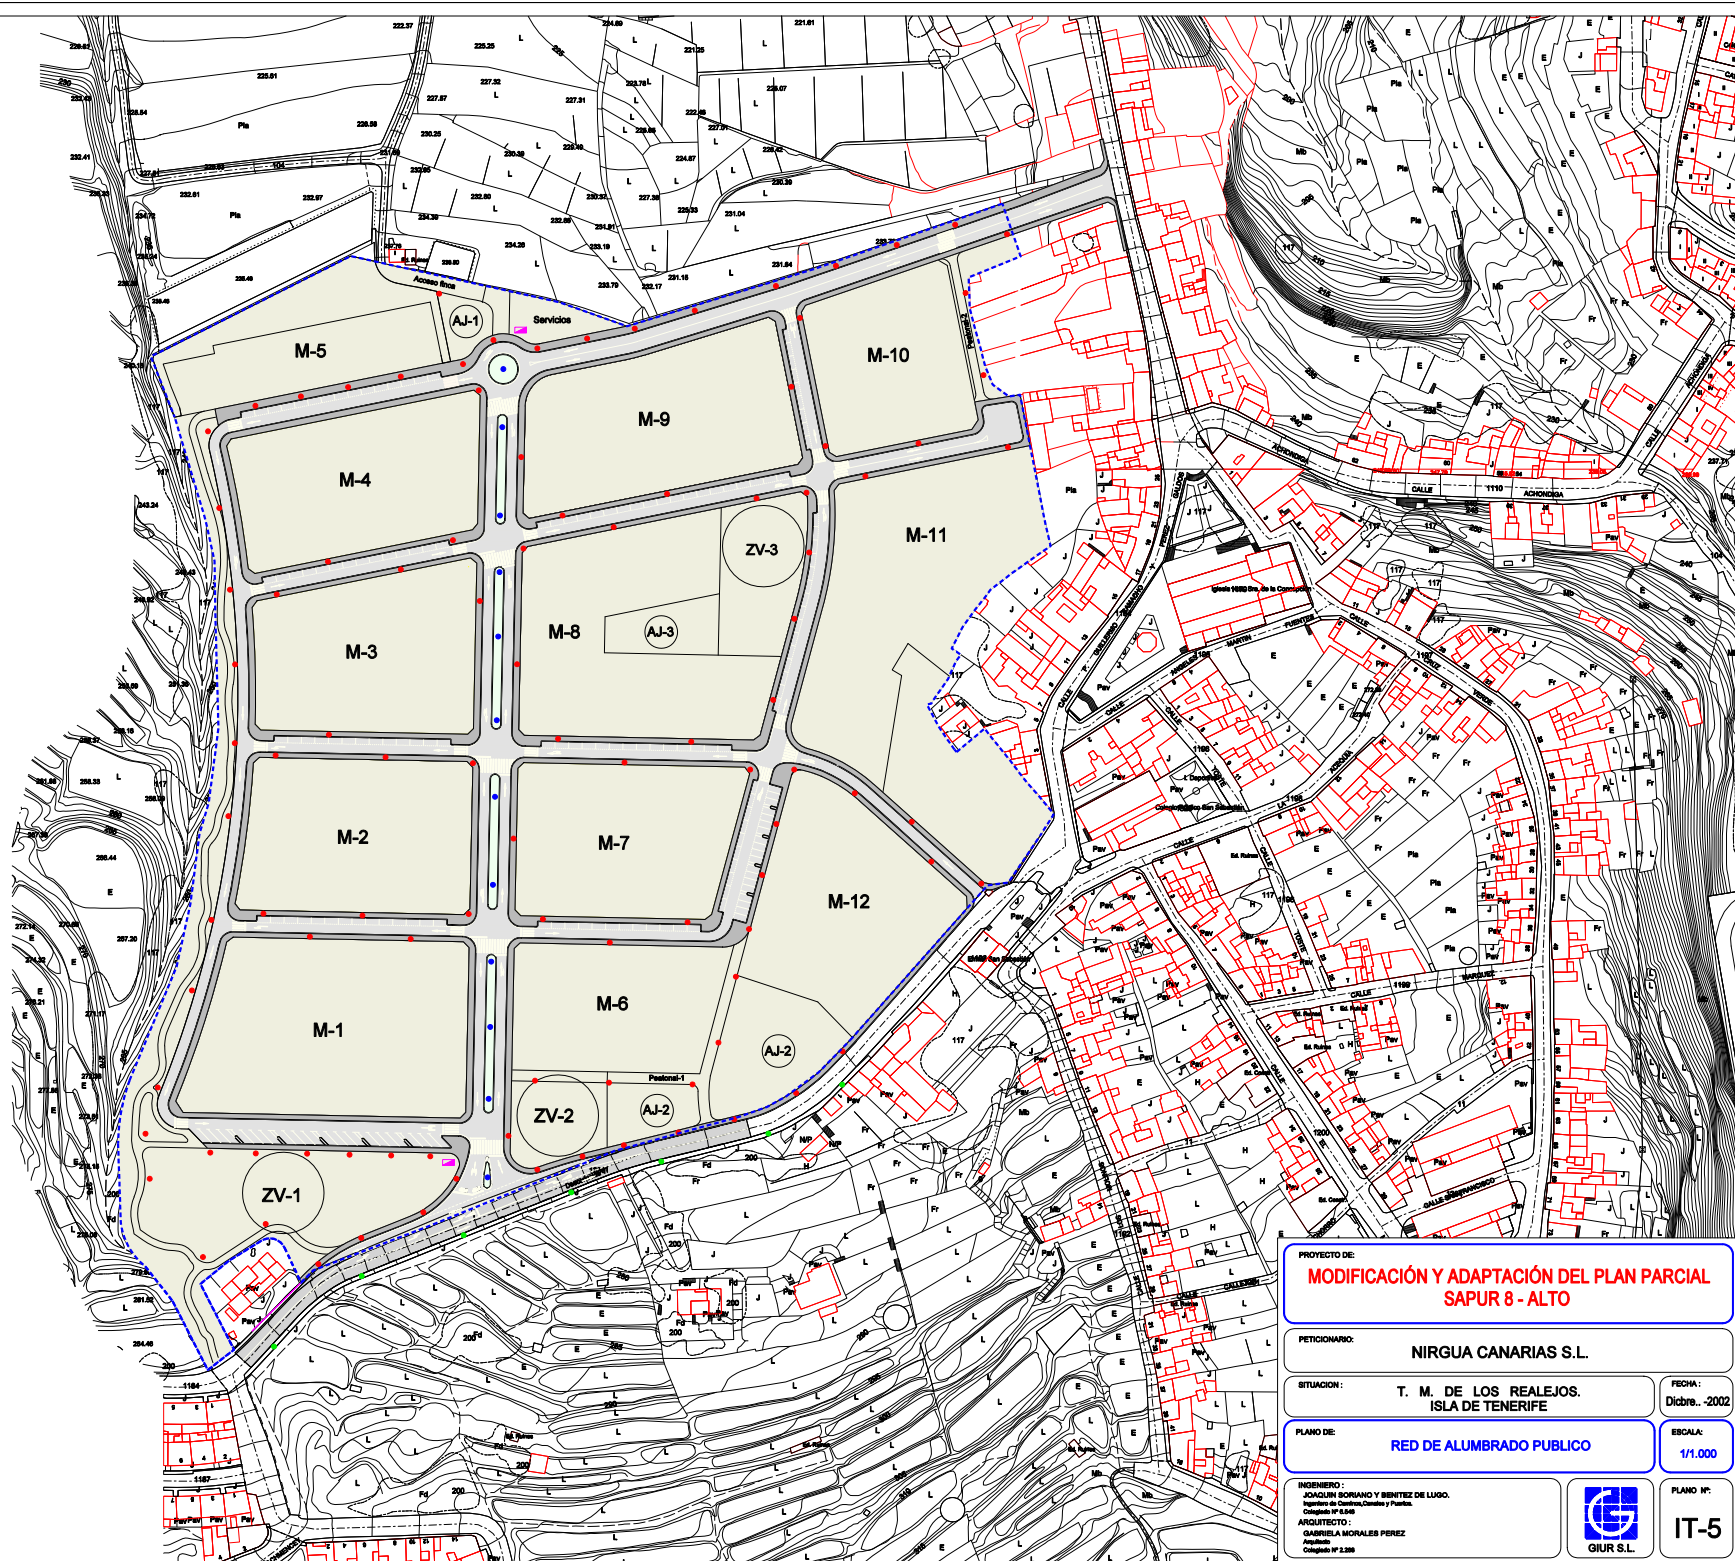

ALUMBRADO PUBLICO

- CUADRO DE A.P.
- LUMINARIA DE ACERA
- LUMINARIA DE CALZADA
- LUMINARIA DE CALZADA EXISTENTE

PROYECTO DE:
**MODIFICACIÓN Y ADAPTACIÓN DEL PLAN PARCIAL
SAPUR 8 - ALTO**

PETICIONARIO:
NIRGUA CANARIAS S.L.

SITUACIÓN:
**T. M. DE LOS REALEJOS,
ISLA DE TENERIFE**

FECHA:
Diciembre.-2002

PLANO DE:
RED DE ALUMBRADO PUBLICO

ESCALA:
1/1.000

INGENIERO:
JOSQUIN BORGADO Y BENTZ DE LUJO,
Ingeniero de Caminos, Canales y Puertos.
Colegiado Nº 4.655

ARQUITECTO:
GABRIELA MORALES PEREZ
Arquitecta
Colegiada Nº 2.399



PLANO Nº:
IT-5