


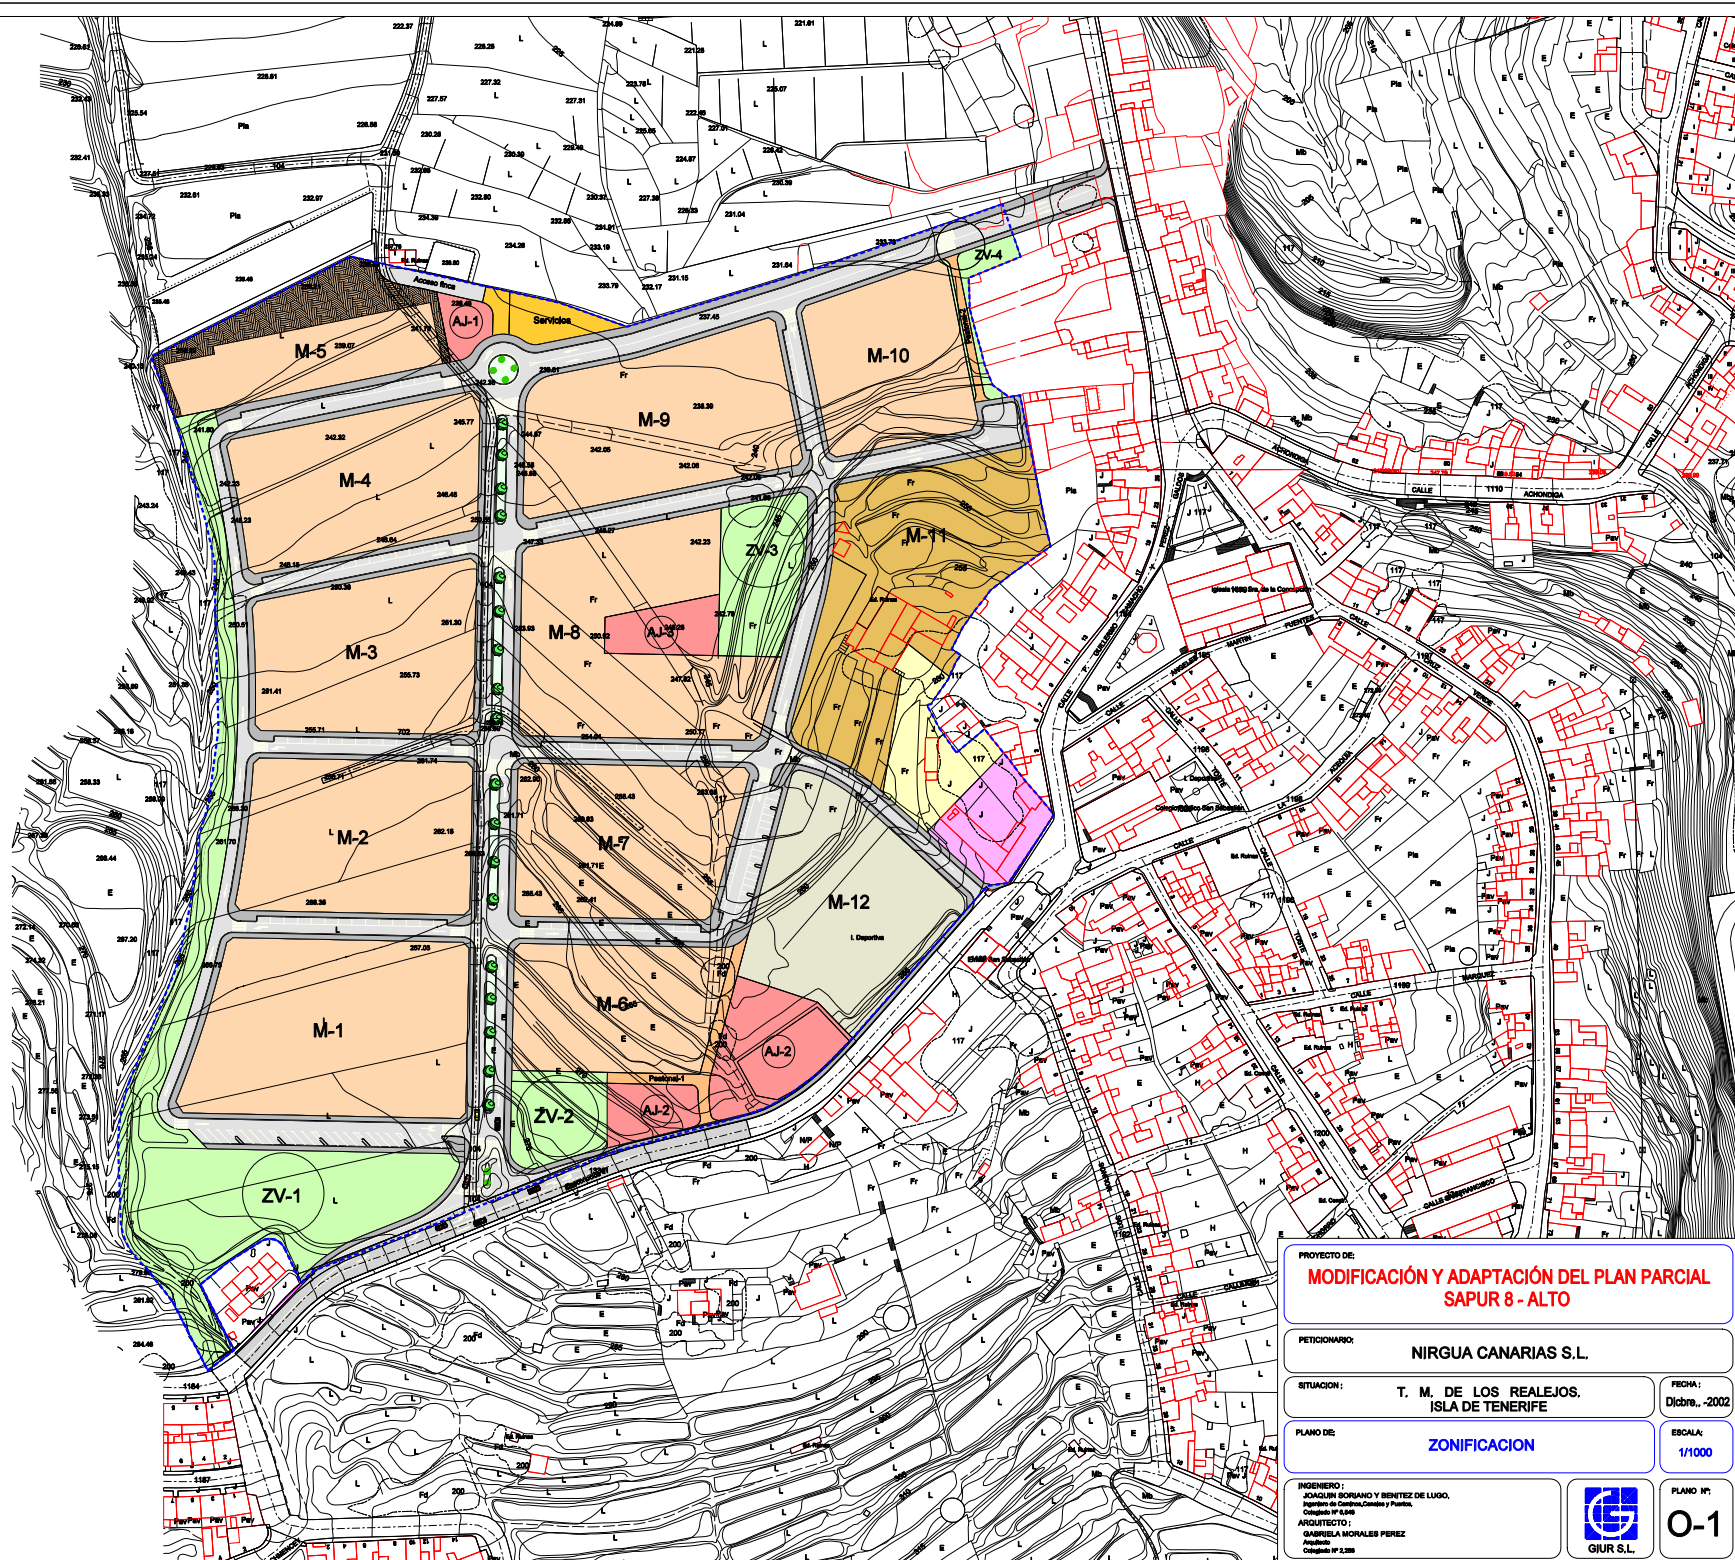

LEYENDA

- VIARIO
- JARDIN PRIVADO
- ZONA VERDE
- RESIDENCIAL
- AREA DE JUEGOS
- EQUIPAMIENTO ESCOLAR
- EQUIPAMIENTO PRESCOLAR
- EQUIPAMIENTO DEPORTIVO
- EQUIPAMIENTO SOCIAL
- SERVICIOS INFRAESTRUCTURAS
- PEATONAL -1- Y -2-

PROYECTO DE:
**MODIFICACIÓN Y ADAPTACIÓN DEL PLAN PARCIAL
SAPUR 8 - ALTO**

PETICIONARIO:
NIRGUA CANARIAS S.L.

SITUACION:
**T. M. DE LOS REALEJOS,
ISLA DE TENERIFE**

FECHA:
Dicbre., -2002

PLANO DE:
ZONIFICACION

ESCALA:
1/1000

INGENIERO:
JUAN CARLOS BORGANO Y BENTZ DE LUJO,
Colegiado Nº 6.659
Arquitecto de Canarias y Paises.

ARQUITECTO:
GABRIELA MORALES PEREZ
Colegiada Nº 3.399



PLANO Nº:
0-1