
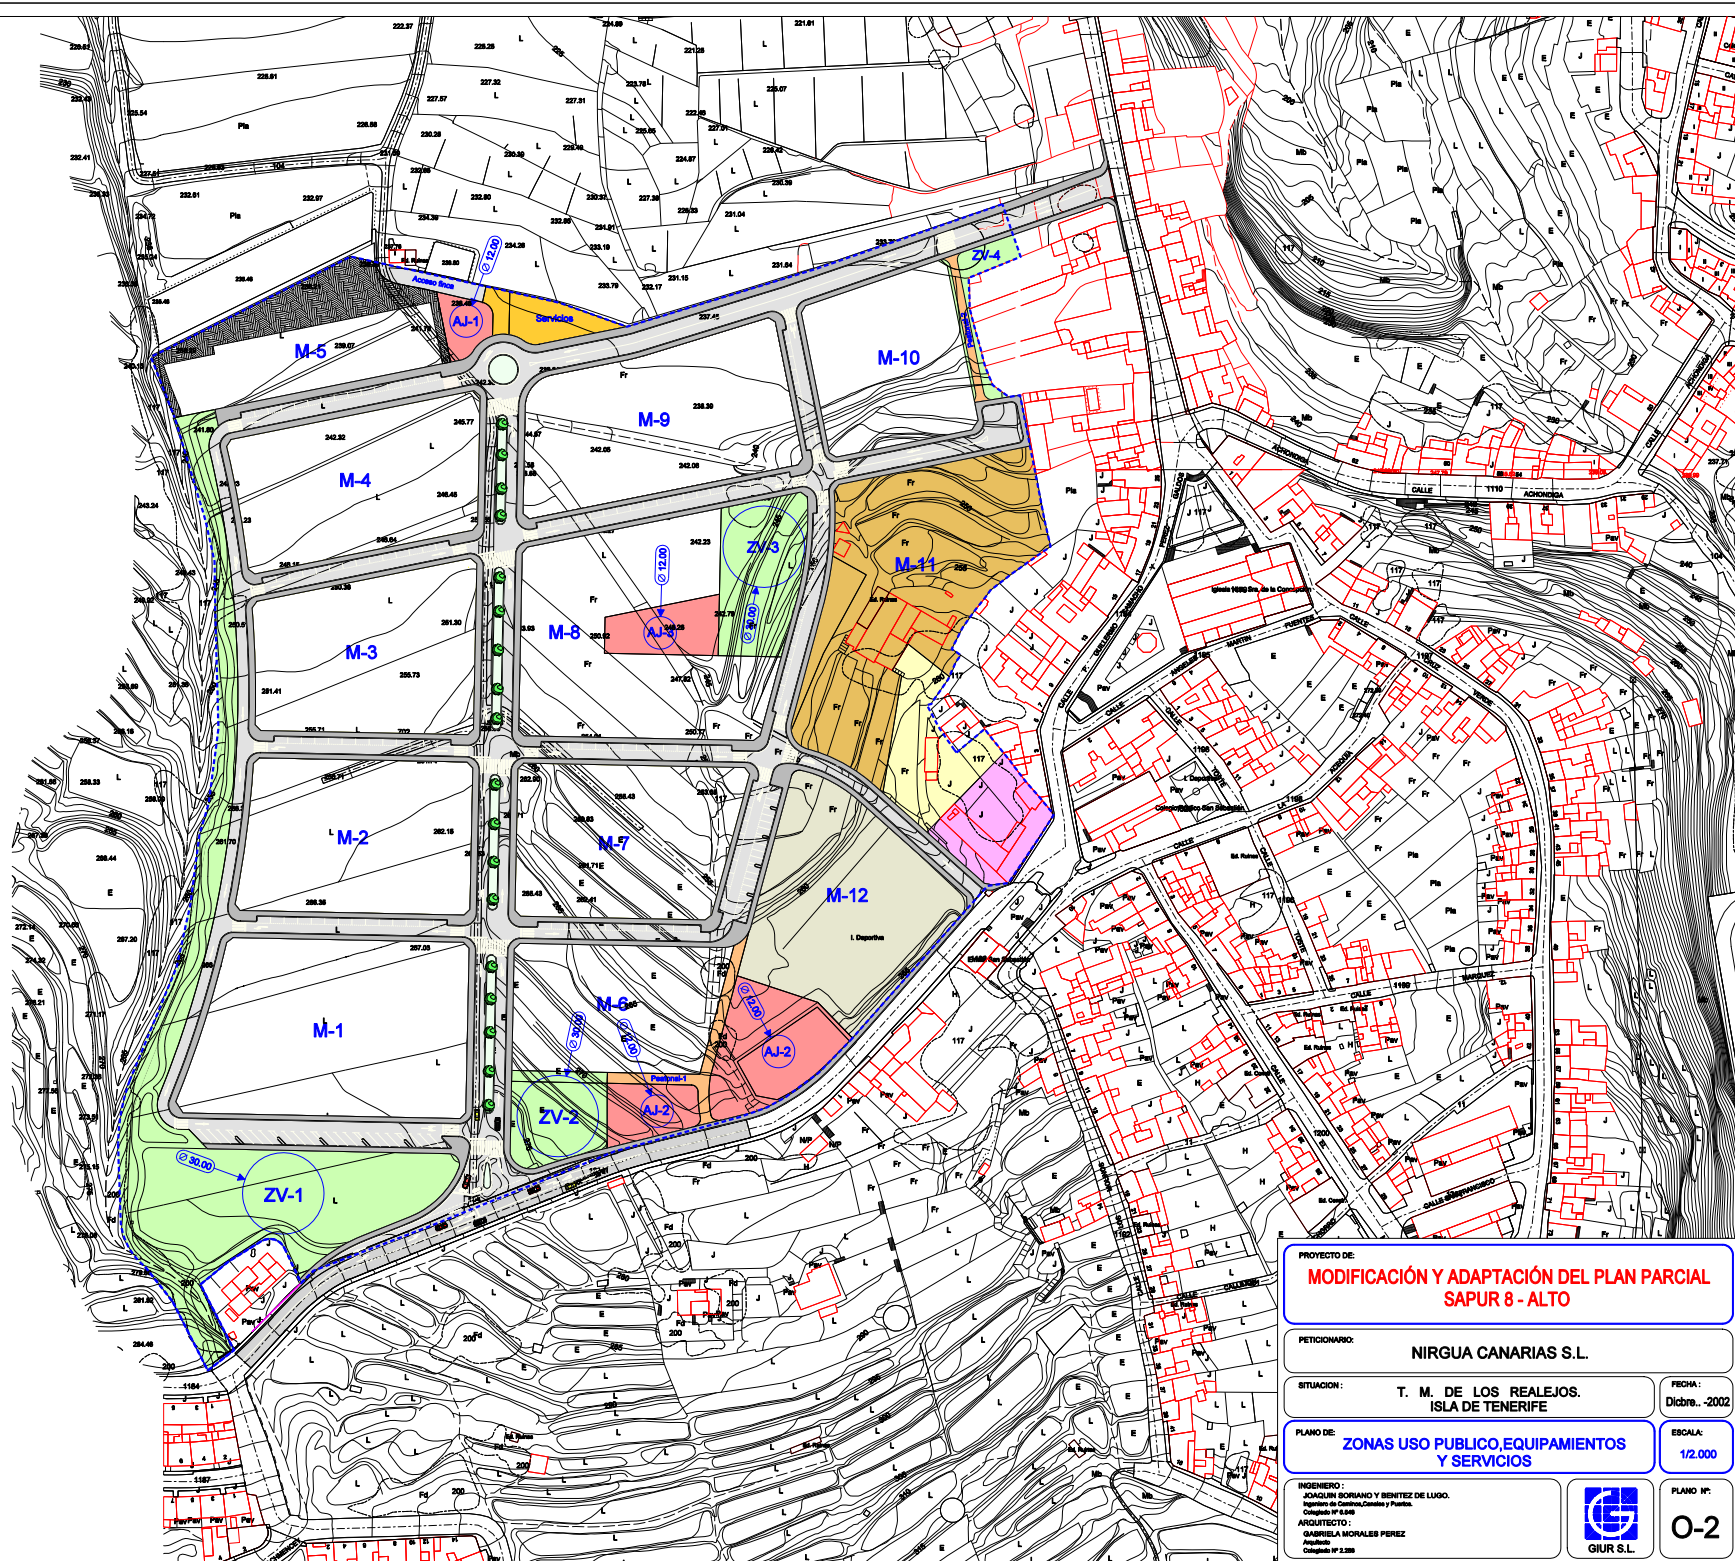


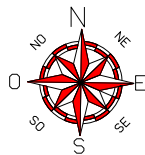

LEYENDA

- ZONA VERDE
- AREA DE JUEGOS
- EQUIPAMIENTO ESCOLAR
- EQUIPAMIENTO PRESCOLAR
- EQUIPAMIENTO DEPORTIVO
- EQUIPAMIENTO SOCIAL
- SERVICIOS INFRAESTRUCTURAS
- PEATONAL -1-Y-2-

PROYECTO DE:
**MODIFICACIÓN Y ADAPTACIÓN DEL PLAN PARCIAL
SAPUR 8 - ALTO**

PETICIONARIO:
NIRGUA CANARIAS S.L.

SITUACIÓN:
**T. M. DE LOS REALEJOS.
ISLA DE TENERIFE**

FECHA:
Dicbre.-2002

PLANO DE:
**ZONAS USO PUBLICO, EQUIPAMIENTOS
Y SERVICIOS**

ESCALA:
1/2.000

INGENIERO:
JOSQUIN BORRERO Y BENTZ DE LUJO,
Ingeniero de Caminos, Canales y Puertos.
ARQUITECTO:
GABRIELA MORALES PEREZ
Arquitecta de P.º 2.º



PLANO Nº:
0-2