


SECCIÓN LONGITUDINAL
escala 1/500

VIA A


324
322

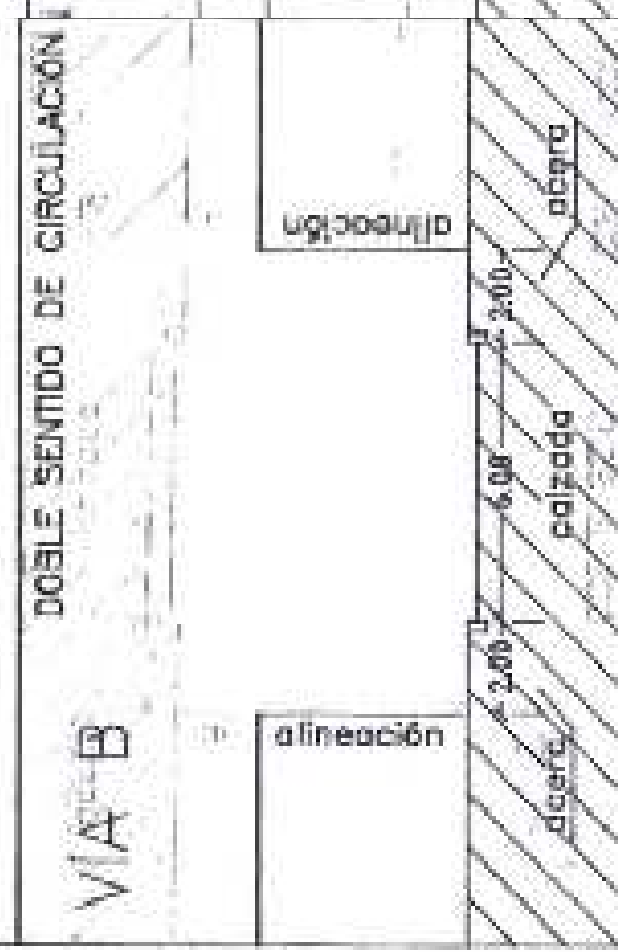

SECCIÓN LONGITUDINAL
escala 1/500

VIA B


318
316
312

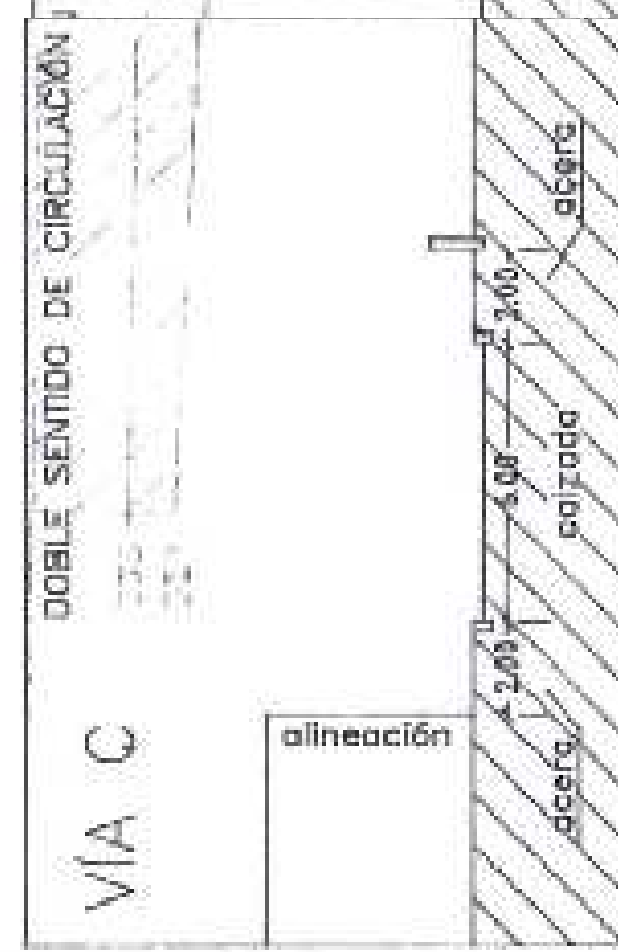

SECCIÓN LONGITUDINAL
escala 1/500

VIA C


vía existente
303
500

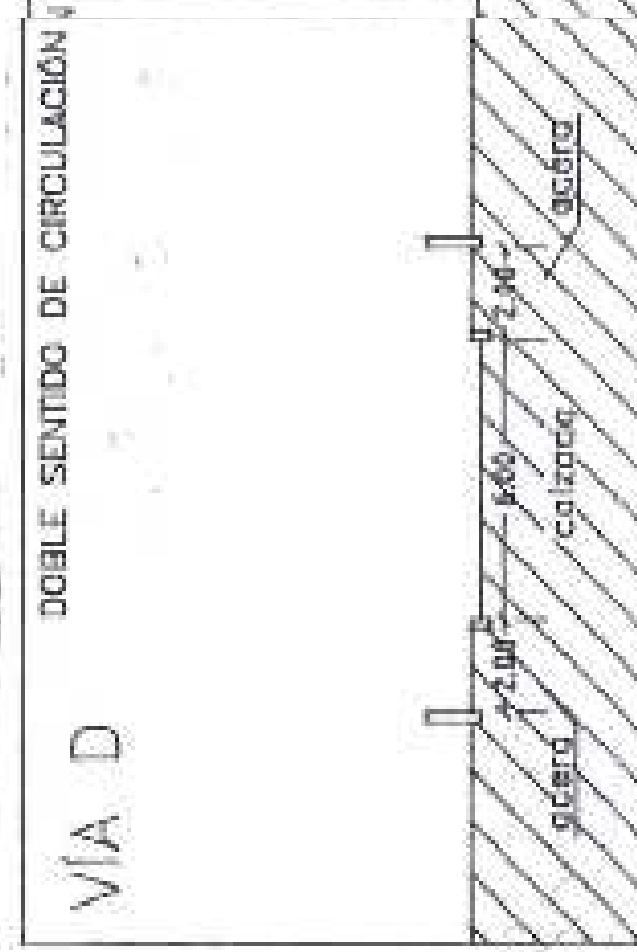


SECCIÓN LONGITUDINAL
escala 1/500

VIA D

vía existente
edificios existentes
298

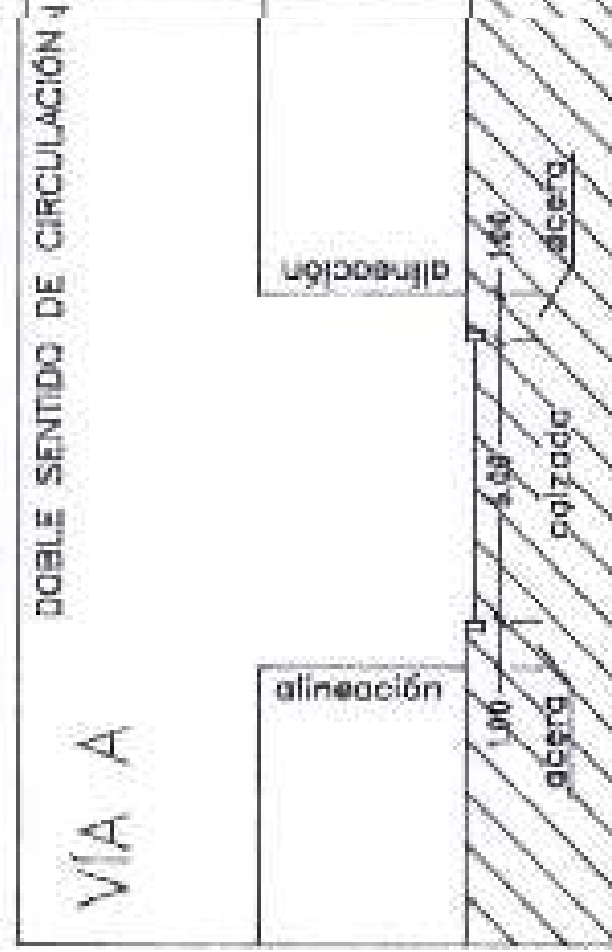

ORDENACIÓN

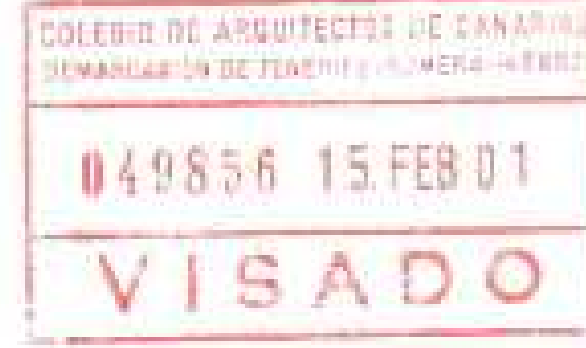

DILIGENCIA.- Este expediente/proyecto se aprobó definitivamente en fecha 29 SET. 2003 por acuerdo del Pleno.

EL SECRETARIO

escalas 1/500 y 1/250

RED VIARIA,
SECCIONES TIPO

DILIGENCIA.- Este expediente / proyecto se aprobó inicialmente en fecha 4 SET. 2001 por Resolución de la Alcaldía.

EL SECRETARIO

DILIGENCIA.- Este expediente / proyecto se aprobó provisionalmente en fecha 5 SET. 2002 por Resolución de la Alcaldía.

EL SECRETARIO

jorge garostiza lópez
ARQUITECTO

PEATONAL



VIA D

SENTIDO ÚNICO DE CIRCULACIÓN

alineación

acera

calzada

señal

PLAN PARCIAL S.A.P.U.R. Nº 9
LOS REALESUJOS