


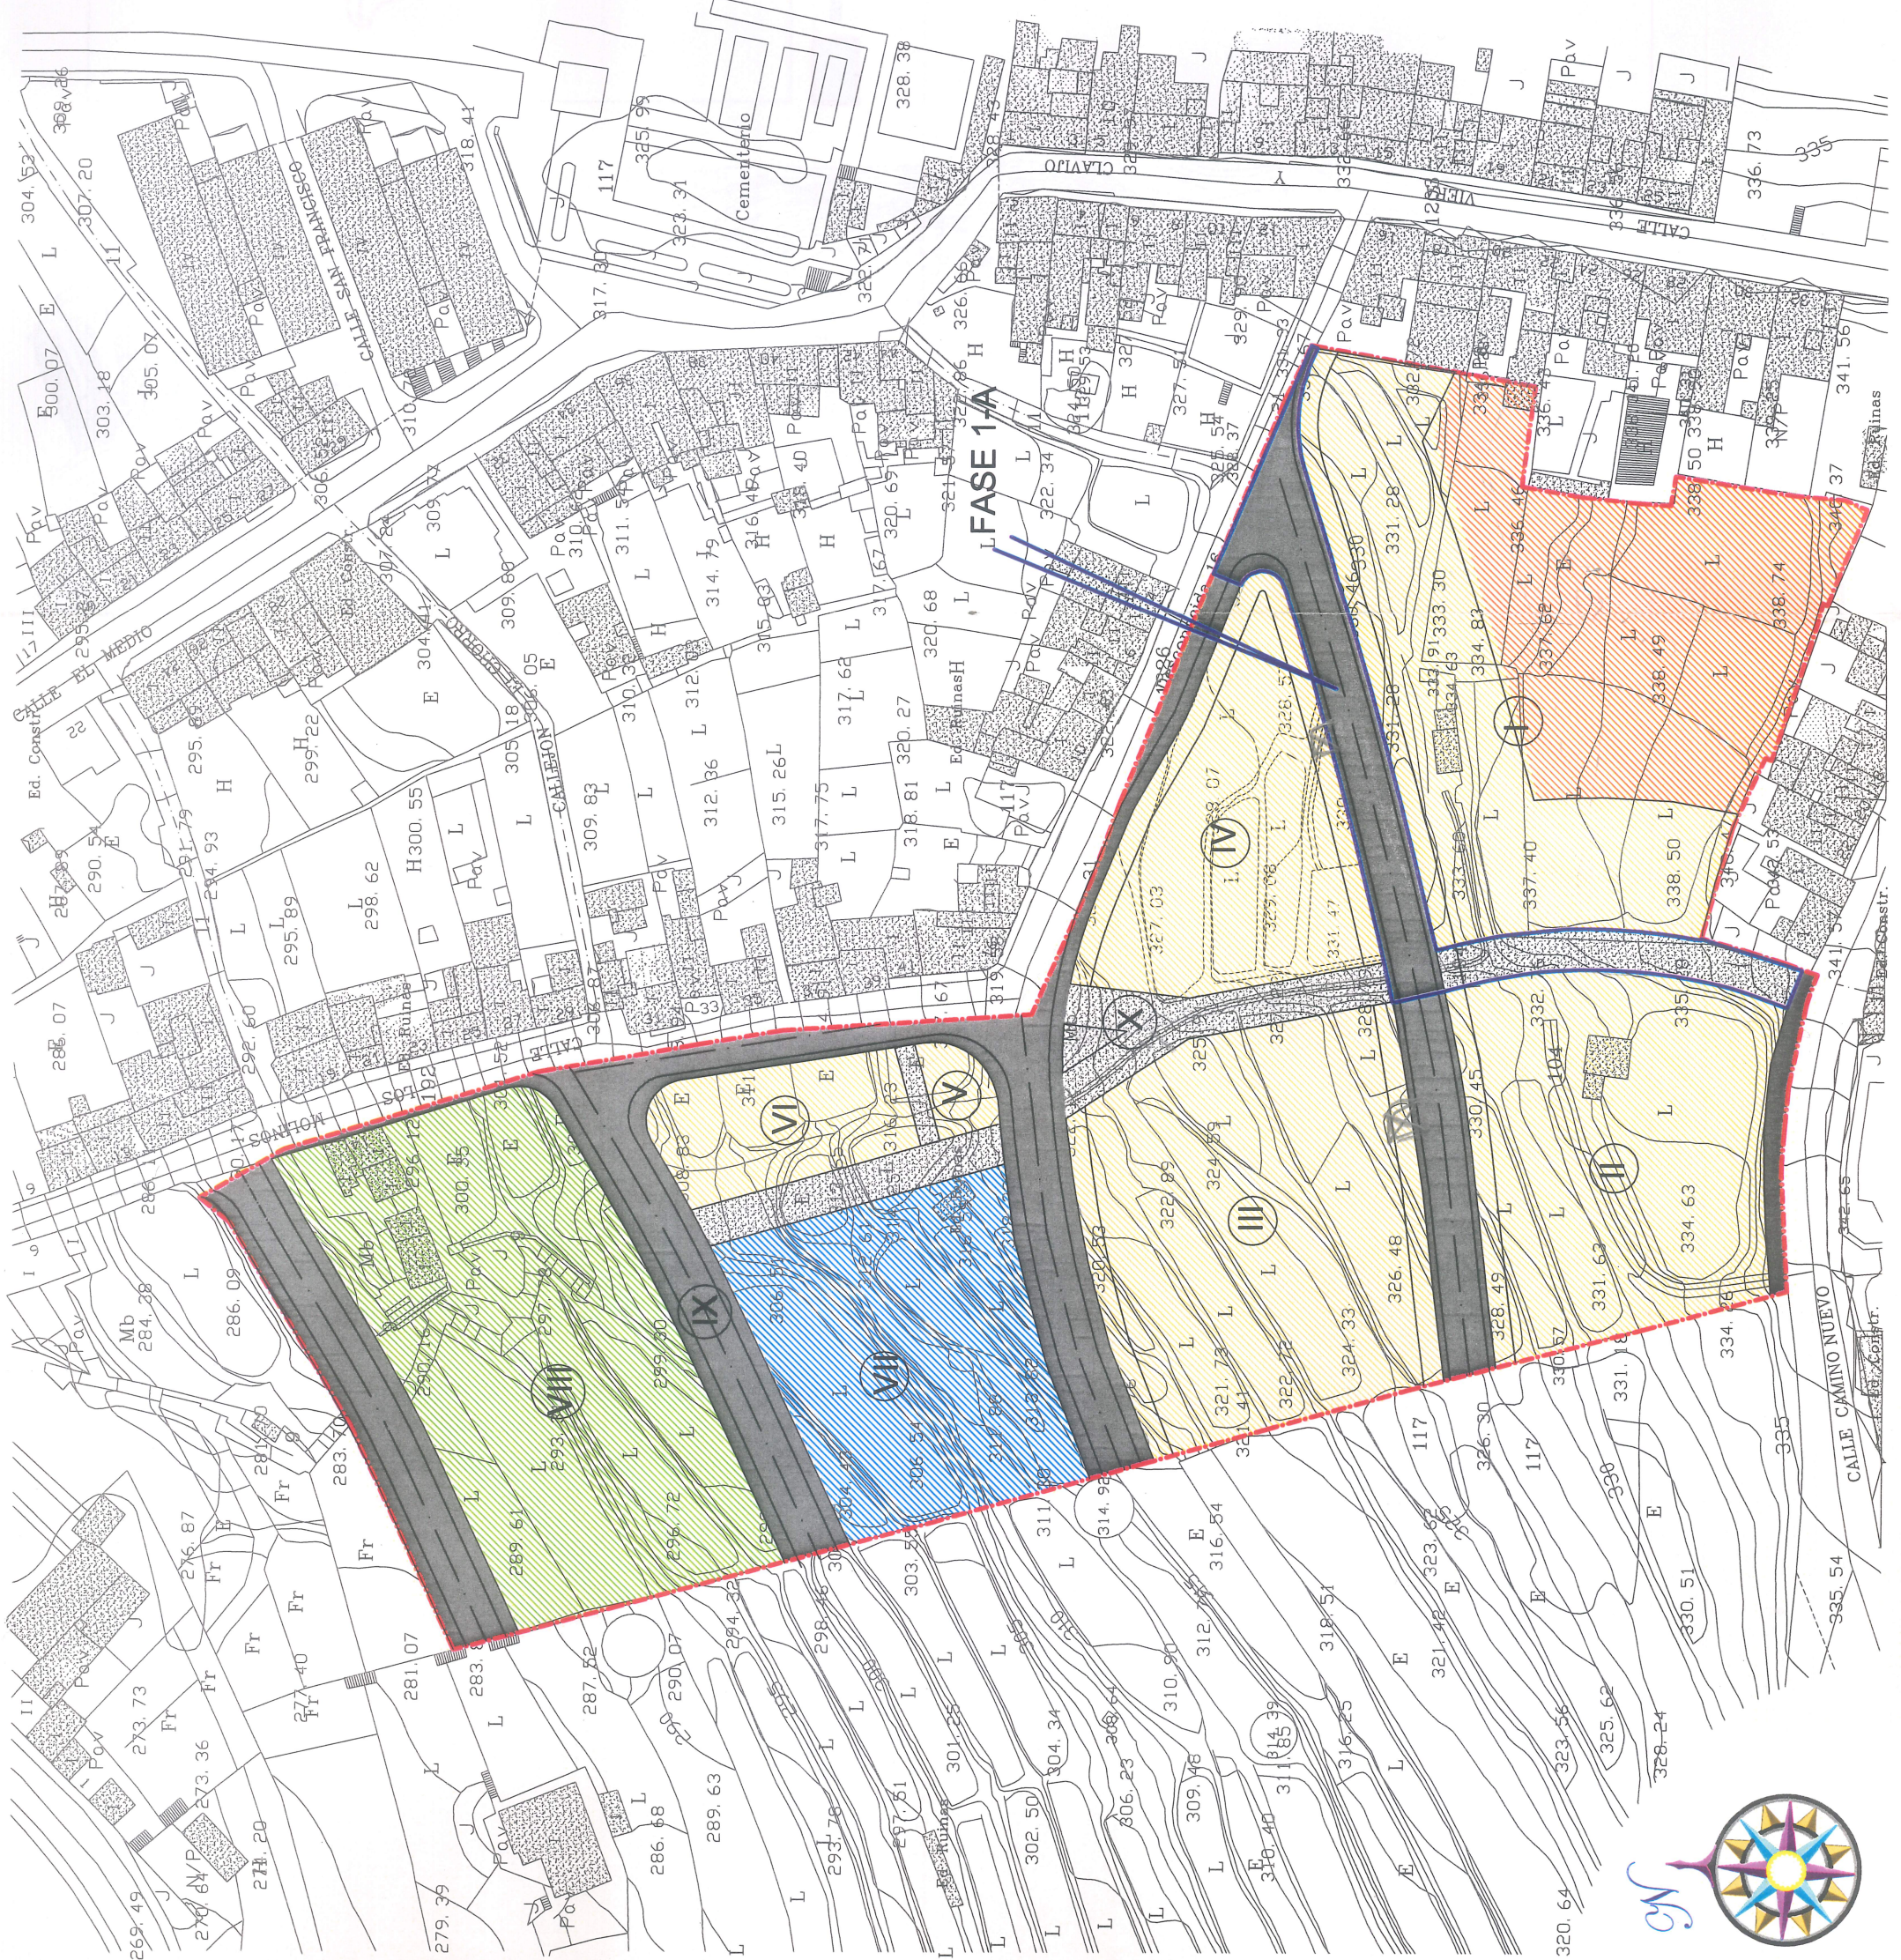

COLEGIO DE ARQUITECTOS DE CANARIAS
DEMARCAION DE TENERIFE-GRANERA-HIERRO
070691 24.JUL 08
VISADO

[Handwritten signature]

PROYECTO DE URBANIZACION
S.A.P.U. Nº9 - LOS REALEJOS

promotor
QUINTERCON S.L.
plano
DESCRIPCION DE LAS FASES

U02
U1-340-1
Enero 2003
escala: 1:1000
folio: U1-340-1-02
dibujo: EGA



Jose Maria Garrido Albelo nº 16
38410 Los Realejos / S.C. de Tenerife
Teléfono: 922 40 17 25
e-mail: garquile@telefonos.net

SAPUR 9 / FASE 1: SUPERFICIES A URBANIZAR			Unidad
Zona	Parcial	Total	
Superficies de Vialio			
Vial A	1.147,35		
Vial B	740,43		
Vial C	820,75		
Vial D	793,10	3.501,63	
Pedonal 1	329,00		
Pedonal 2	426,65		
Pedonal 3	280,49		
Pedonal 4	47,91	1.084,05	
Aplicación c/ Camino Nuevo	126,77		
Aplicación c/ El Moral	290,99		
Aplicación c/ Los Molinos	263,87	681,63	m2s
Total Superficies de Vialio		5.267,31	m2s

SAPUR 9 / FASE 1: SUPERFICIE REALIZADA (FASE 1-A) Y RESTO (FASE 1-B)			Unidad
Zona	Total	Realizado Fase 1-A	Pendiente Fase 1-B
Superficies de Vialio			
Vial A	1.147,35	685,35	462,00
Vial B	740,43	0,00	740,43
Vial C	820,75	0,00	820,75
Vial D	793,10	0,00	793,10
Pedonal 1	329,00	329,00	0,00
Pedonal 2	426,65	0,00	426,65
Pedonal 3	280,49	0,00	280,49
Pedonal 4	47,91	0,00	47,91
Aplicación c/ Camino Nuevo	126,77	0,00	126,77
Aplicación c/ El Moral	290,99	117,48	173,51
Aplicación c/ Los Molinos	263,87	0,00	263,87
Total Superficies de Vialio	5.267,31	1.131,83	4.135,48