





ORDENACIÓN

DILIGENCIA. Este expediente fue
provisionalmente en fecha 3 SET 2012
por Resolución de la Alcaldía
Los Realejos, a...

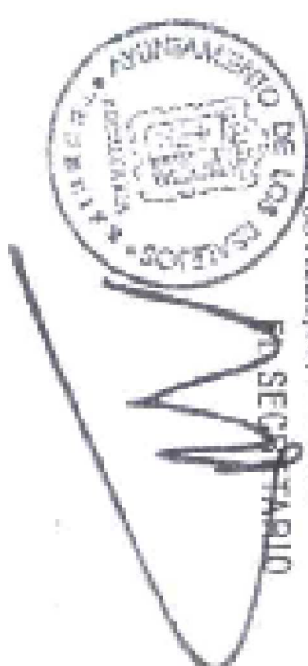

escala 1/500

ZONIFICACIÓN
SUPERFICIES
USOS

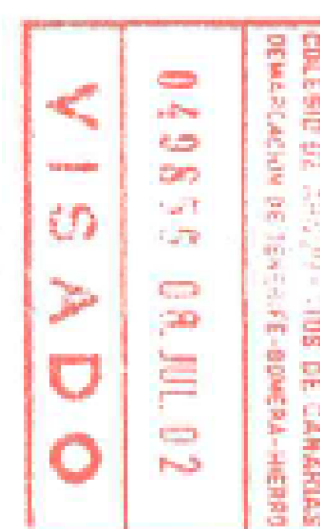

Jorge Gorostiza López
ARQUITECTO

PLAN PARCIAL S.A.P.U.9
LOS REALEJOS