
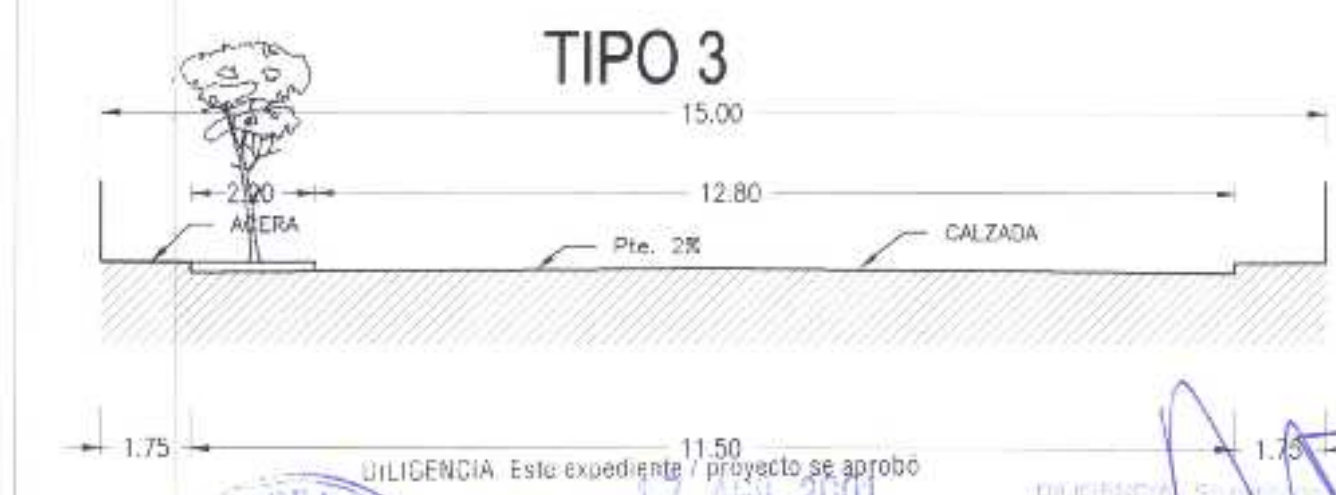
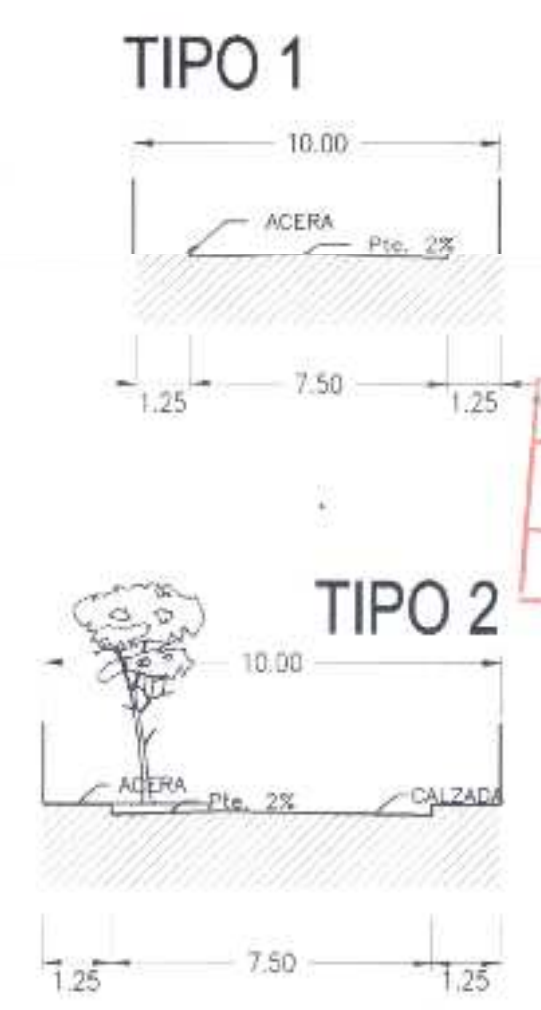
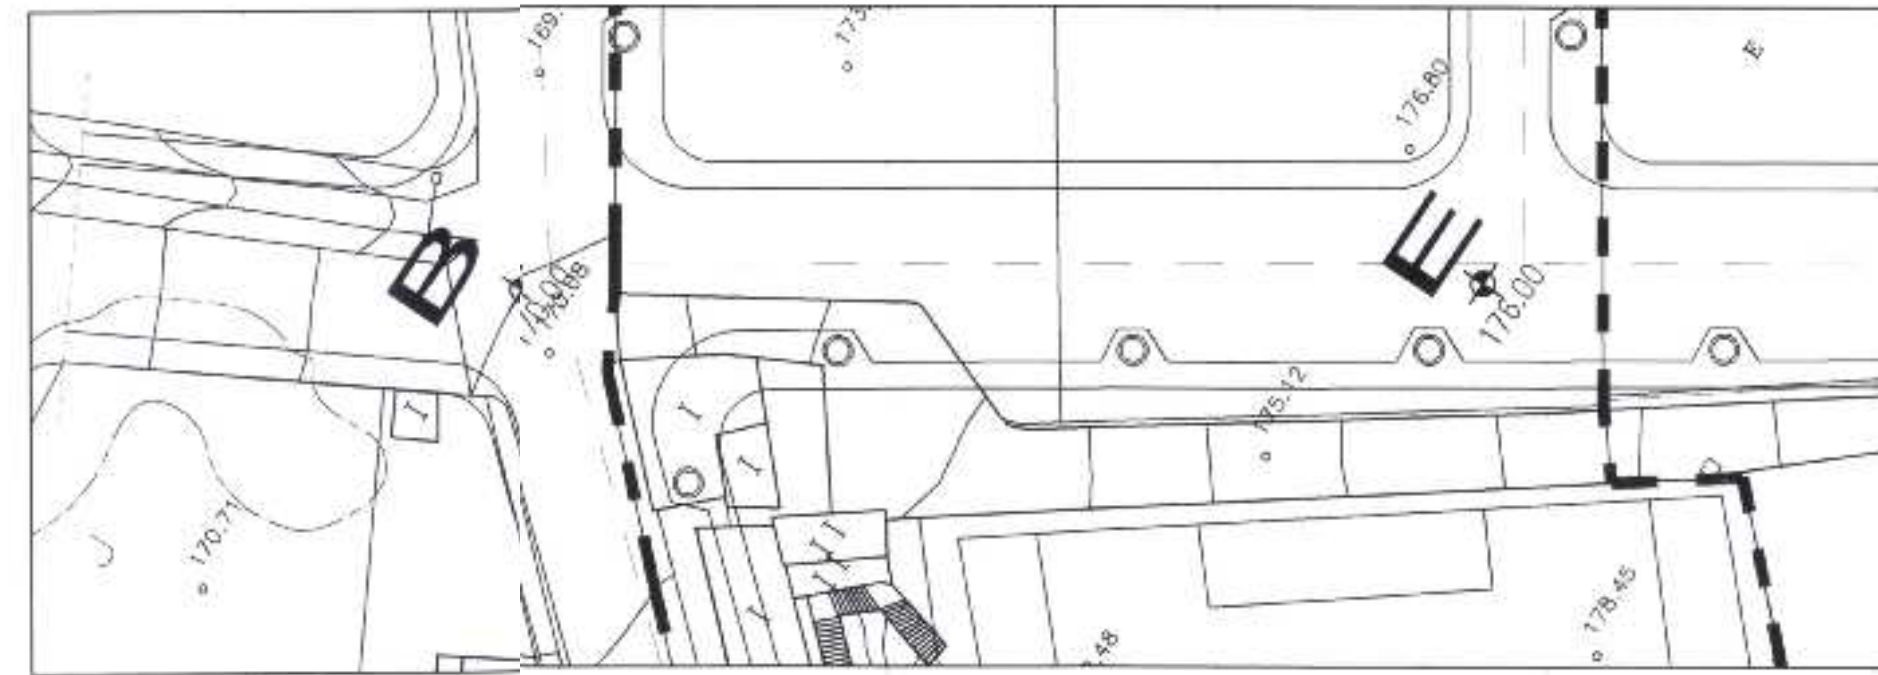
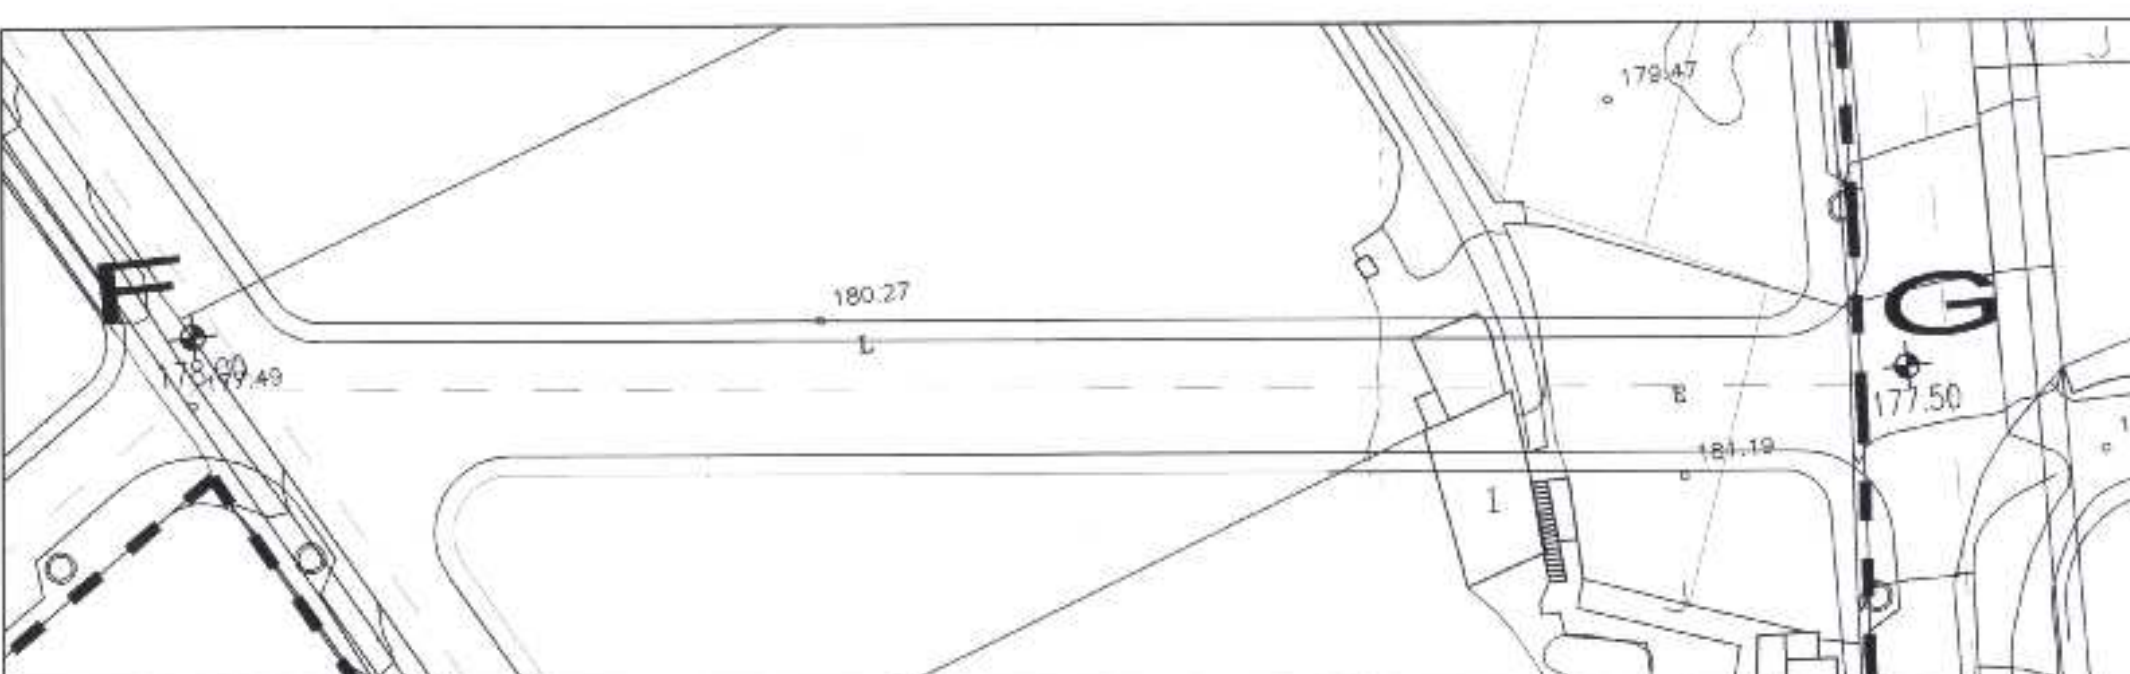
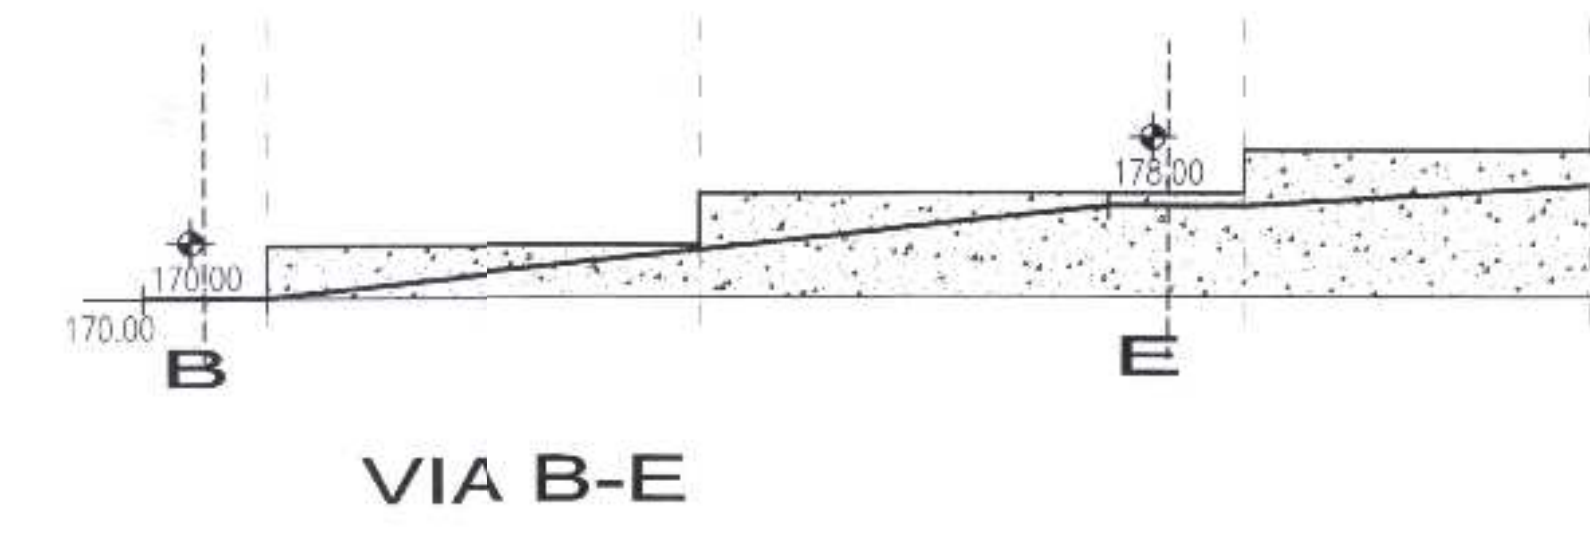
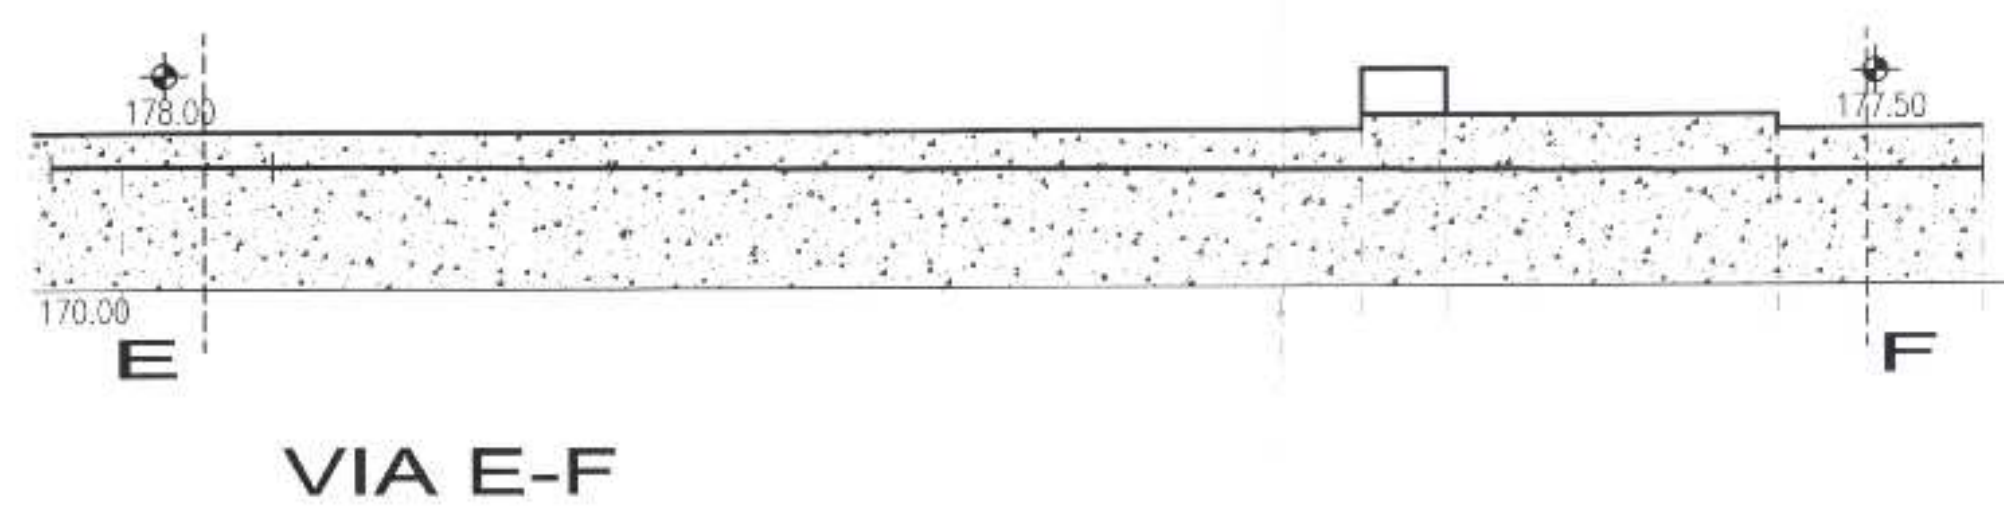
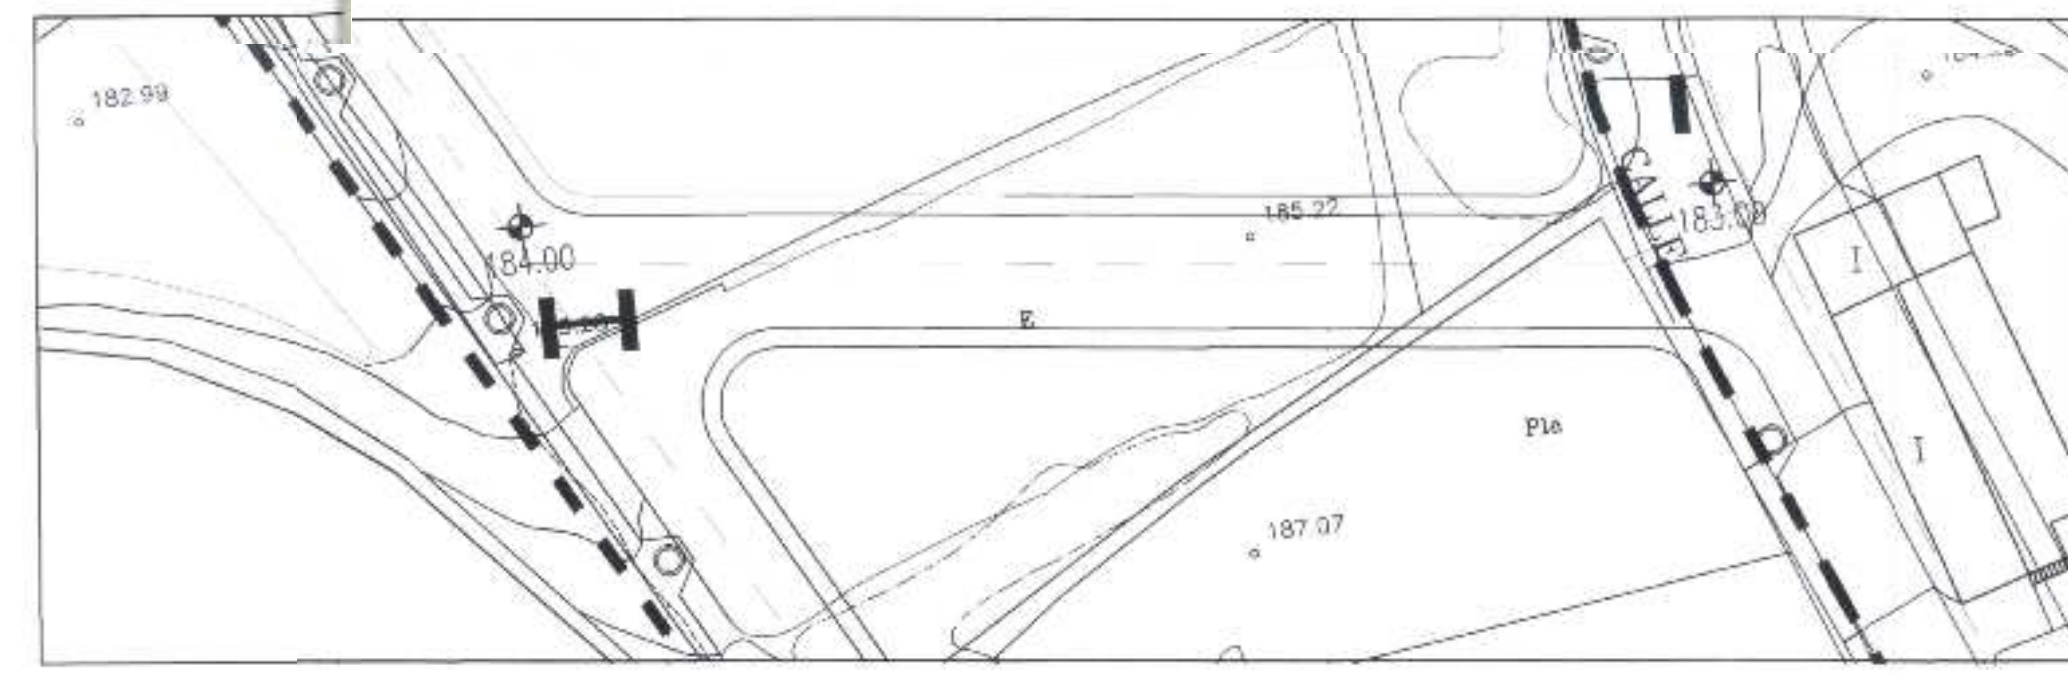
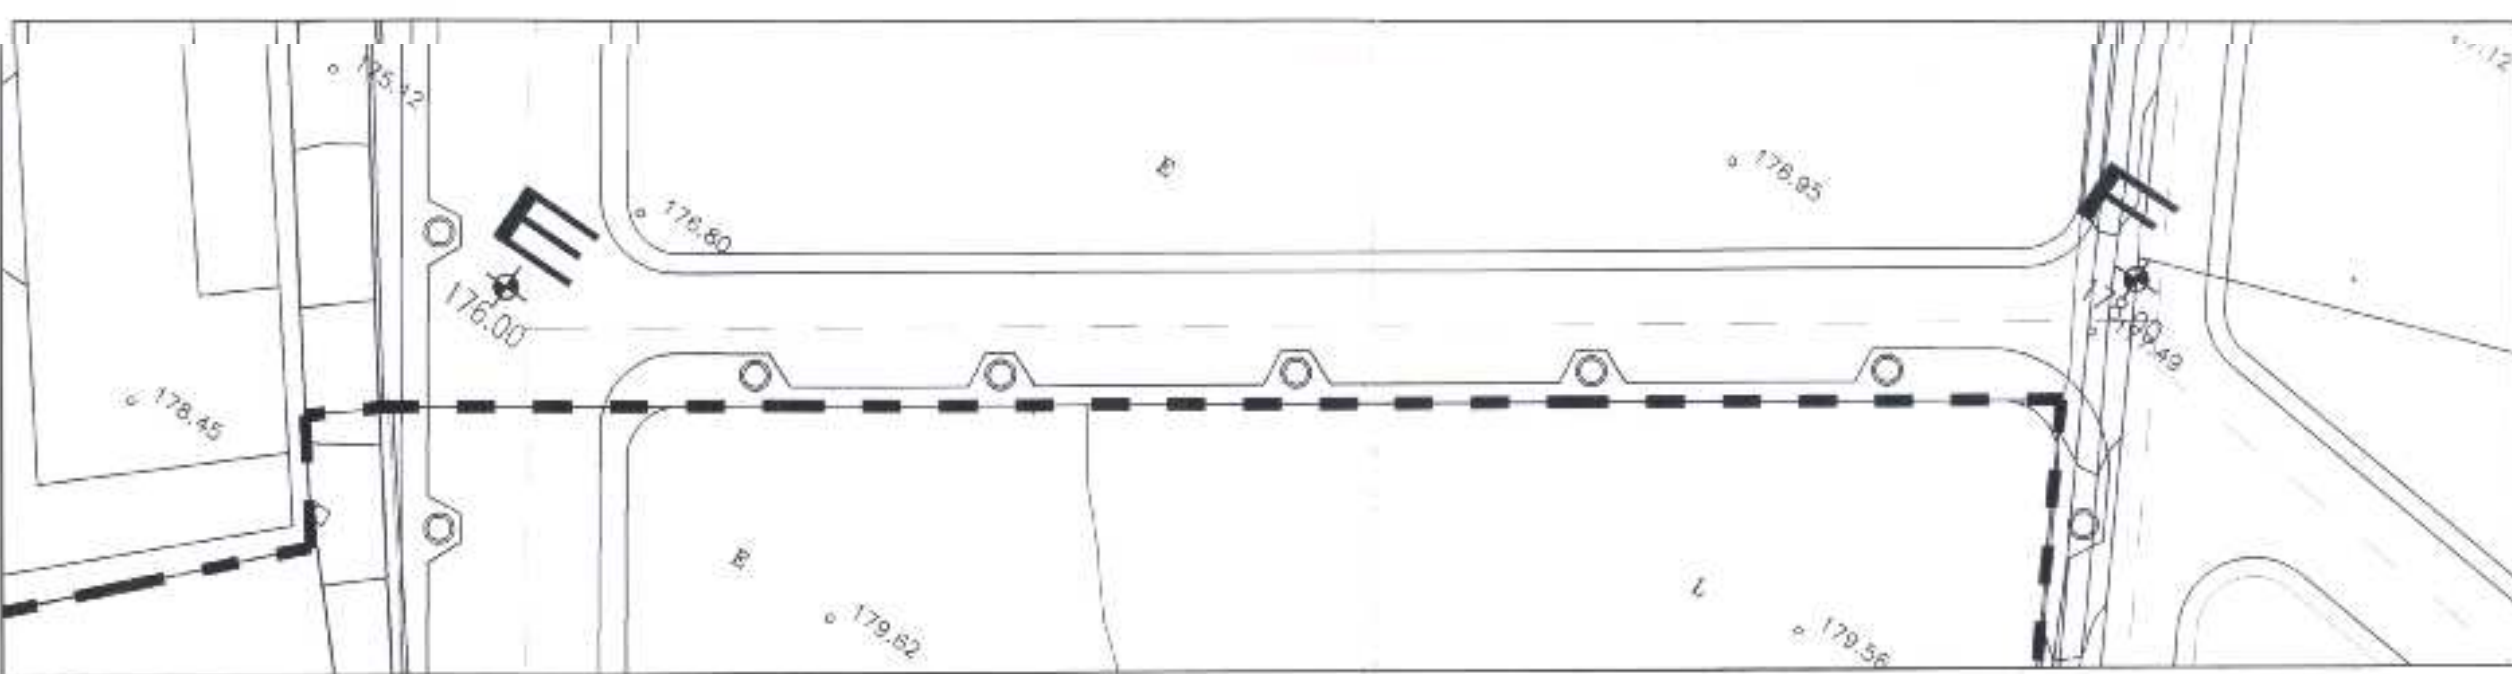
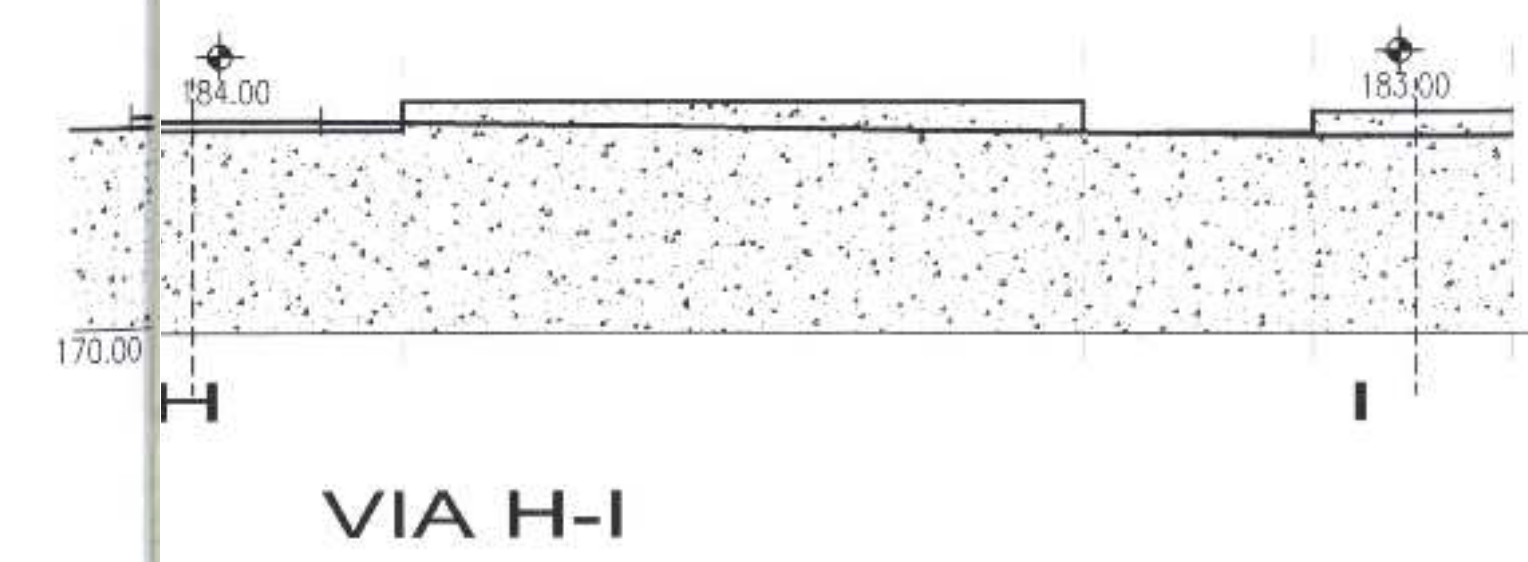
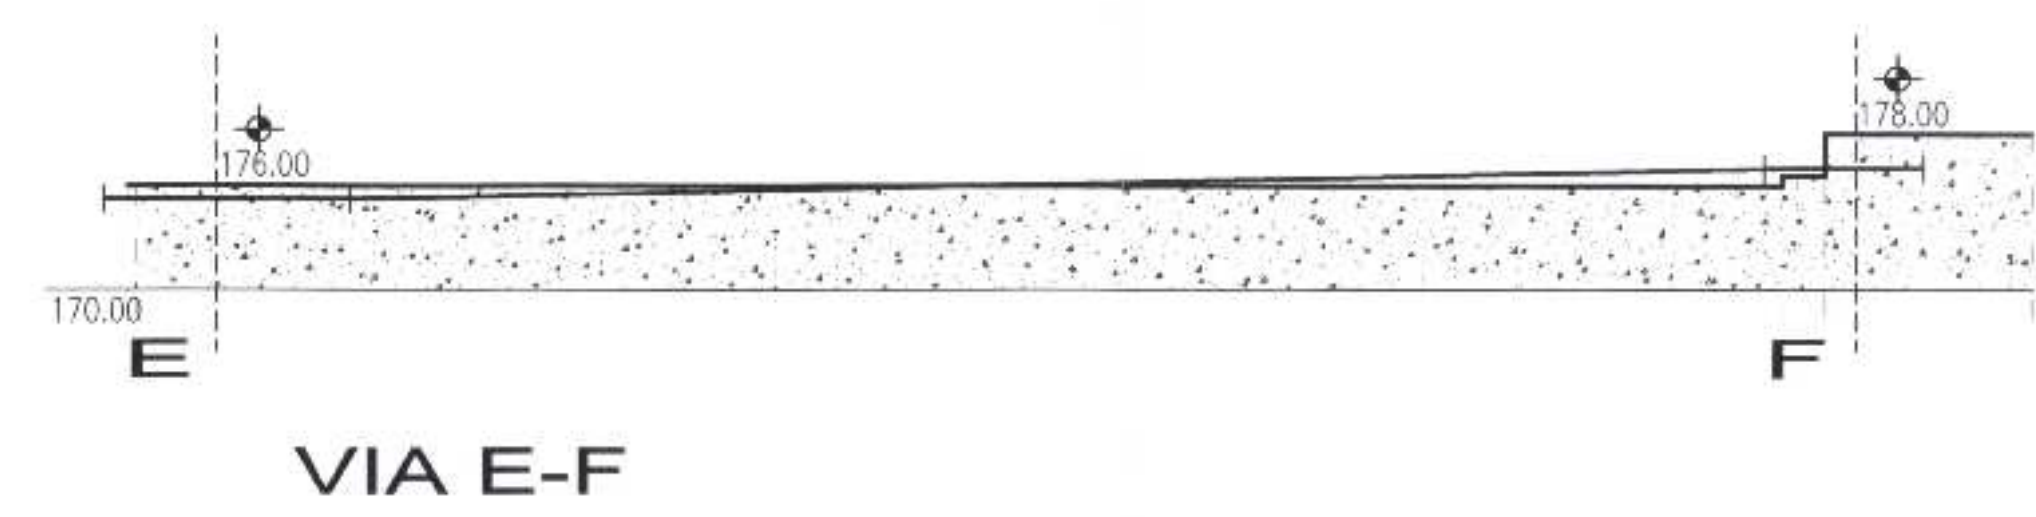
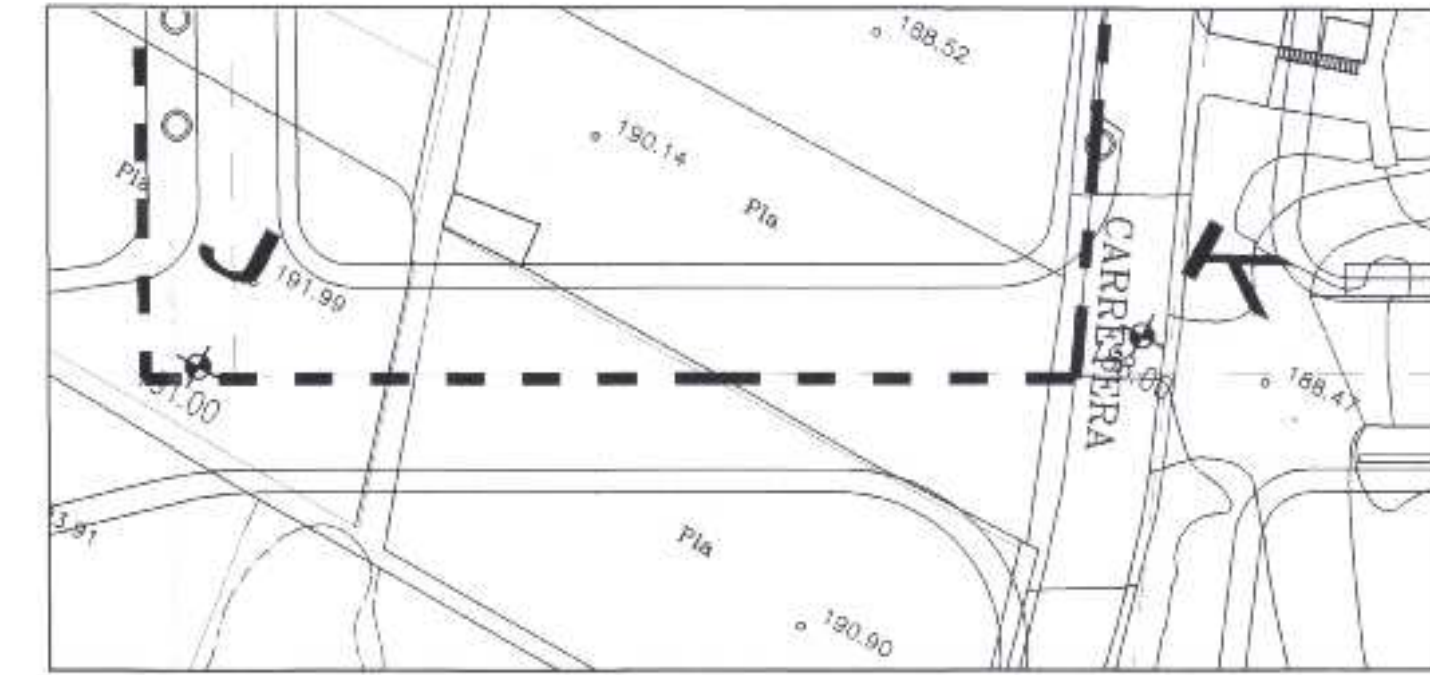
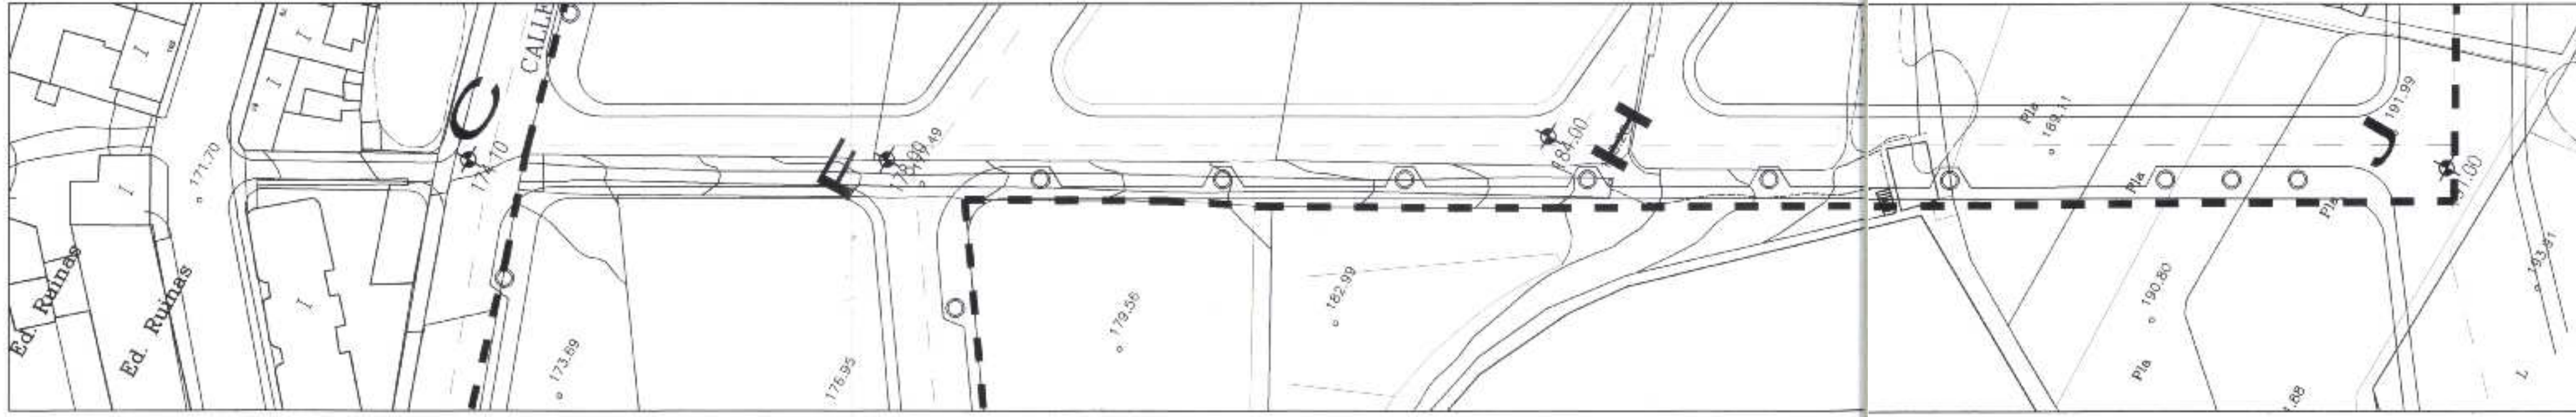
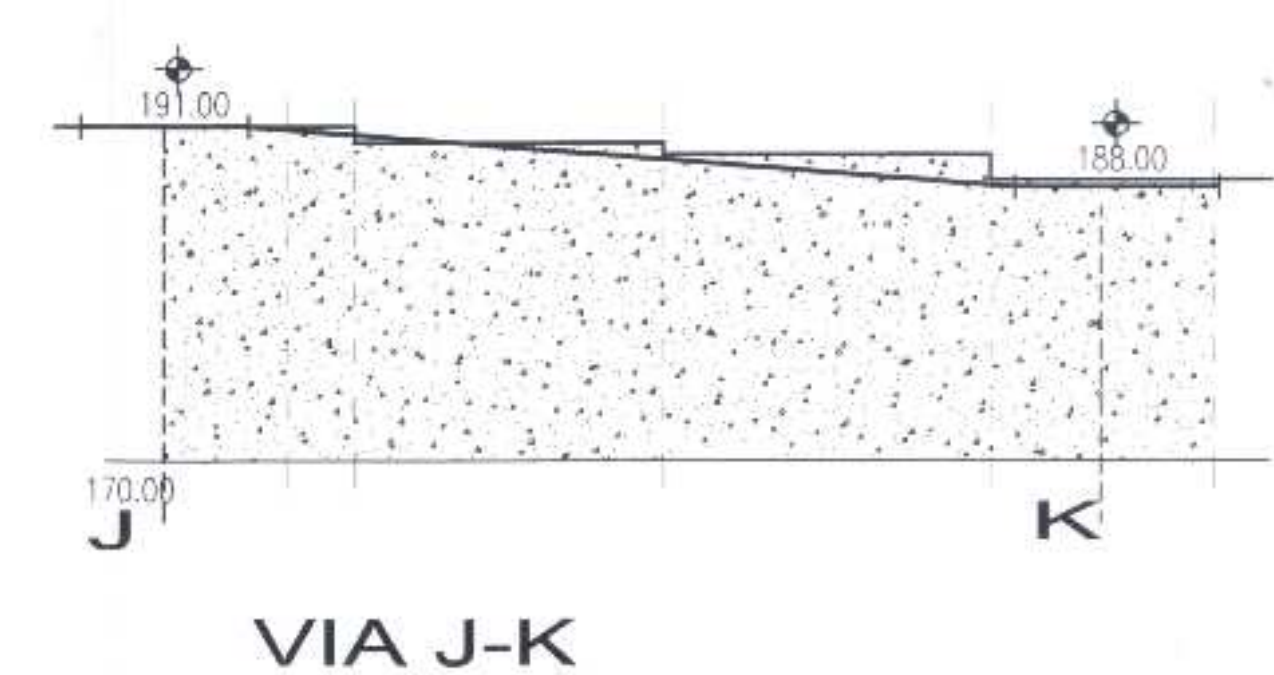


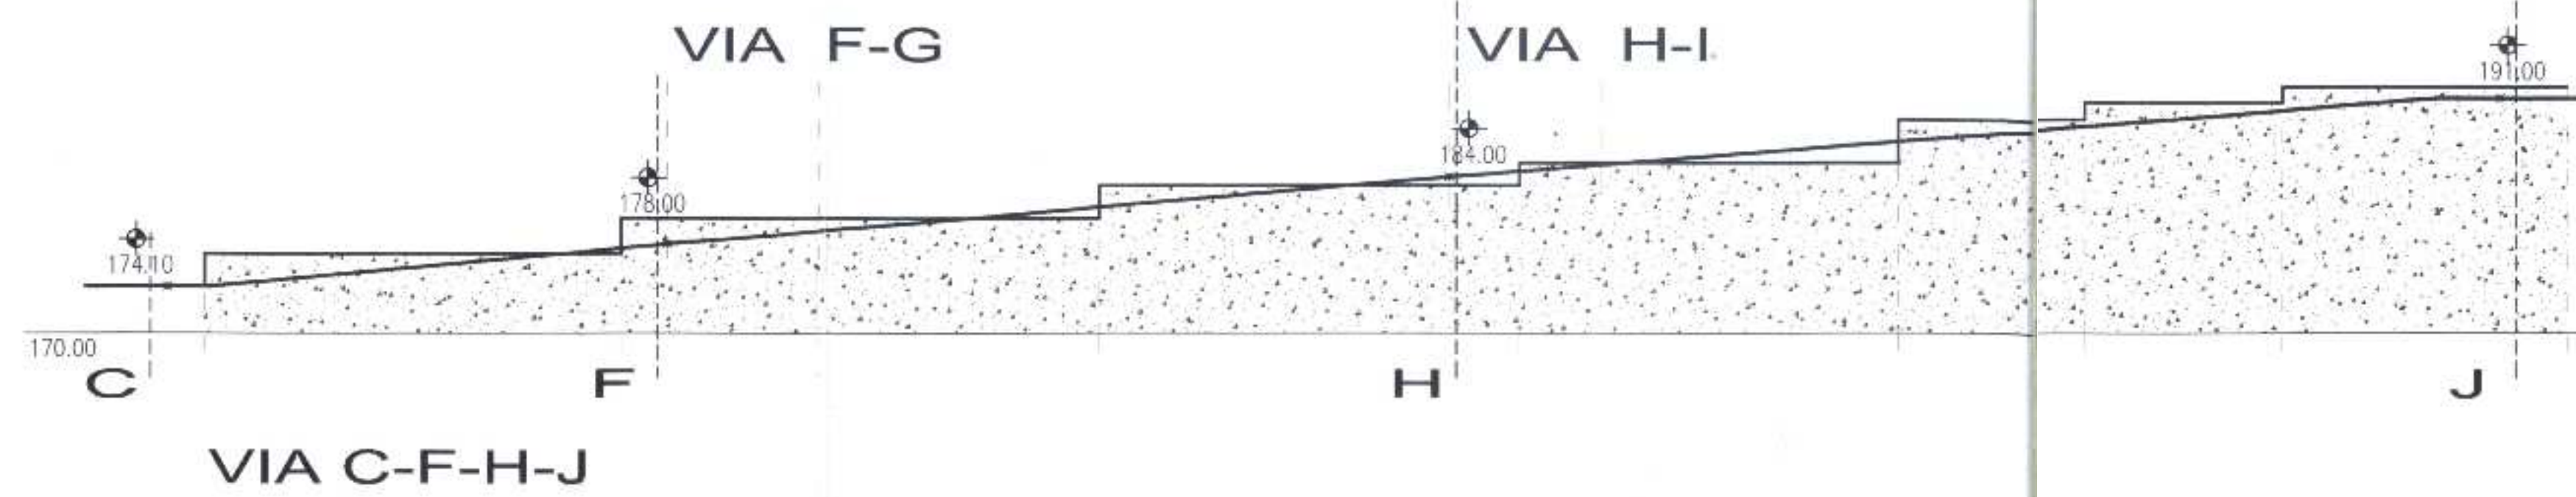

SECCIONES TRANSVERSALES DE CALLES

SECCIONES DE VIARIO

PROYECTO DE: PLAN PARCIAL (SAPUR-14)		SITUACION: LA LONGUEIRA - LOS REALES	
PROYECTANTE: YEOTEID S.L.		AUTORIZACION: PIPE FUMERO	
DISEÑADOR: FRANCISCO ALVAREZ ABRANTE		Escala: 1/500	
SECCIONES DE VIARIO		FECHA: FEBRERO-01	
PROYECTO DE: PLAN PARCIAL (SAPUR-14)		Escala: 1/500	