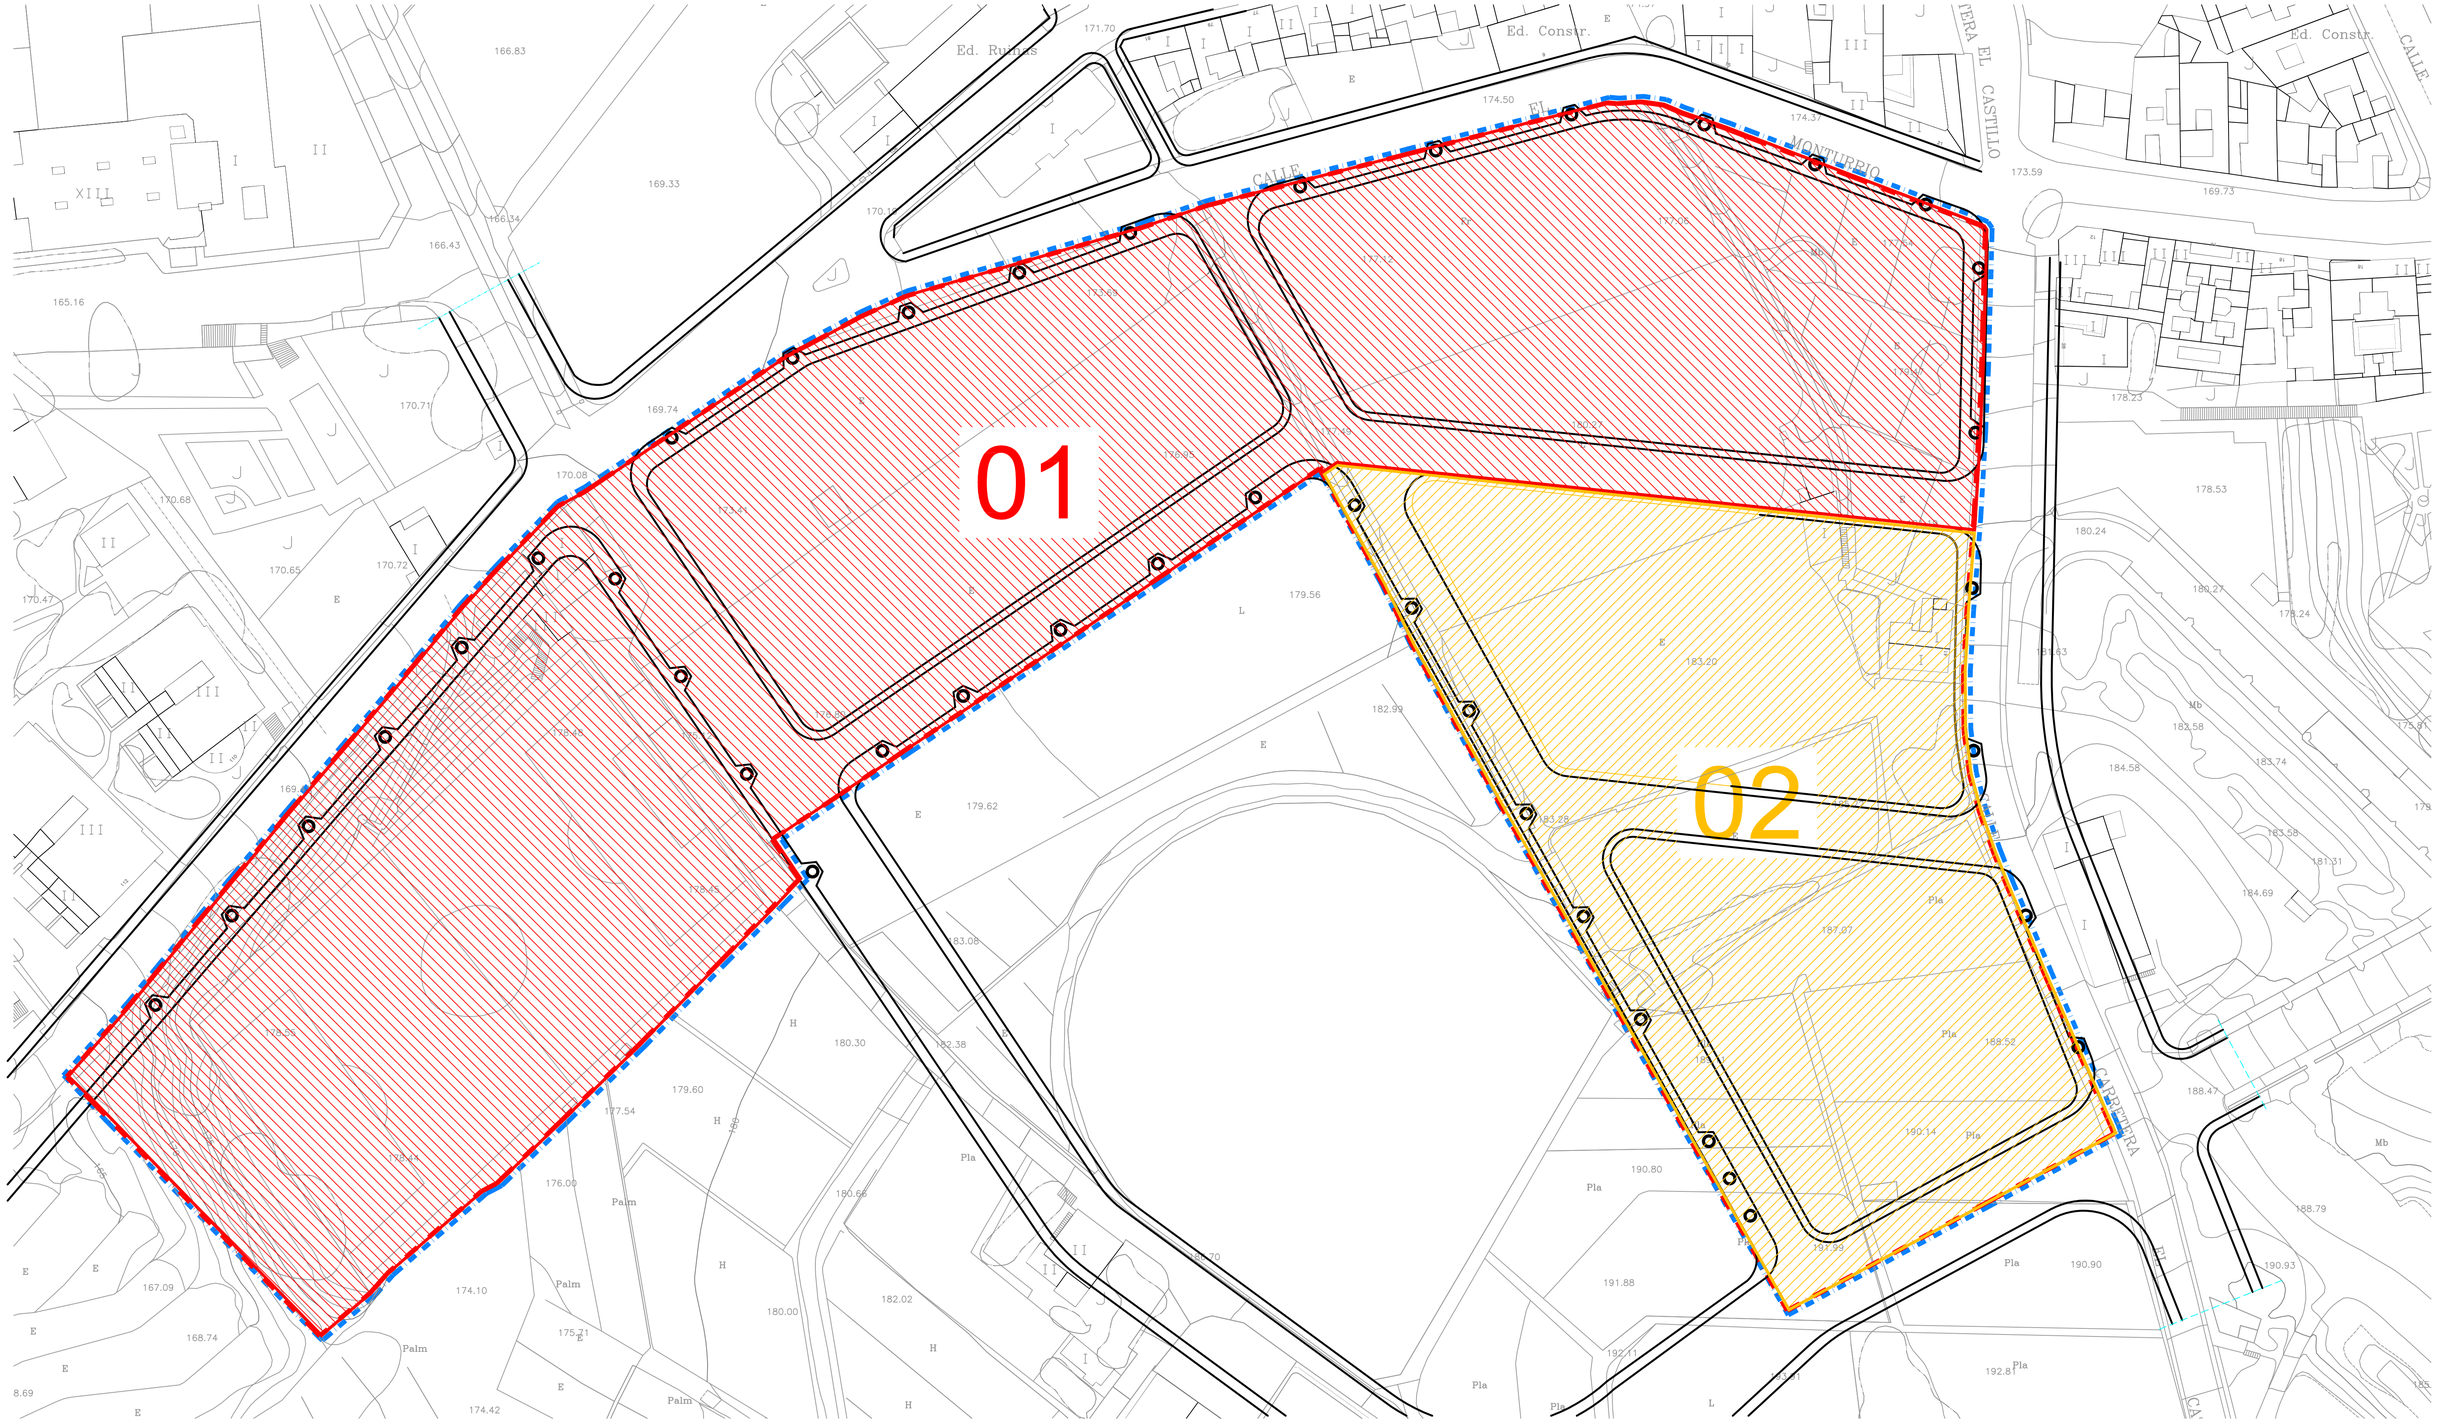

PLAN DE ETAPAS

ESTUDIO DE ARQUITECTURA Ctra Gral.s/nº-La Perdomas.LA GROTAVA Teléfono-922-388280-Fax-922-388167	PROPIETARIO: YEOTEID S.L.		SITUACION: LA LONGUERA - LOS REALEJOS
	ARQUITECTO: FRANCISCO ALVAREZ ABRANTE	APAREJADOR:	DELINEACION: PIPE FUMERO
	PLAN DE ETAPAS	REF.: SAPUR-306 / FECHA: FEBRERO-01	ESCALA: 1/500
	PROYECTO DE: PLAN PARCIAL (SAPUR-14)		17