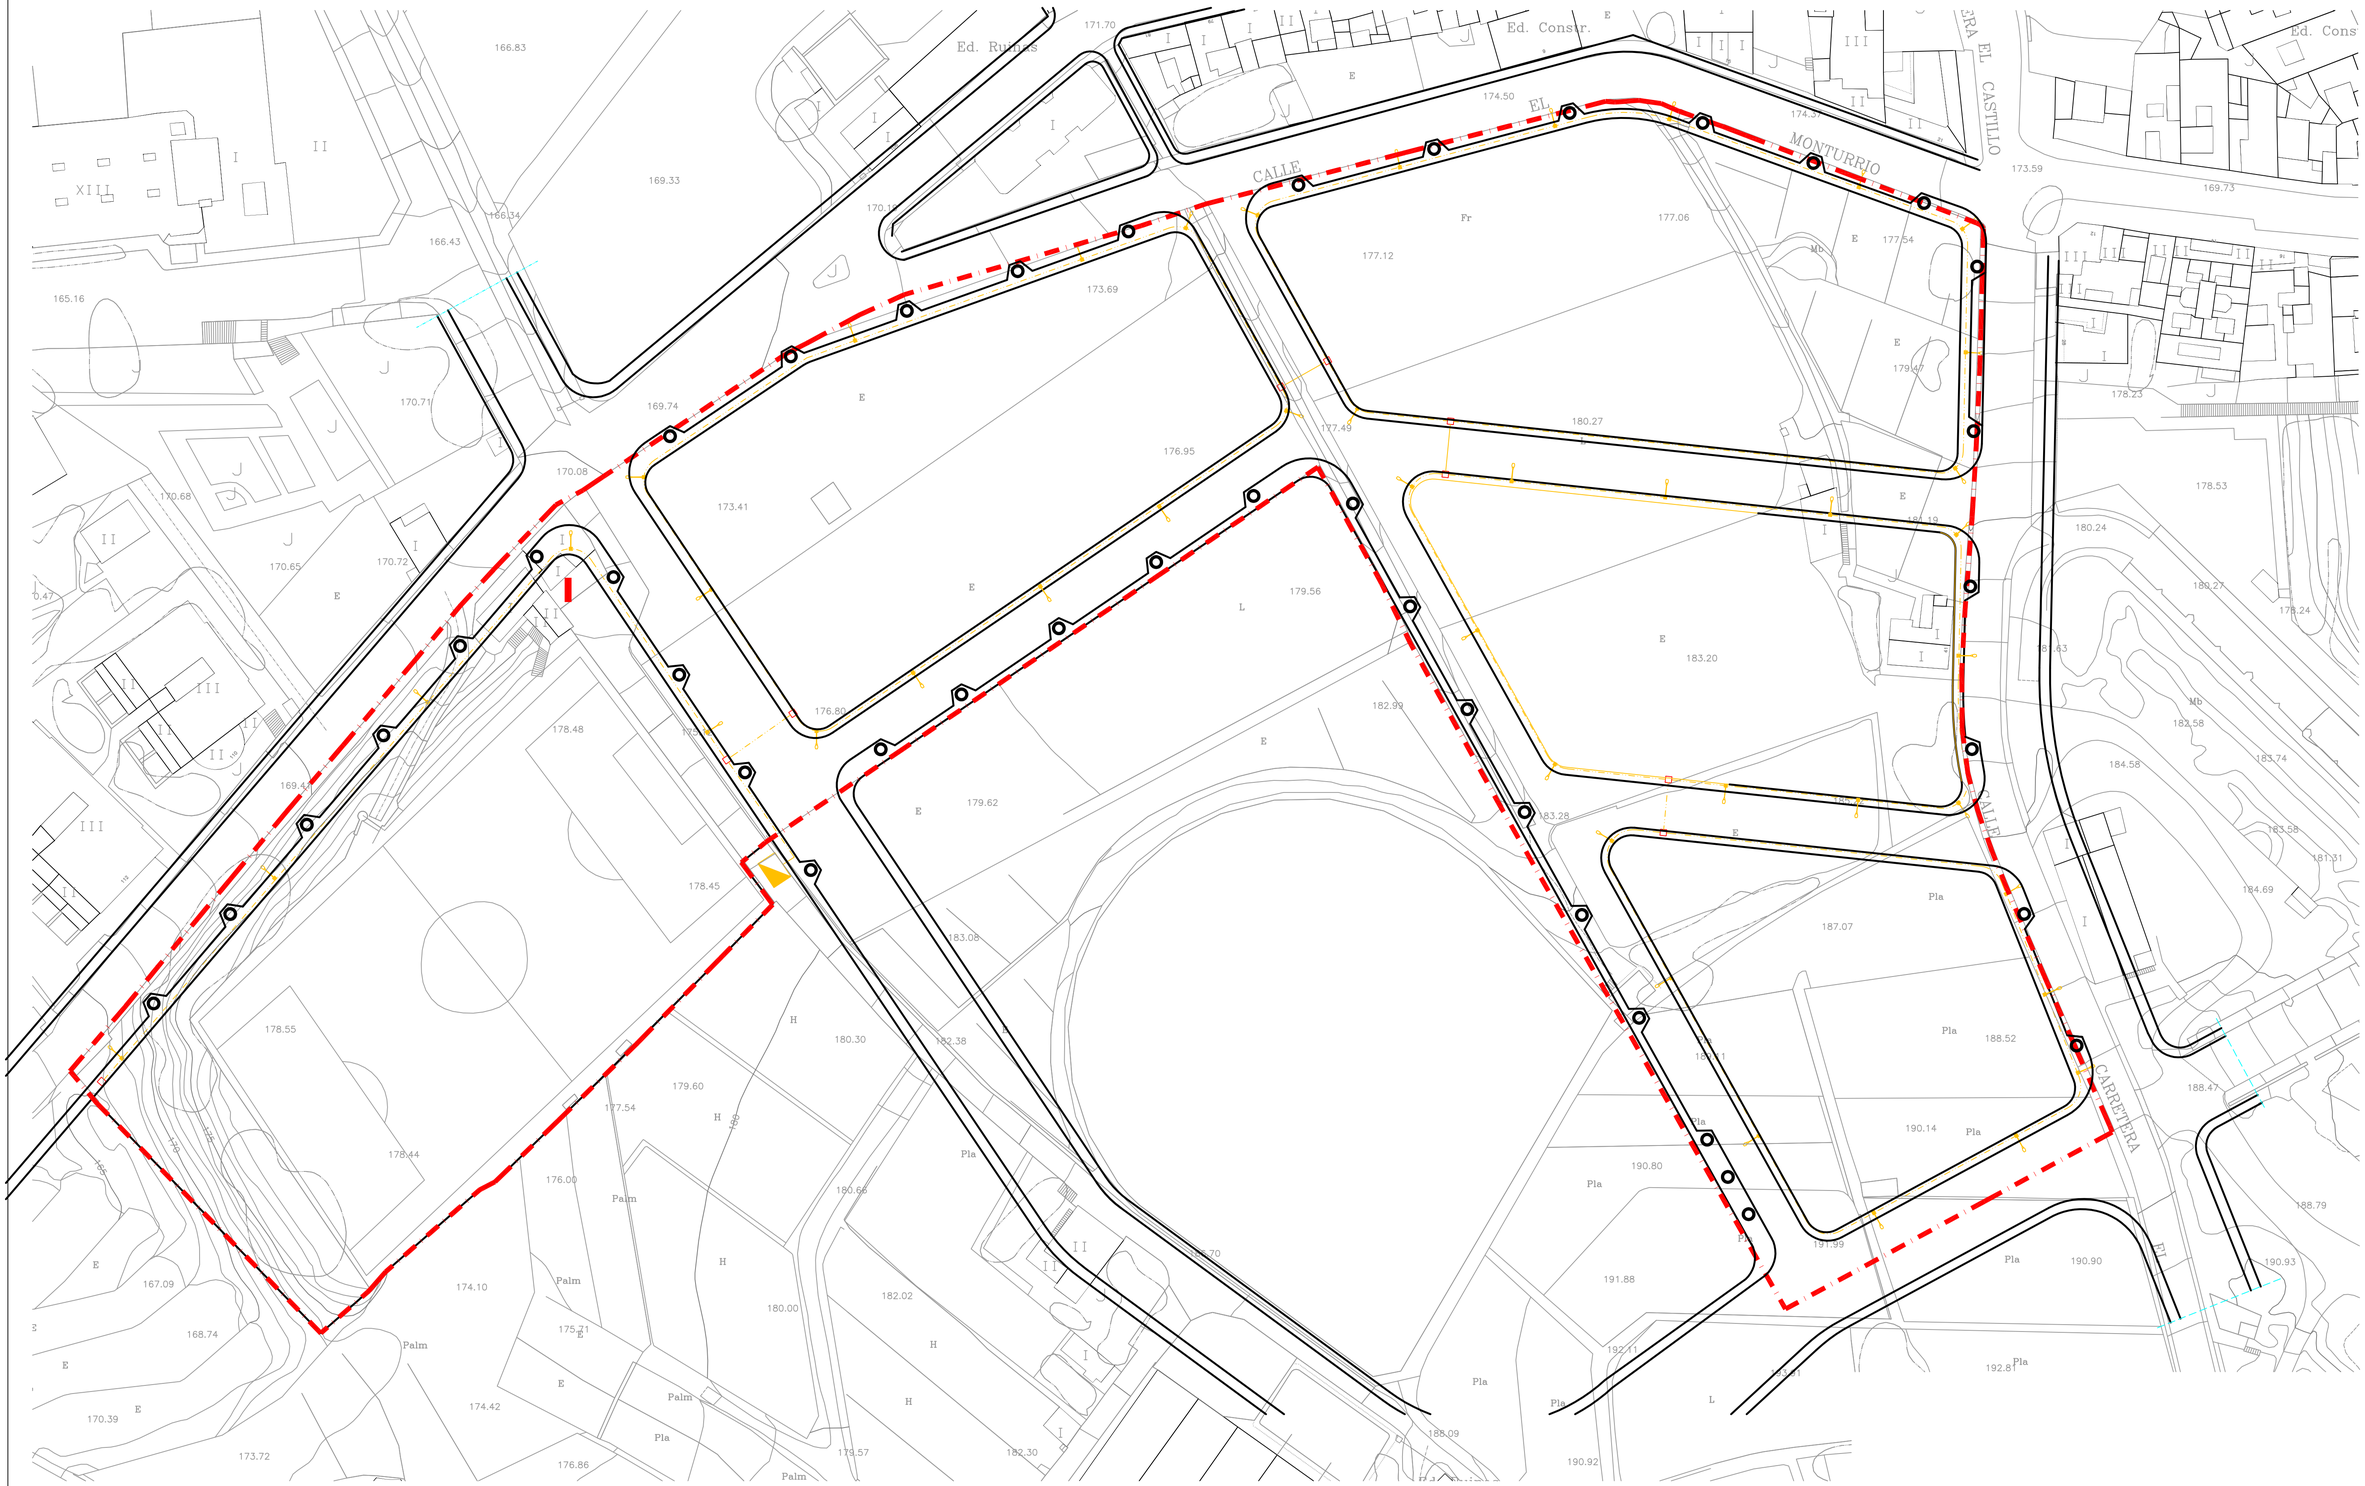

LEYENDA RED ELECTRICA

- ARQUETA TIPO A-2
- CANALIZACIÓN 1ø 200 mm
- PUNTO DE LUZ COMPUESTO POR LUMINARIA DE V.M.C.C. 125 w ,COLUMNA DE 5 mts DE ALTURA , BASE COLUMNA 0.50 x 0.50 x 0.60 m Y ARQUETA (A-1)

RED DE ALUMBRADO PUBLICO

ESTUDIO DE ARQUITECTURA

Clra Grala,200-La Perdoma.LA OROTAVA.
Telefono-922-330020-Fax-922-330167

PROPIETARIO: YEOTEID S.L.		SITUACION: LA LONGUERA - LOS REALEJOS	
ARQUITECTO: FRANCISCO ALVAREZ ABRANTE	APAREJADOR:	DELINEACION: PIPE FUMERO	
RED DE ALUMBRADO PUBLICO	REF.: SAPUR-306	FECHA: FEBRERO-01	ESCALA: 1/500
PROYECTO DE: PLAN PARCIAL (SAPUR-14)			13