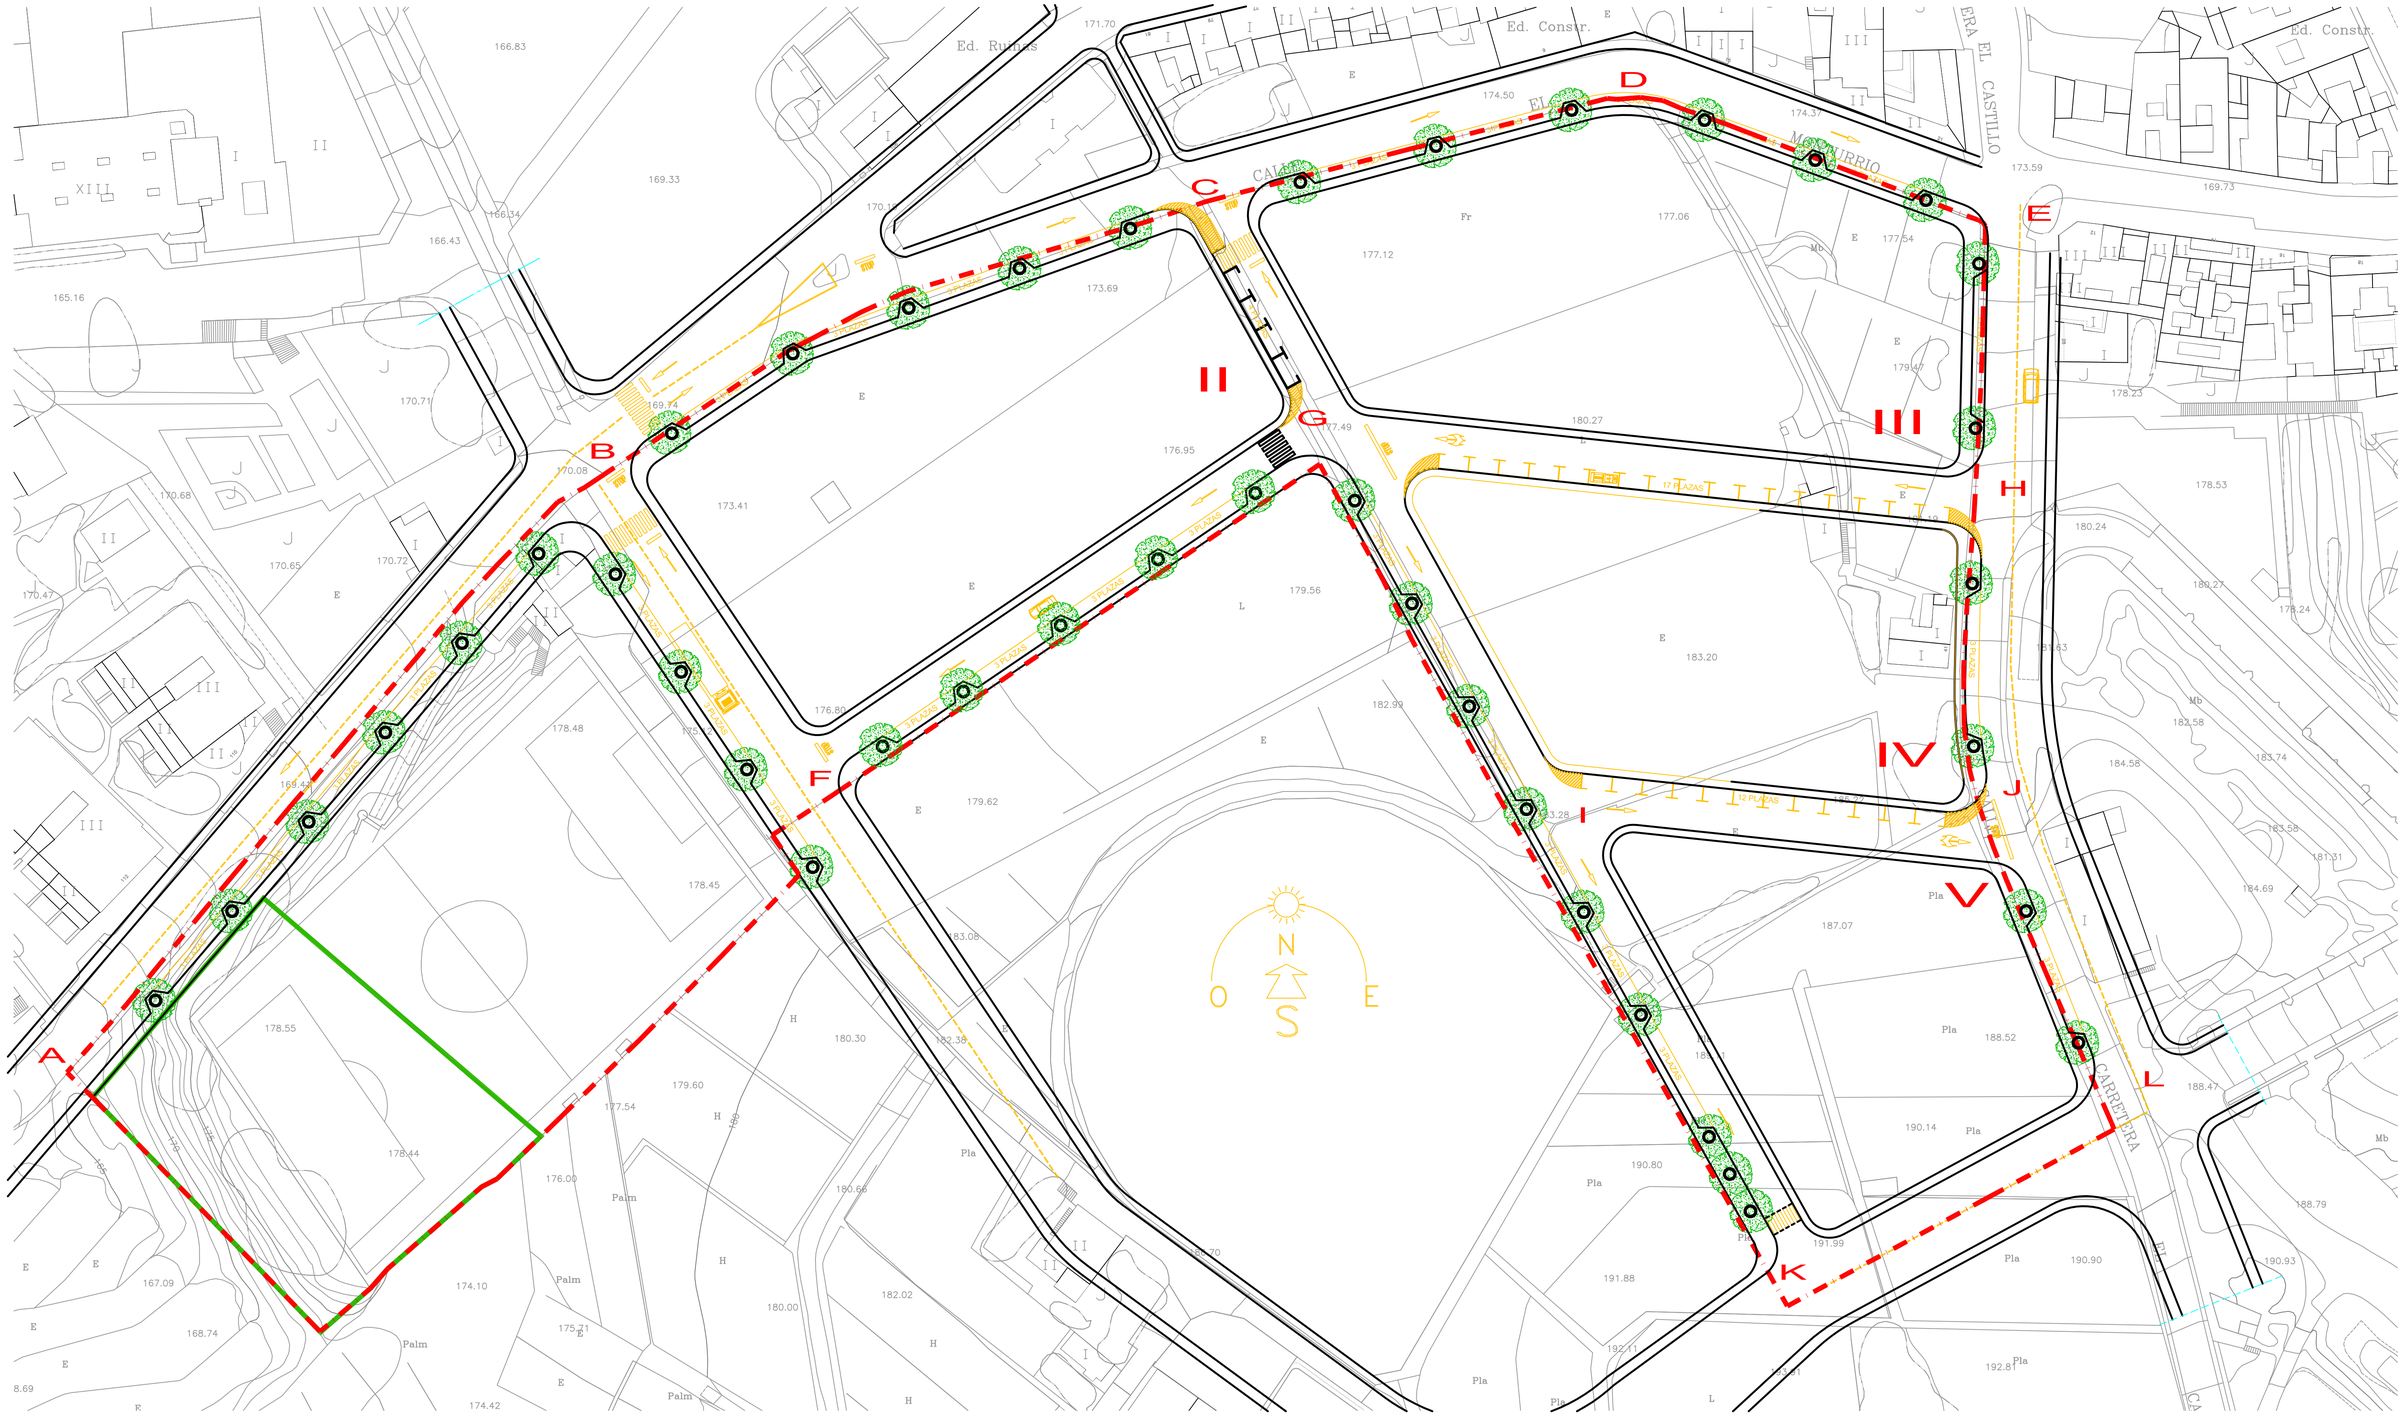

RED VIARIA
PROPUESTA DE TRAFICO

ESTUDIO DE ARQUITECTURA	PROPIETARIO: YEOTEID S.L.		SITUACION: LA LONGUERA - LOS REALEJOS
	ARQUITECTO: FRANCISCO ALVAREZ ABRANTE	APAREJADOR:	DELINEACION: PIPE FUMERO
	PROPUESTA DE TRAFICO	REF.: SAPUR-306	FECHA: FEBRERO-01 / ESCALA: 1/500
	PROYECTO DE: PLAN PARCIAL (SAPUR-14)		10

Ctra Grala,200-La Perdoma.LA OROTAVA
Telefono-922-330020-Fax-922-330167