


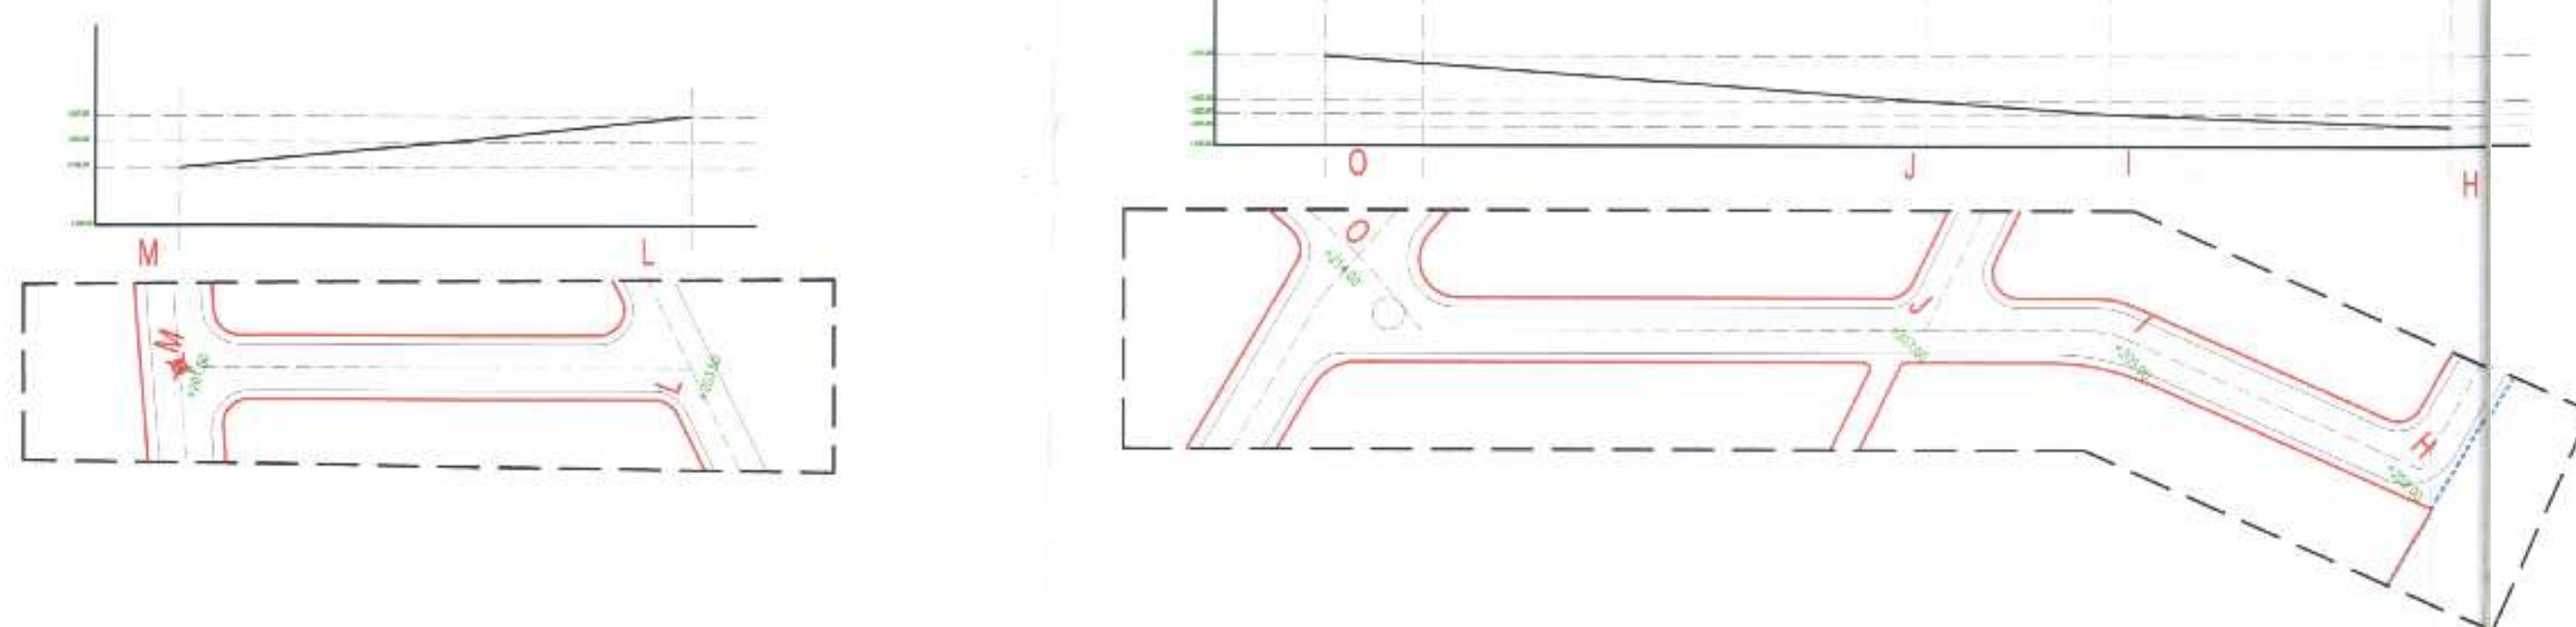

DILIGENCIA: Para hacer constar que este expediente/proyecto ha sido aprobado definitivamente por el acuerdo del Ayuntamiento Pleno en sesión de fecha:

19 ABR 2004

EL SECRETARIO GENERAL

	CLIENTE		SOLICITANTE	
	TENACE S.L. Y LUGONZA CANARIAS S.L.		LOS BARBOS LOS REALLOS	
	ABOYATO		APROBADOR	OTORIZACION
	FRANCISCO ALVAREZ ABRANTE			PIPE FUMERO
SECCIONES DE VIARIOS		RFF:	FECHA	ESCALA
		TELEF-220HP	OCT-03	1/1000
PROYECTO DE:				
PLAN PARCIAL (SAPUR-20)				
				11