

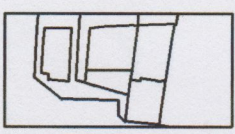


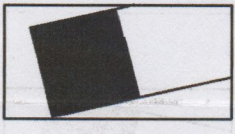


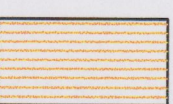
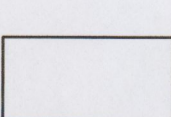



EDIFICACIONES

-  EDIF. DE CARACER RESIDENCIAL
-  EDIF. DE CARACER INDUSTRIAL-COMERCIAL
-  DEPÓSITOS DE AGUA
-  RUINAS

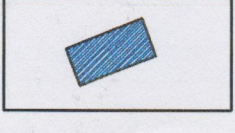

CONTENIDO AMBIENTAL

-  TERRENOS URBANIZADO
-  TERRENOS DE CULTIVO
-  AREA DE INTERÉS ECOLÓGICO
-  TERRENOS AGRÍCOLAS EN PROCESO DE ABANDONO

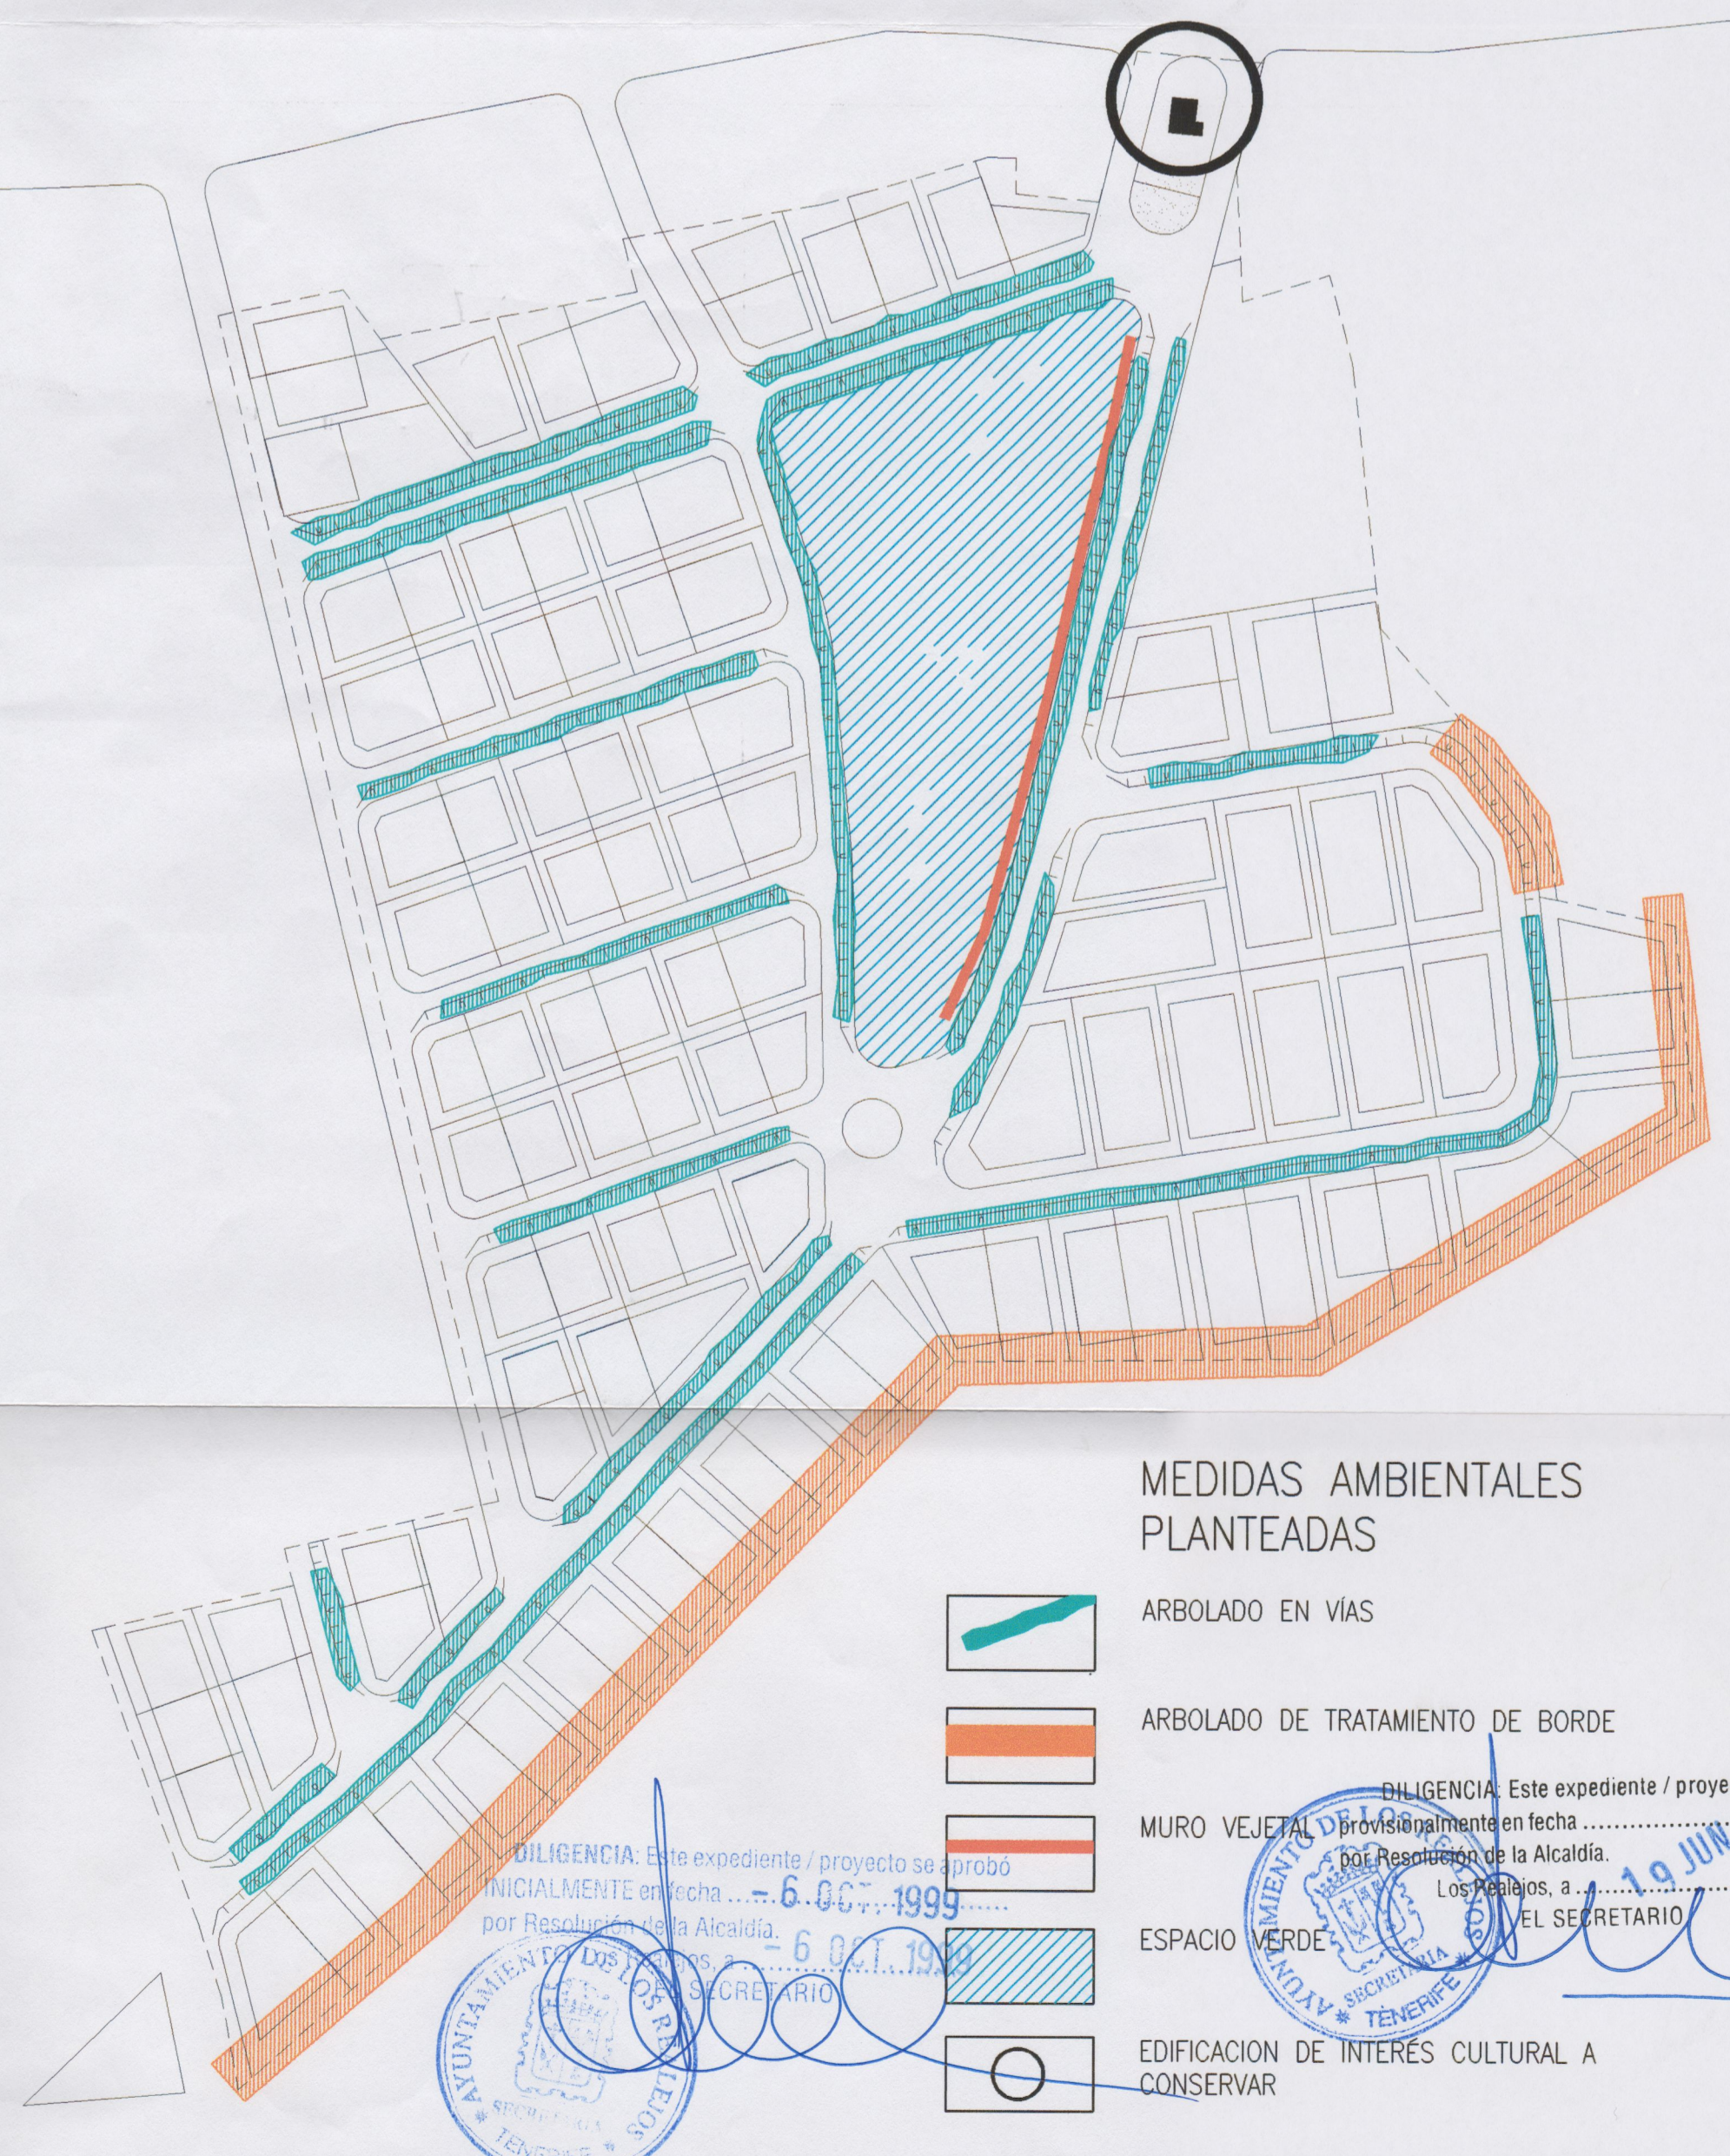

MEDIDAS AMBIENTALES PLANTEADAS

-  ARBOLADO EN VÍAS
-  ARBOLADO DE TRATAMIENTO DE BORDE
-  MURO VEGETAL
-  ESPACIO VERDE
-  EDIFICACION DE INTERÉS CULTURAL A CONSERVAR

DILIGENCIA: Este expediente / proyecto se aprobó provisionalmente en fecha 6 OCT 1999 por Resolución de la Alcaldía. Los señeros, a 6 OCT 1999 EL SECRETARIO

EXCMO. AYUNTAMIENTO DE LOS REALEJOS

Proyecto: PLAN PARCIAL INDUSTRIAL DE LA GANANÍA

DILIGENCIA: Este expediente/proyecto se aprobó definitivamente en fecha 29 SET 2000 por acuerdo del Pleno. EL SECRETARIO

Plano: EDIFICACIONES. CONTENIDO AMBIENTAL. ALTERNATIVAS PLANTEADAS

Fecha: SEPT. 1999 Ref: 207 Escala: E 1:2000

3