

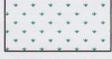


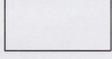

PLANO DE USOS DEL SUELO e 1:2.000

-  INDUSTRIAL
-  COMERCIAL -MAT. DE CONSTRUCCION
-  EQUIPAMIENTOS A NIVEL COMARCAL
-  COMERCIAL -GASOLEOS
-  COMERCIAL -ALMACENAMIENTO
-  COMERCIAL -MECANICA
-  RESIDENCIAL CON BAJO COMERCIAL
-  RESIDENCIAL
-  AGRÍCOLA EN PRODUCCION
-  AGRÍCOLA EN ABANDONO

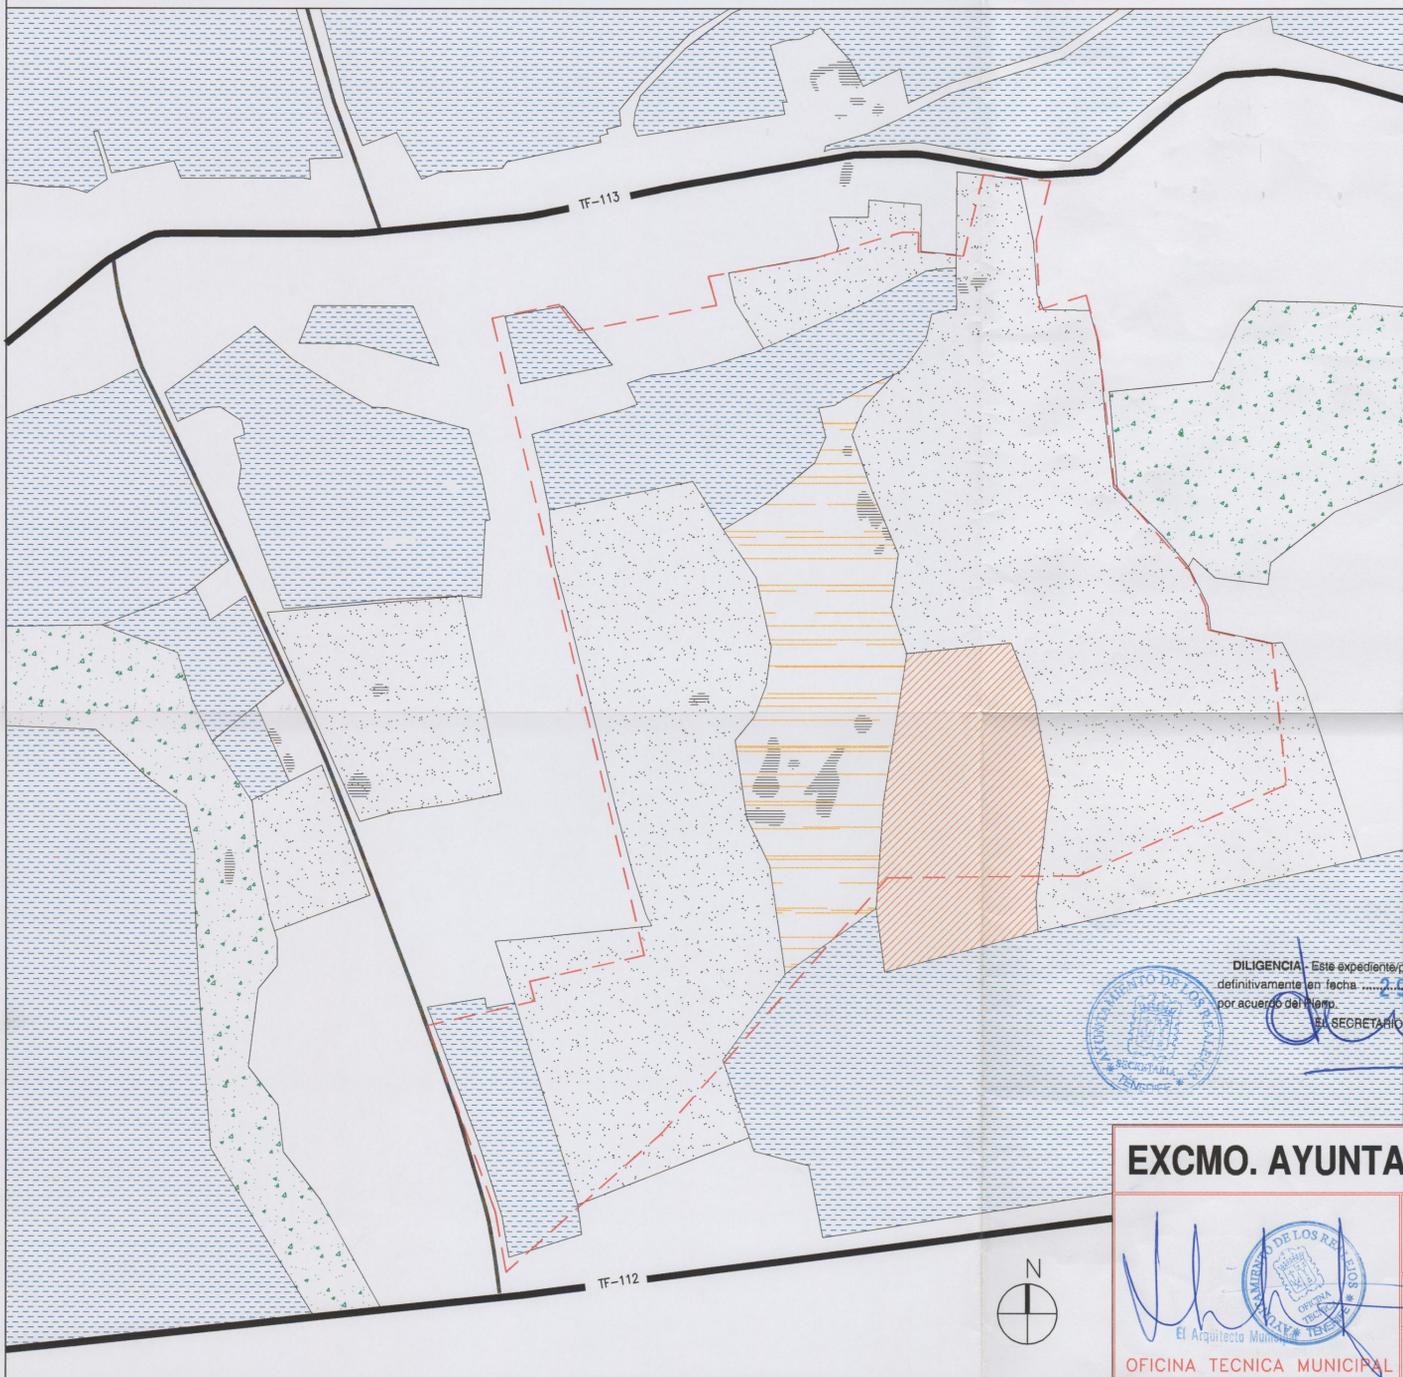

PLANO DE USOS DEL SUELO e 1:2.000

-  CULTIVOS TRADICIONALES
-  ESTRATOS HERBACEOS
-  ÁREAS DE CARACTER ARBUSTIVO CON VALORES NATURALES
-  VEGETACION DE RECOLONIZACION DE ANTIGUOS BANCALES
-  ÁREAS DE VEGETACION EN FUERTE PENDIENTE

DILIGENCIA: Este expediente / proyecto se aprobó INICIALMENTE en fecha 6 OCT. 1999 por Resolución de la Alcaldía. Los Realejos, a 6 OCT. 1999 EL SECRETARIO

DILIGENCIA: Este expediente / proyecto se aprobó definitivamente en fecha 6 OCT. 2000 por acuerdo del pleno. EL SECRETARIO

DILIGENCIA: Este expediente / proyecto se aprobó provisionalmente en fecha 19 JUN. 2000 por Resolución de la Alcaldía. Los Realejos, a 19 JUN. 2000 EL SECRETARIO

EXCMO. AYUNTAMIENTO DE LOS REALEJOS

Proyecto : PLAN PARCIAL INDUSTRIAL LA GAÑANIA

Plano: USOS. VEJETACIÓN

Fecha: SEPT. 1999 Ref: 207 Escala: E 1:2000

OFICINA TECNICA MUNICIPAL