
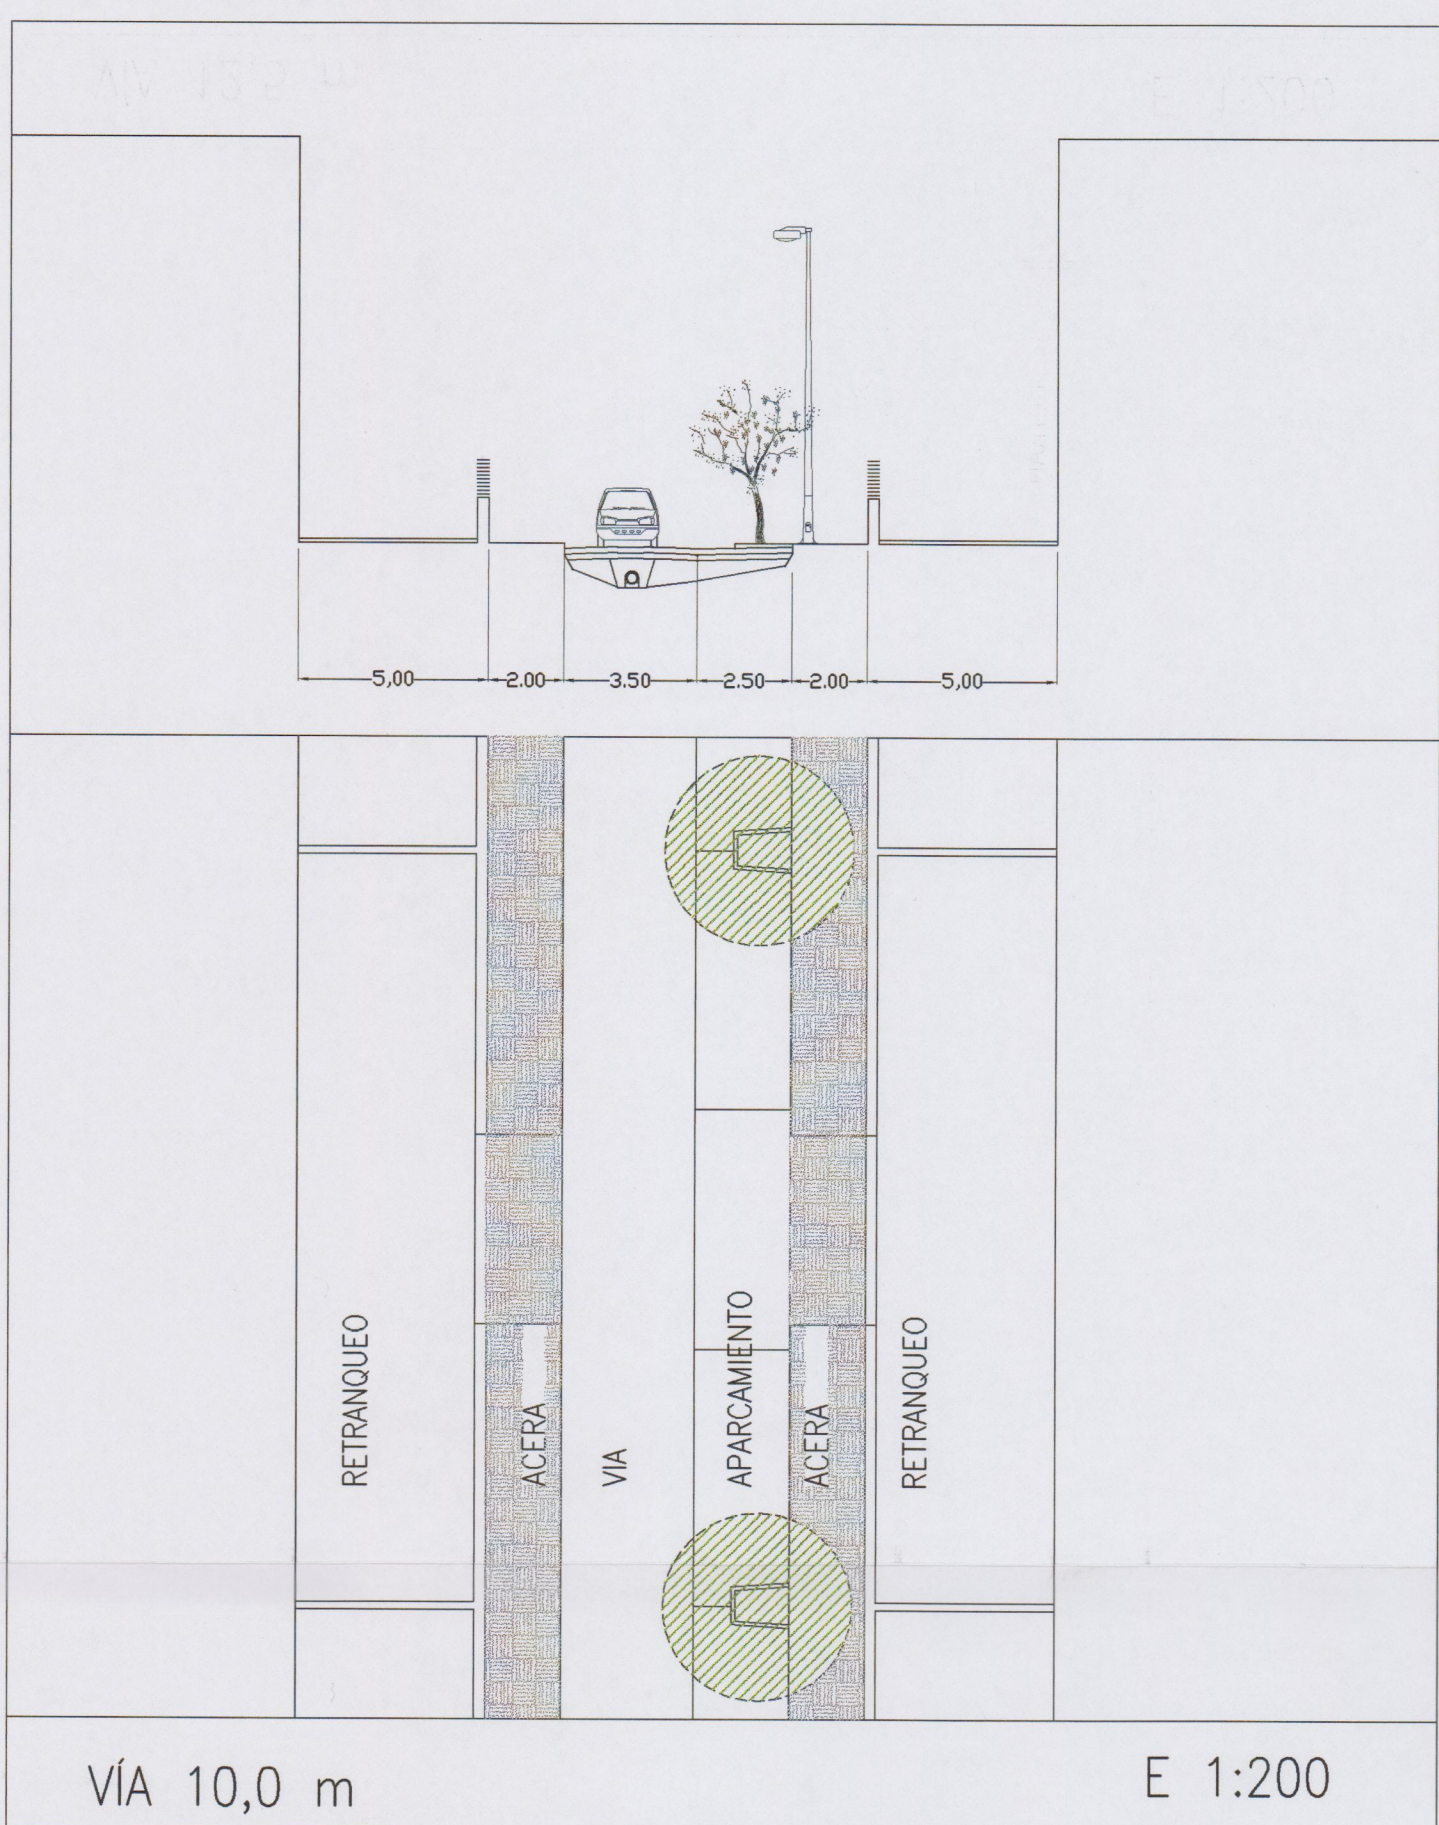


SECCION 1V

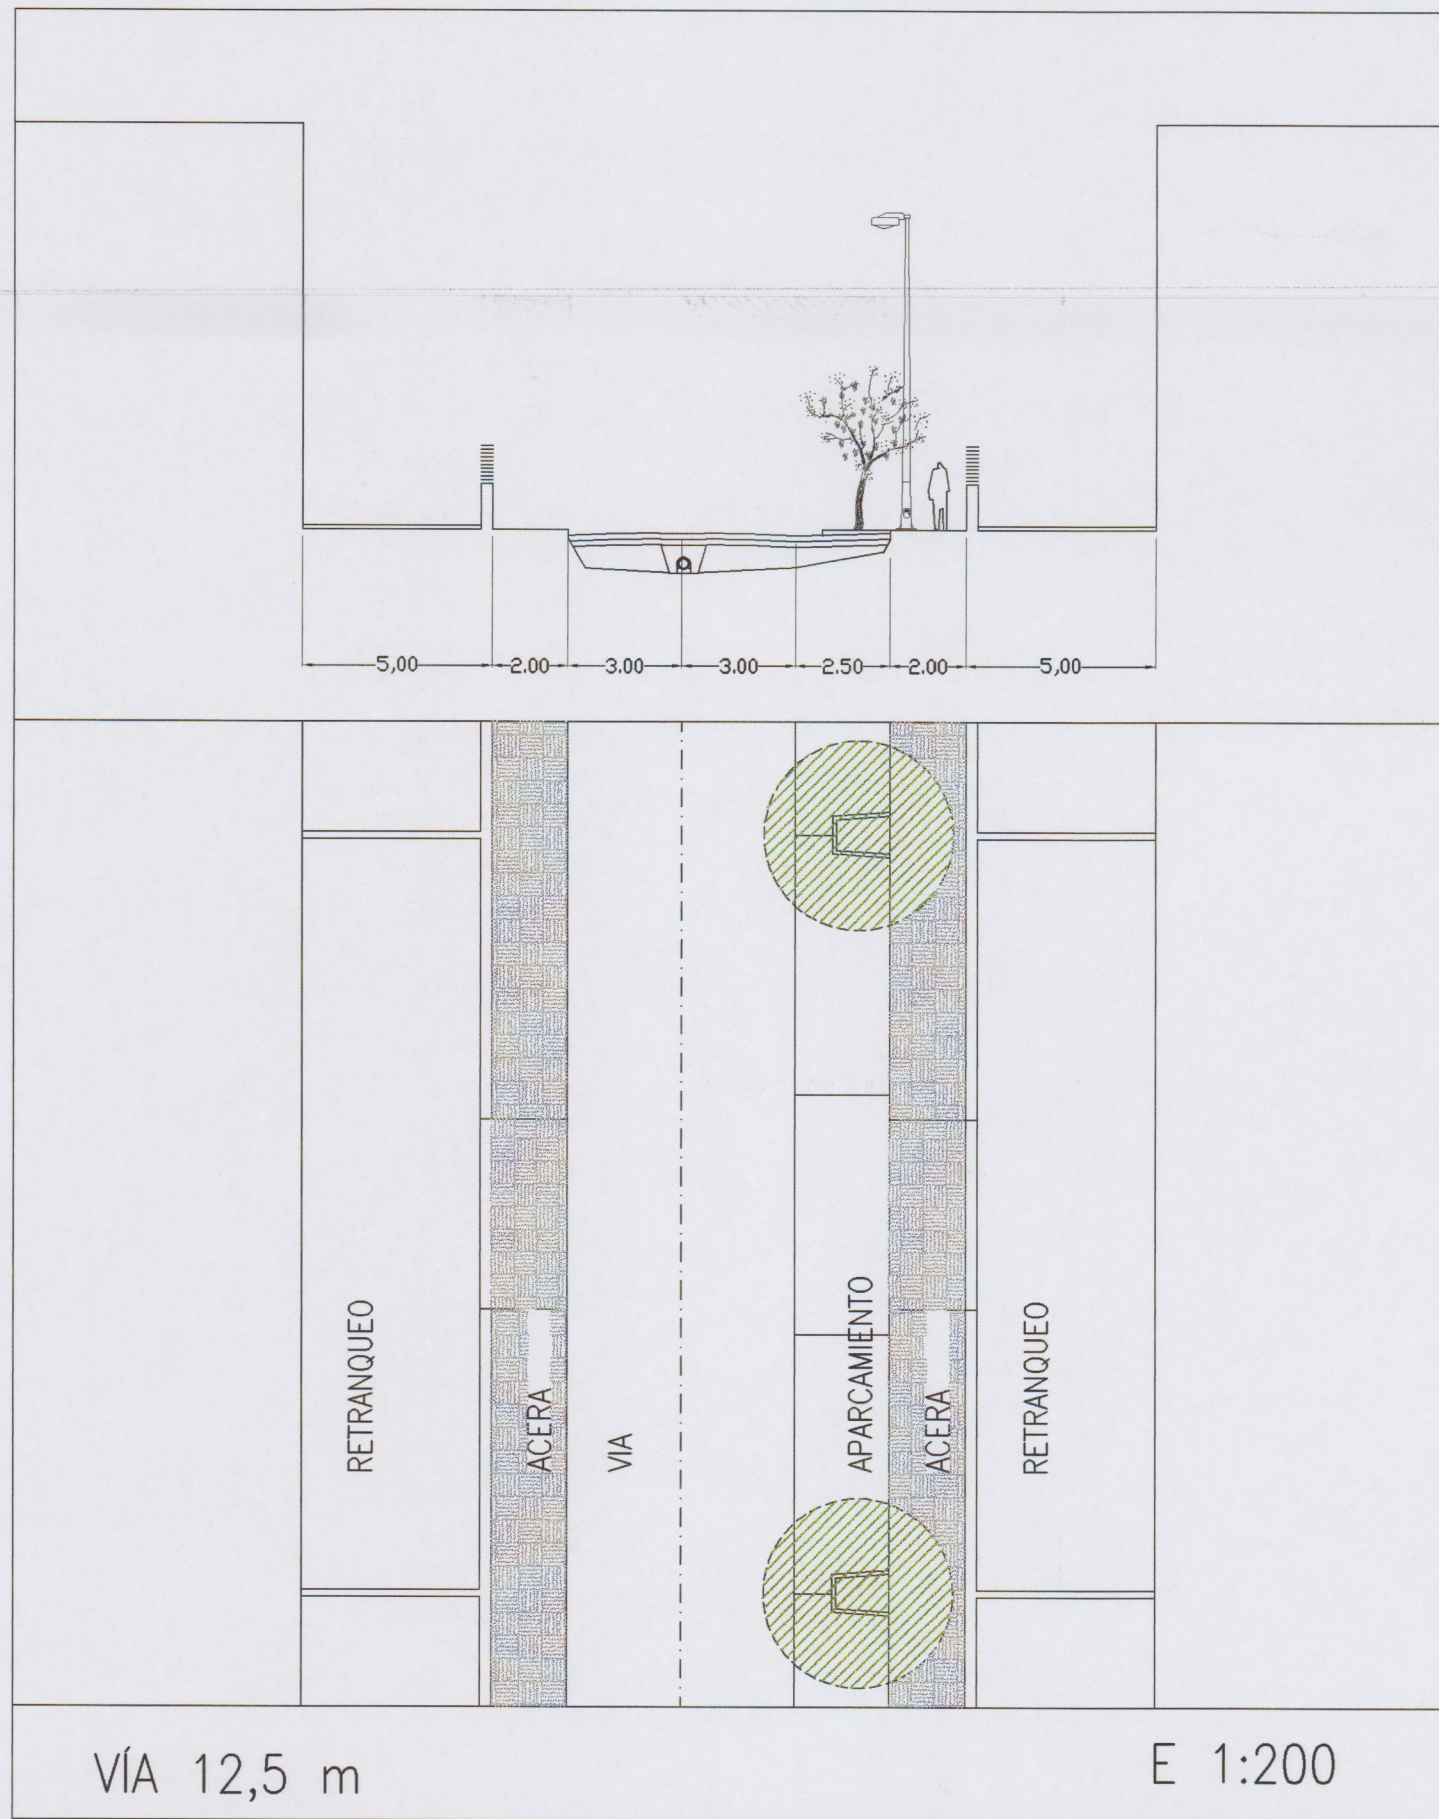

DILIGENCIA. Este expediente / proyecto se aprobó provisionalmente en fecha 19 JUN 2000 por Resolución de la Alcaldía de los Realejos. El SECRETARIO

DILIGENCIA. Este expediente / proyecto se aprobó INICIALMENTE en fecha 6 OCT 1999 por Resolución de la Alcaldía de los Realejos. El SECRETARIO

DILIGENCIA. Este expediente / proyecto se aprobó definitivamente en fecha 29 SET 2000 por acuerdo del Pleno. El SECRETARIO

EXCMO. AYUNTAMIENTO DE LOS REALEJOS

	Proyecto : PLAN PARCIAL INDUSTRIAL LA GAÑANIA		
	Plano: RED VIARIA: SECCIONES DE VIAS		
Fecha: SEPT. 1999	Ref: 207	Escala: E1:1000/1:200	12

