


CONEXION CON RED MUNICIPAL

CONEXION CON RED MUNICIPAL

CONEXION CON RED MUNICIPAL

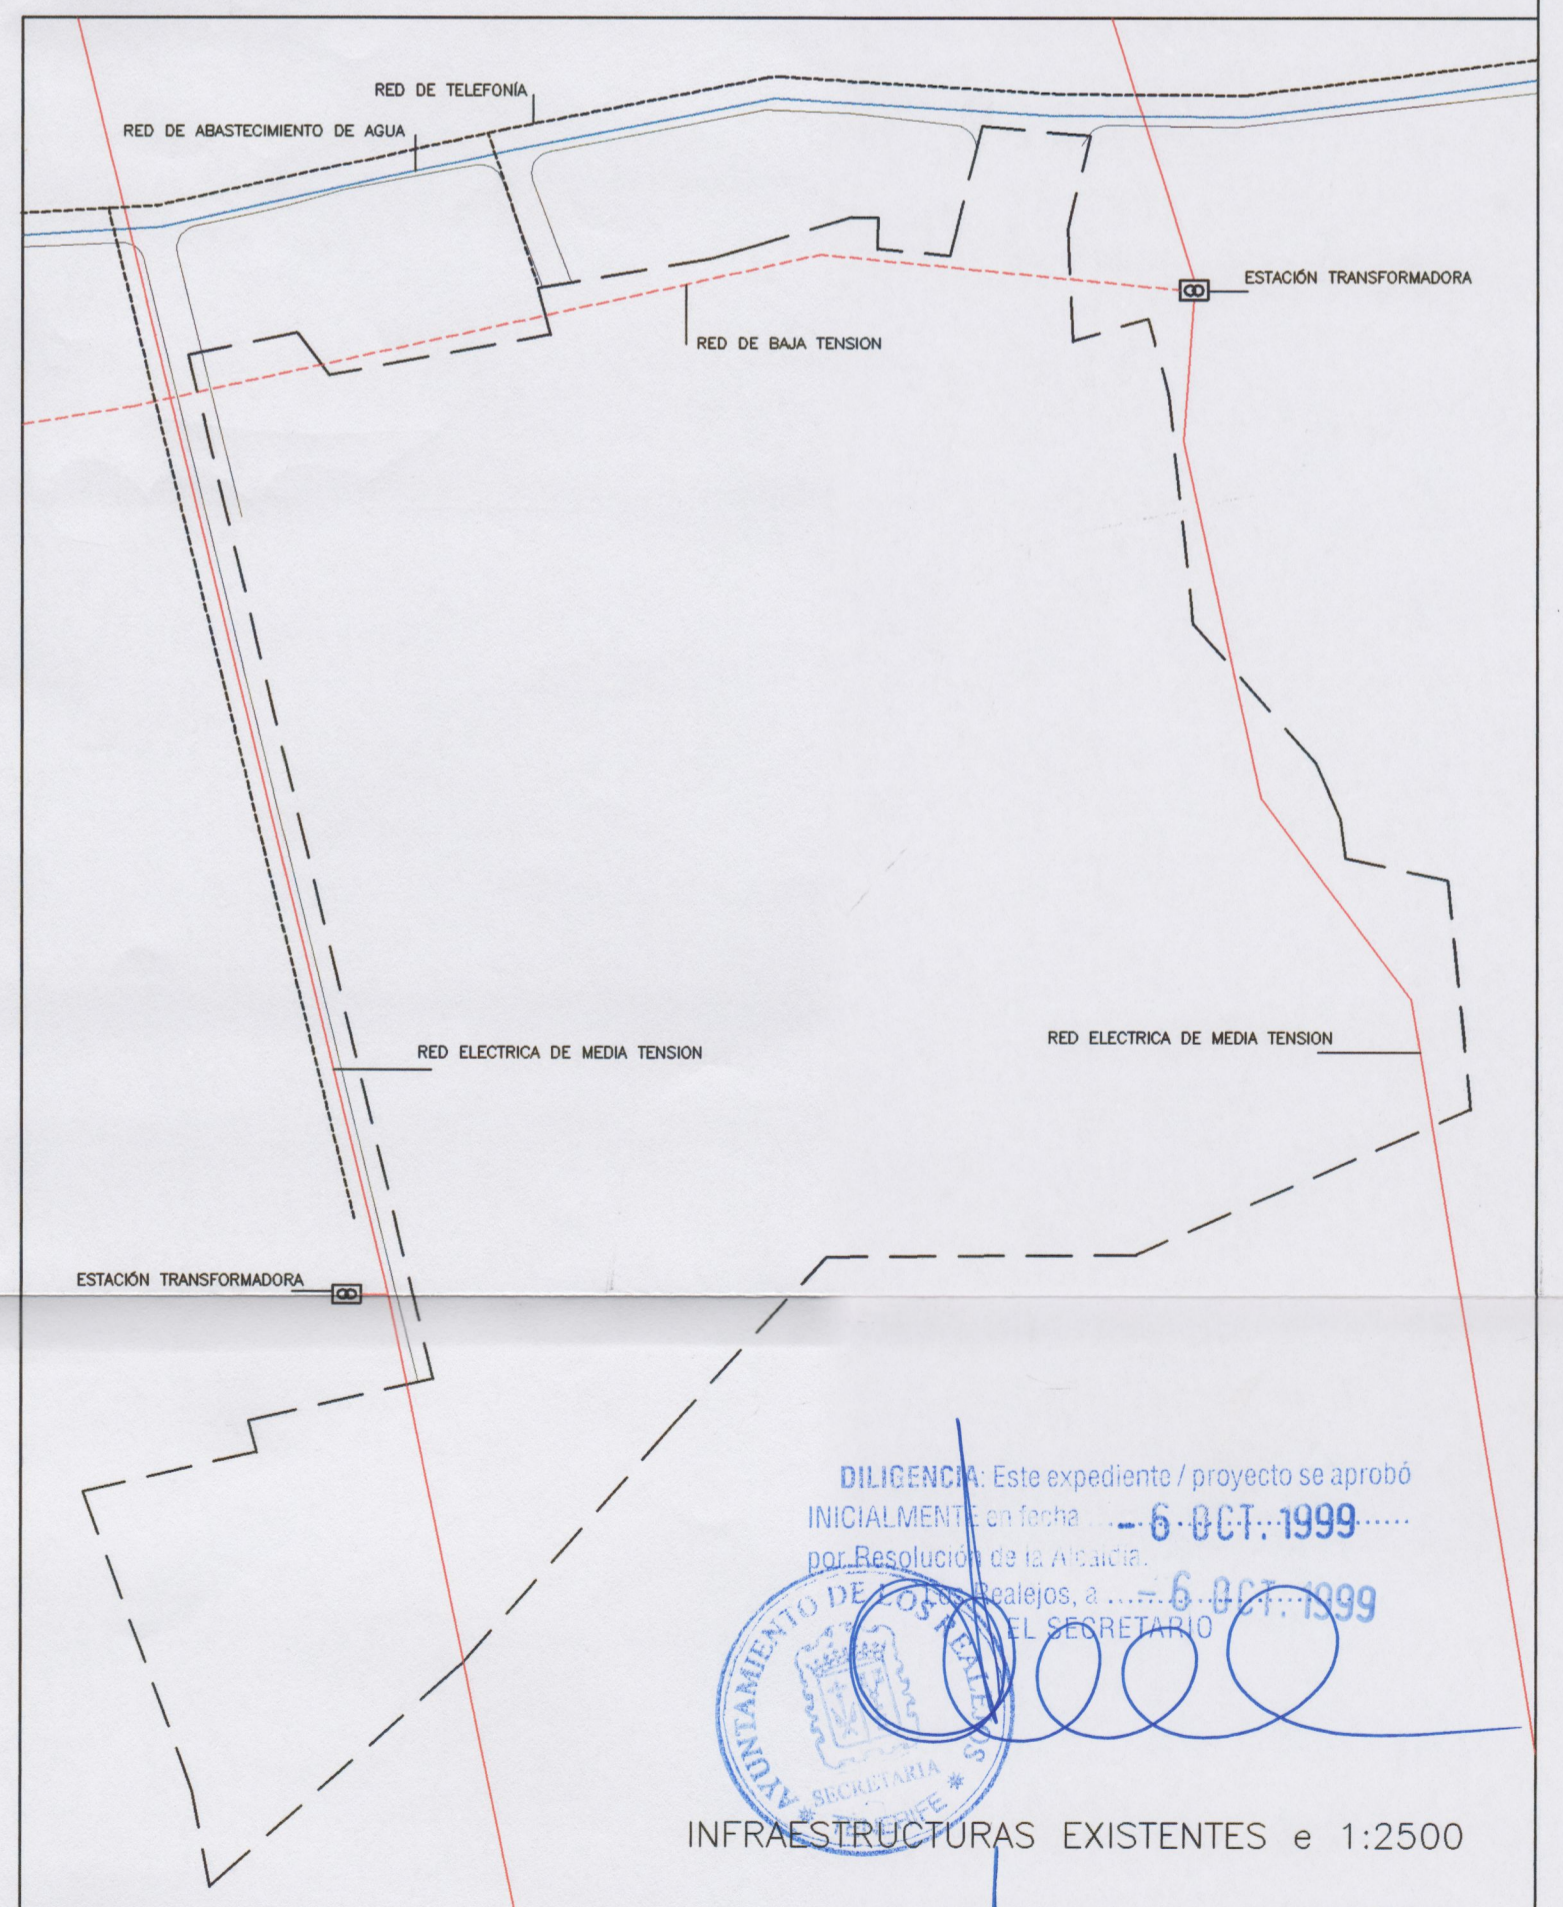

DILIGENCIA: Este expediente / proyecto se aprobó
 INICIALMENTE en fecha ... 6 OCT. 1999 ...
 por Resolución de la Alcaldía ... 6 OCT. 1999 ...
 Los Realejos, a ... 6 OCT. 1999 ...
 EL SECRETARIO

DILIGENCIA: Este expediente / proyecto se aprobó
 provisionalmente en fecha ... 19 JUN. 2000 ...
 por Resolución de la Alcaldía ...
 Los Realejos, a ...
 EL SECRETARIO

LEYENDA RED DE SANEAMIENTO

- CAMARA DE DESCARGA
- IMBORNAL
- POZO RESALTO
- POZO REGISTRO
- RED DE SANEAMIENTO
- RED DE PLUVIALES
- ARQUETA DE ACOMETIDA
- ESTACION DEPURADORA

EXCMO. AYUNTAMIENTO DE LOS REALEJOS

Proyecto : PLAN PARCIAL INDUSTRIAL LA GAÑANIA

Plano: RED DE SANEAMIENTO. INFRAESTRUCTURAS EXISTENTES

Fecha: SEPT. 1999 Ref: 207 Escala: E 1:1000