


ACOMETIDA A LA RED EXISTENTE

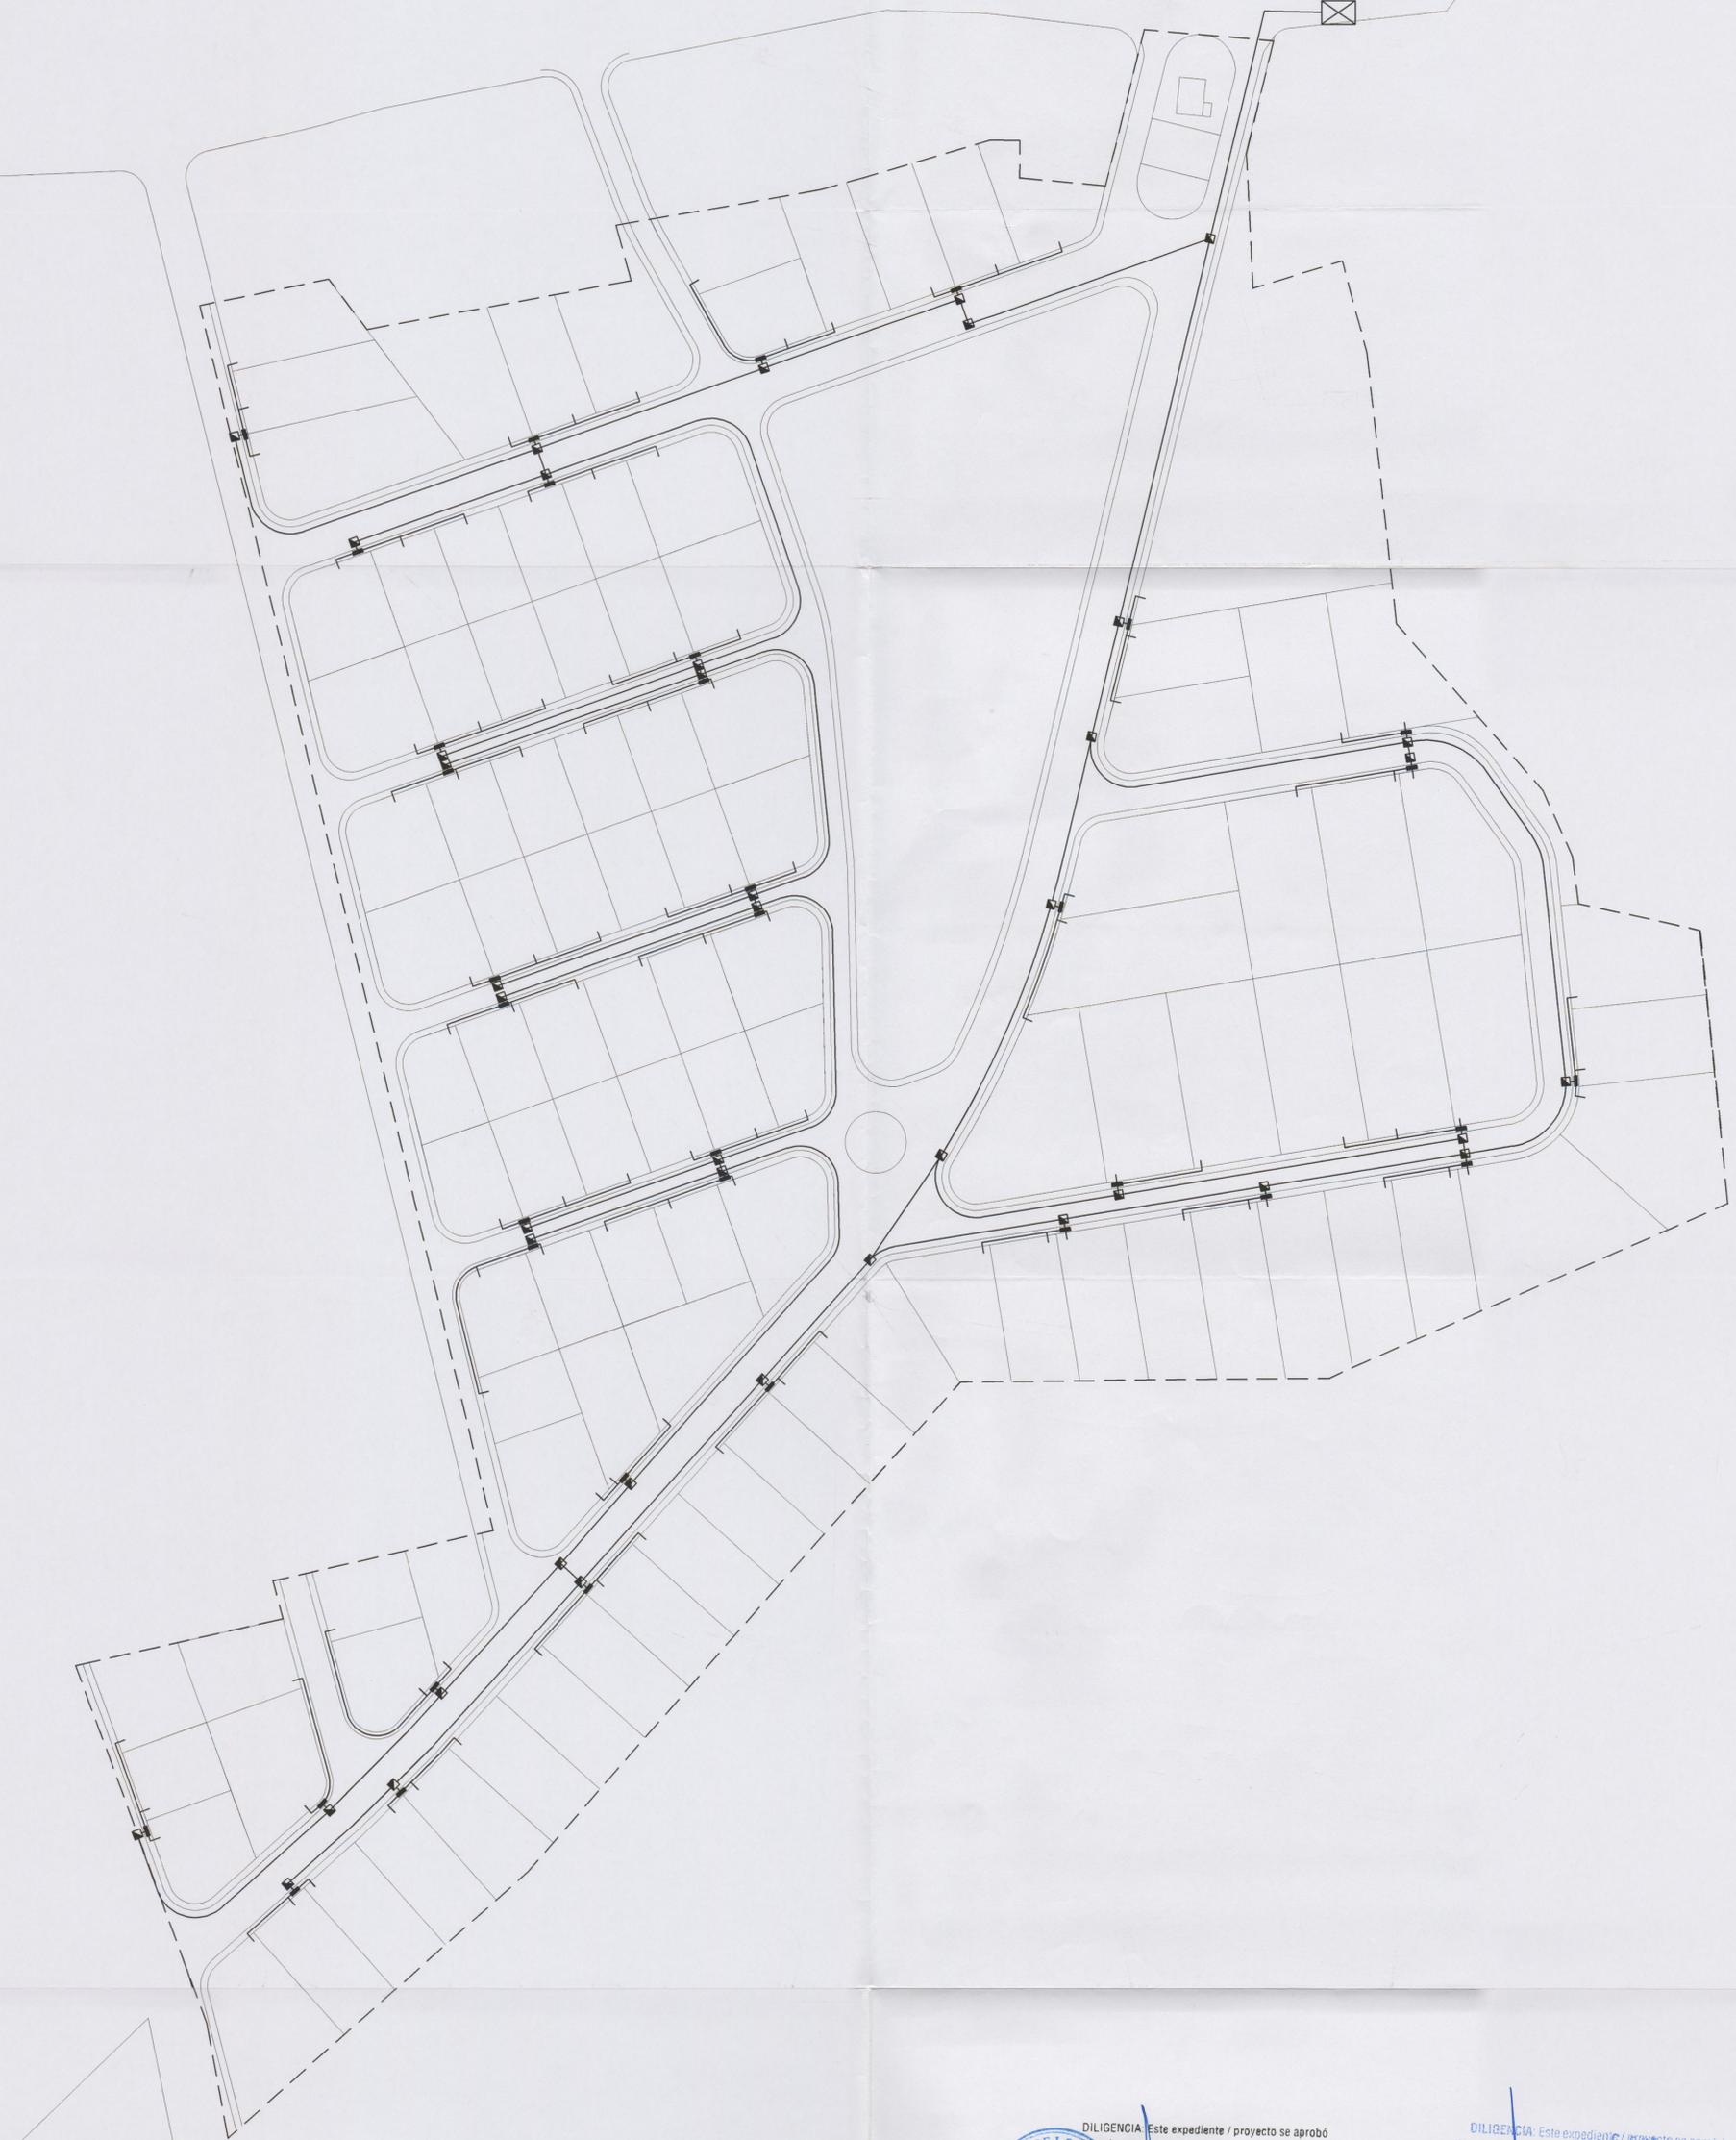

LEYENDA RED DE TELEFONIA

-  ARQUETA TIPO HF
-  ARMARIO DE INTERCONEXION
-  RED DE TELEFONIA
-  ARMARIO DE DISTRIBUCION

DILIGENCIA: Este expediente / proyecto se aprobó provisionalmente en fecha 29 JUN 2000 por Resolución de la Alcaldía de los Realejos, a EL SECRETARIO

DILIGENCIA: Este expediente / proyecto se aprobó INICIALMENTE en fecha 6 OCT 1999 por Resolución de la Alcaldía de los Realejos, a EL SECRETARIO

DILIGENCIA: Este expediente / proyecto se aprobó definitivamente en fecha 29 SEPT 2000 por acuerdo del Pleno. EL SECRETARIO

EXCMO. AYUNTAMIENTO DE LOS REALEJOS



 OFICINA TECNICA MUNICIPAL

Proyecto :
 PLAN PARCIAL INDUSTRIAL
 LA GAÑANIA

Plano:
 RED DE TELEFONIA

Fecha:
 SEPT. 1999

Ref:
 207

Escala:
 E 1:1000