





SECCIONES TRANSVERSALES DE CALLES


SECCION TIPO 1

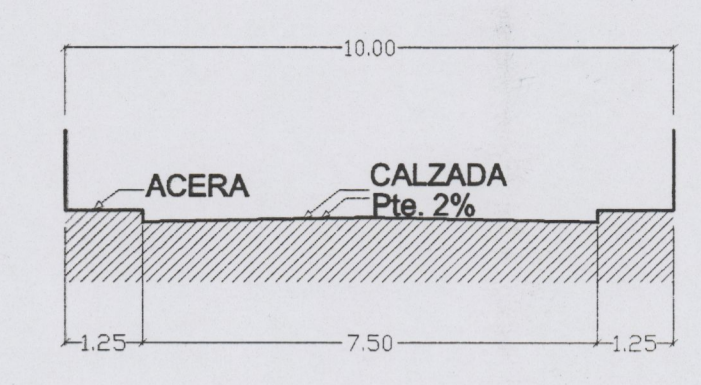


SECCION TIPO 2

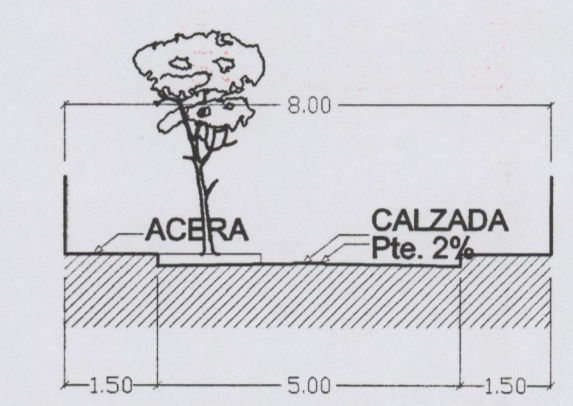


SECCION TIPO 3

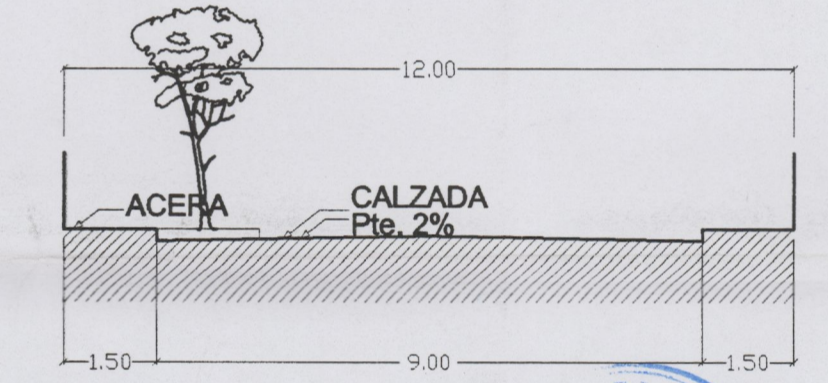

SECCION TIPO 4

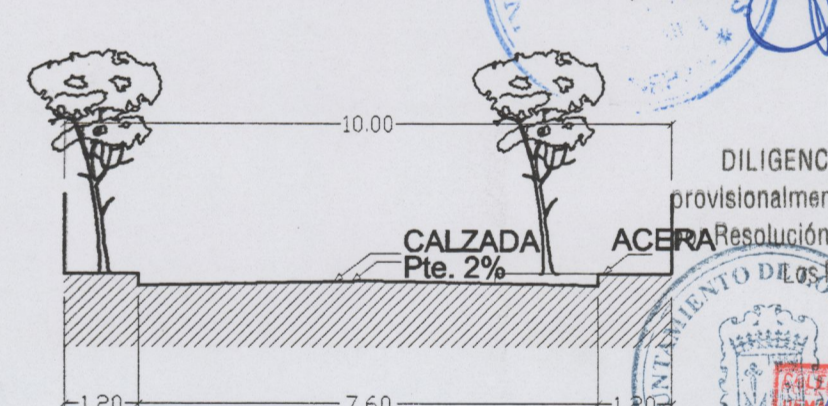

SECCION TIPO 5

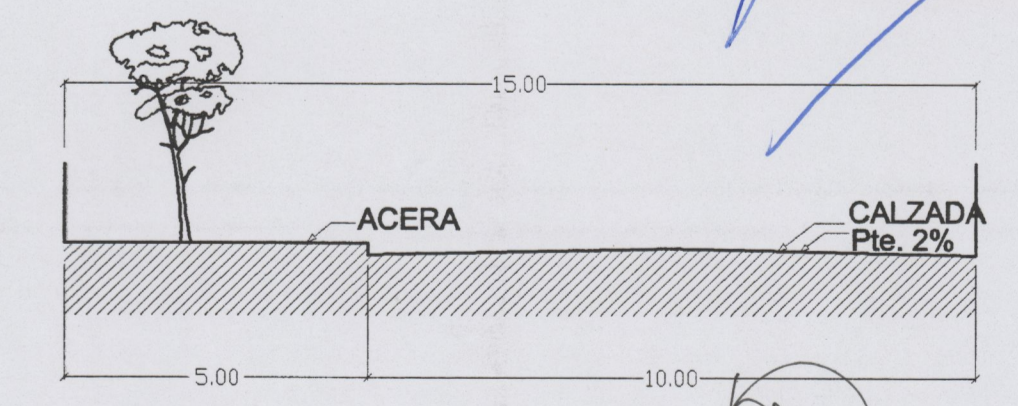

DILIGENCIA.- Este expediente/proyecto se aprobó definitivamente en fecha 10 SET. 2002 por acuerdo del Pleno.
EL SECRETARIO

DILIGENCIA.- Este expediente / proyecto se aprobó provisionalmente en fecha 17 ABO. 2001 por Resolución de la Alcaldía.
EL SECRETARIO

DILIGENCIA.- Este expediente / proyecto se aprobó provisionalmente en fecha 5 ABR. 2002 por Resolución de la Alcaldía.
EL SECRETARIO

SECRETARIO
05/05/04 10/MAY/01
VISADO

| | |
|---|---|
| ARQUITECTO: FERNANDO HERNANDEZ GARCIA | C/ Santo Domingo Nº1, Edificio El Muelle Ptao 1-6 Puerto de la Cruz Santa Cruz de Tenerife Telefono-Fax: 38-41-18 |
| PROYECTO: PLAN PARCIAL S.A.P.U.R.-13 | Sustituido por: Sustituye a: |
| SITUACION: LA MONTAÑA. LOS REALEJOS. | FECHA: FEBRERO-01 |
| PROMOTOR: DRAGADOS INMOBILIARIA S.A. | ESCALA: 1:500 |
| PLANO DE: VIARIO Y PROPUESTA DE TRAFICO | PLANO N°: 10 |