
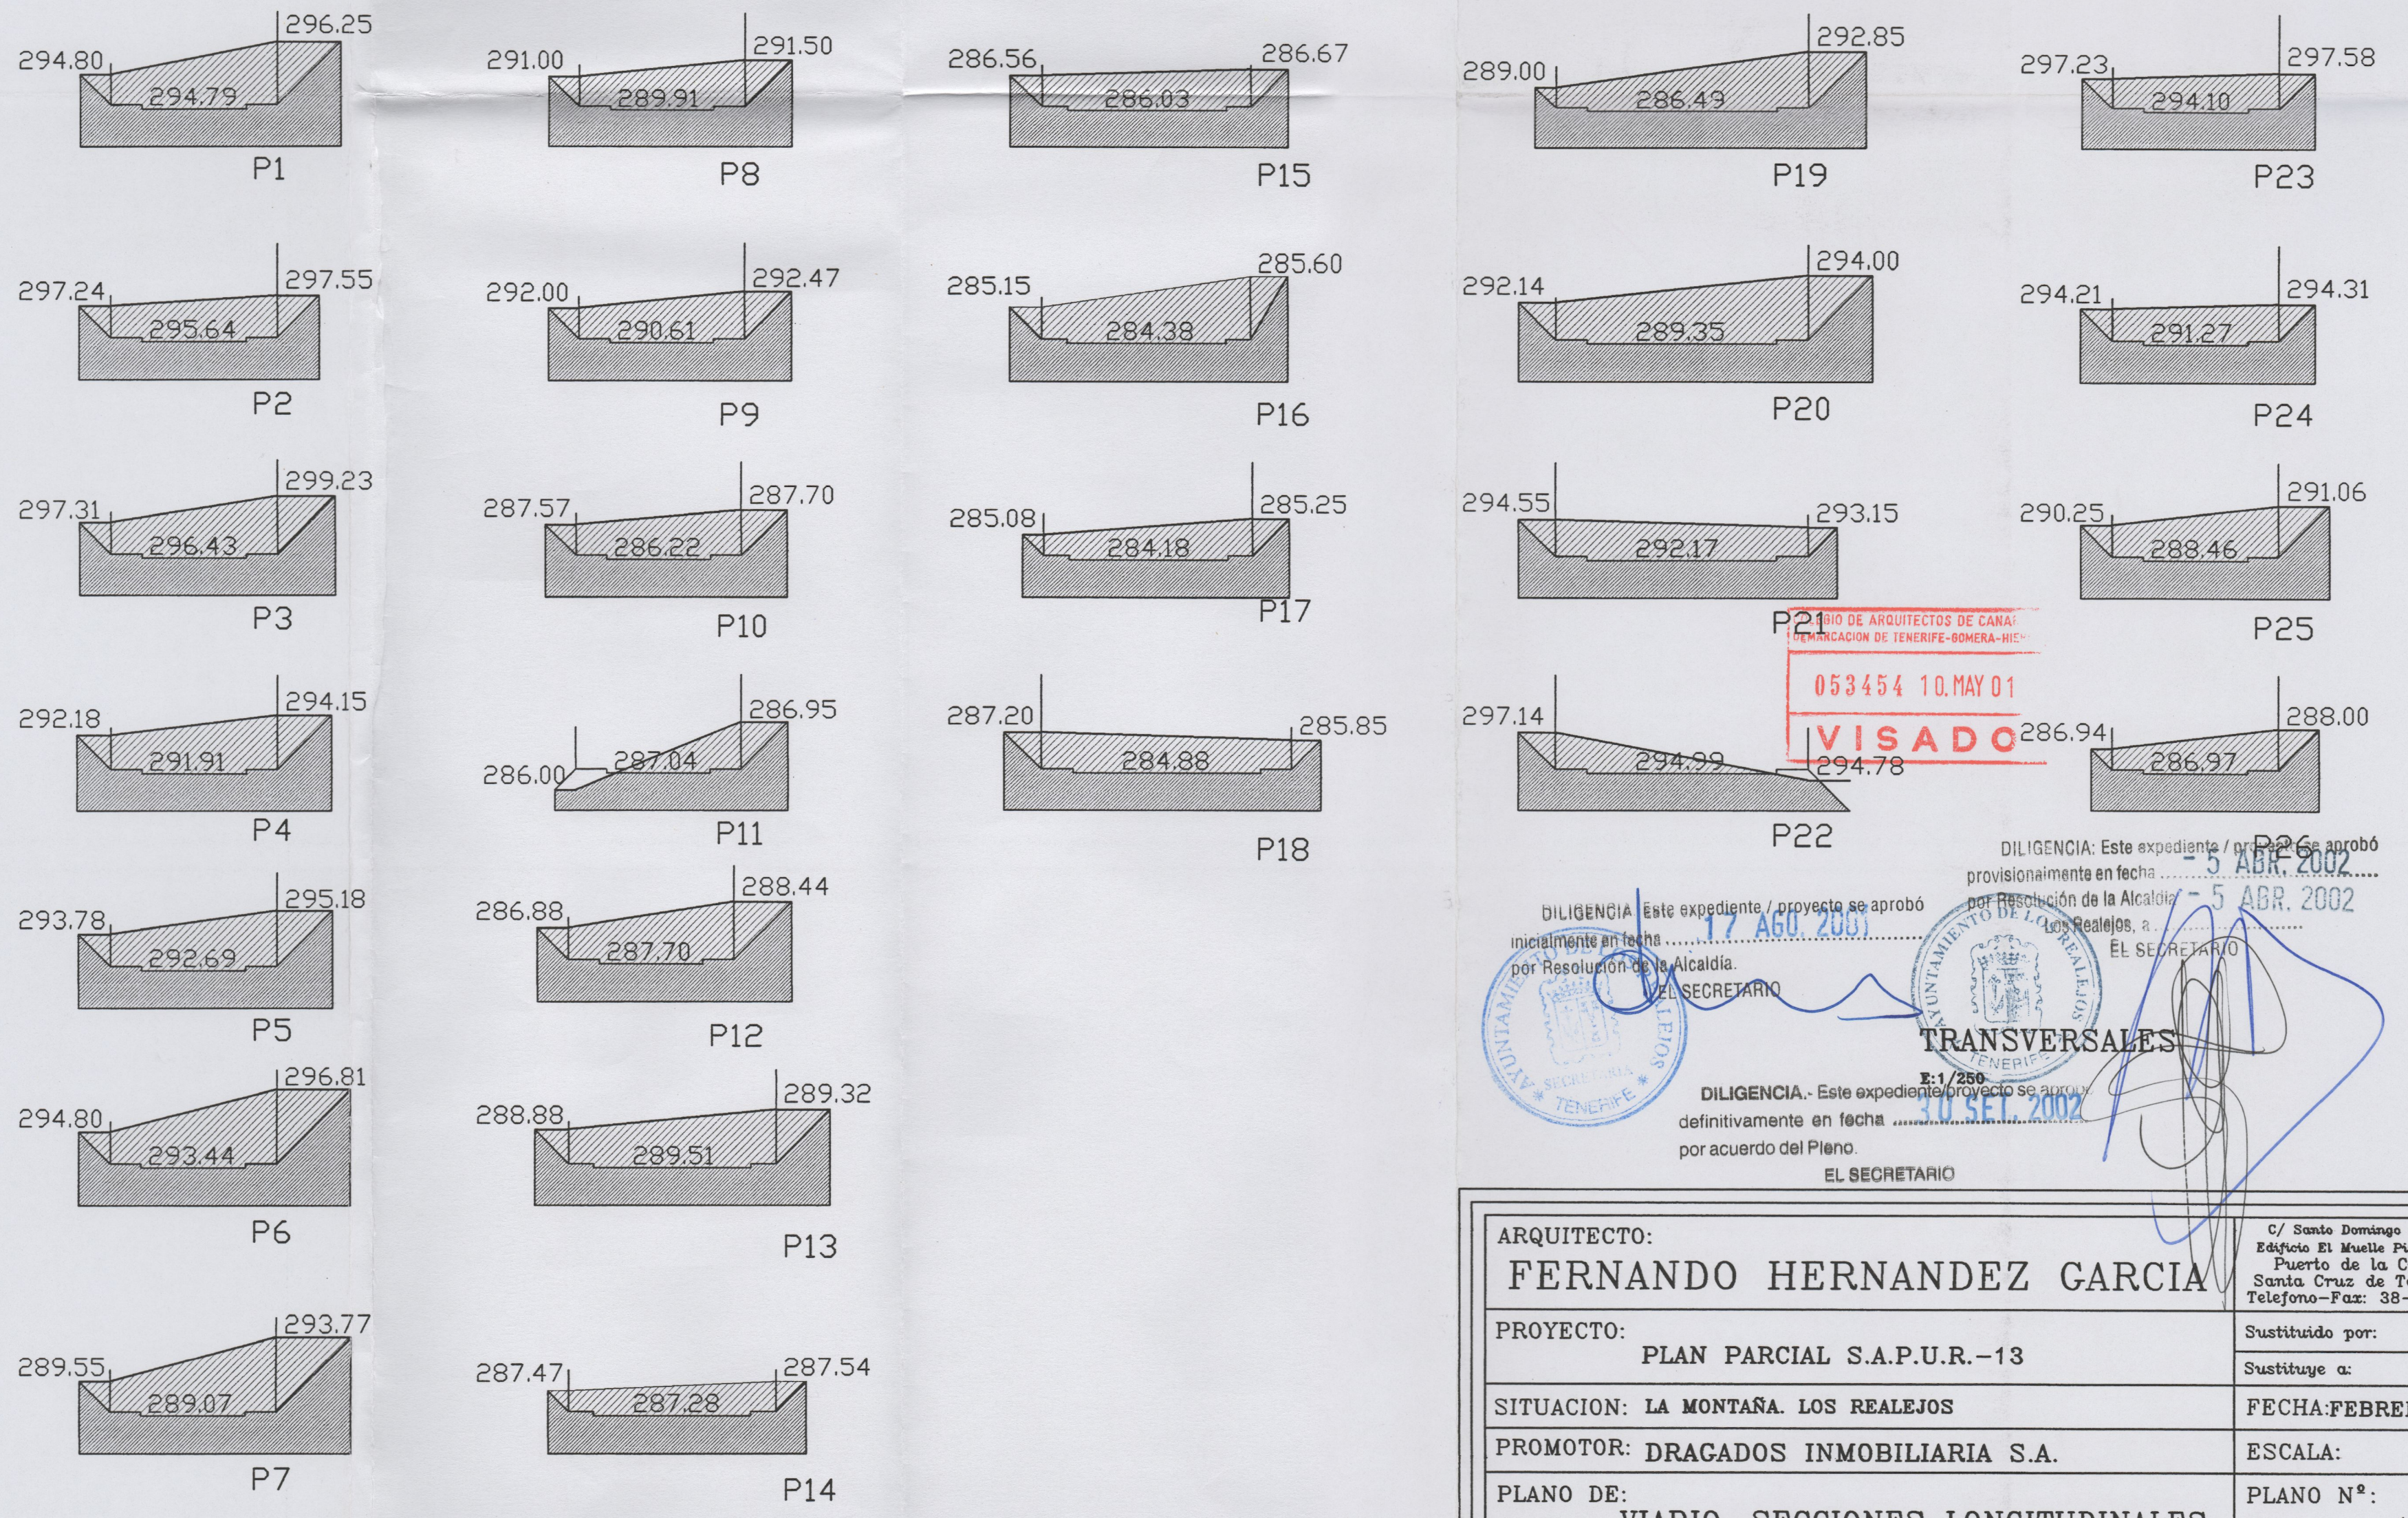


LONGITUDINALES  
E: 1/500

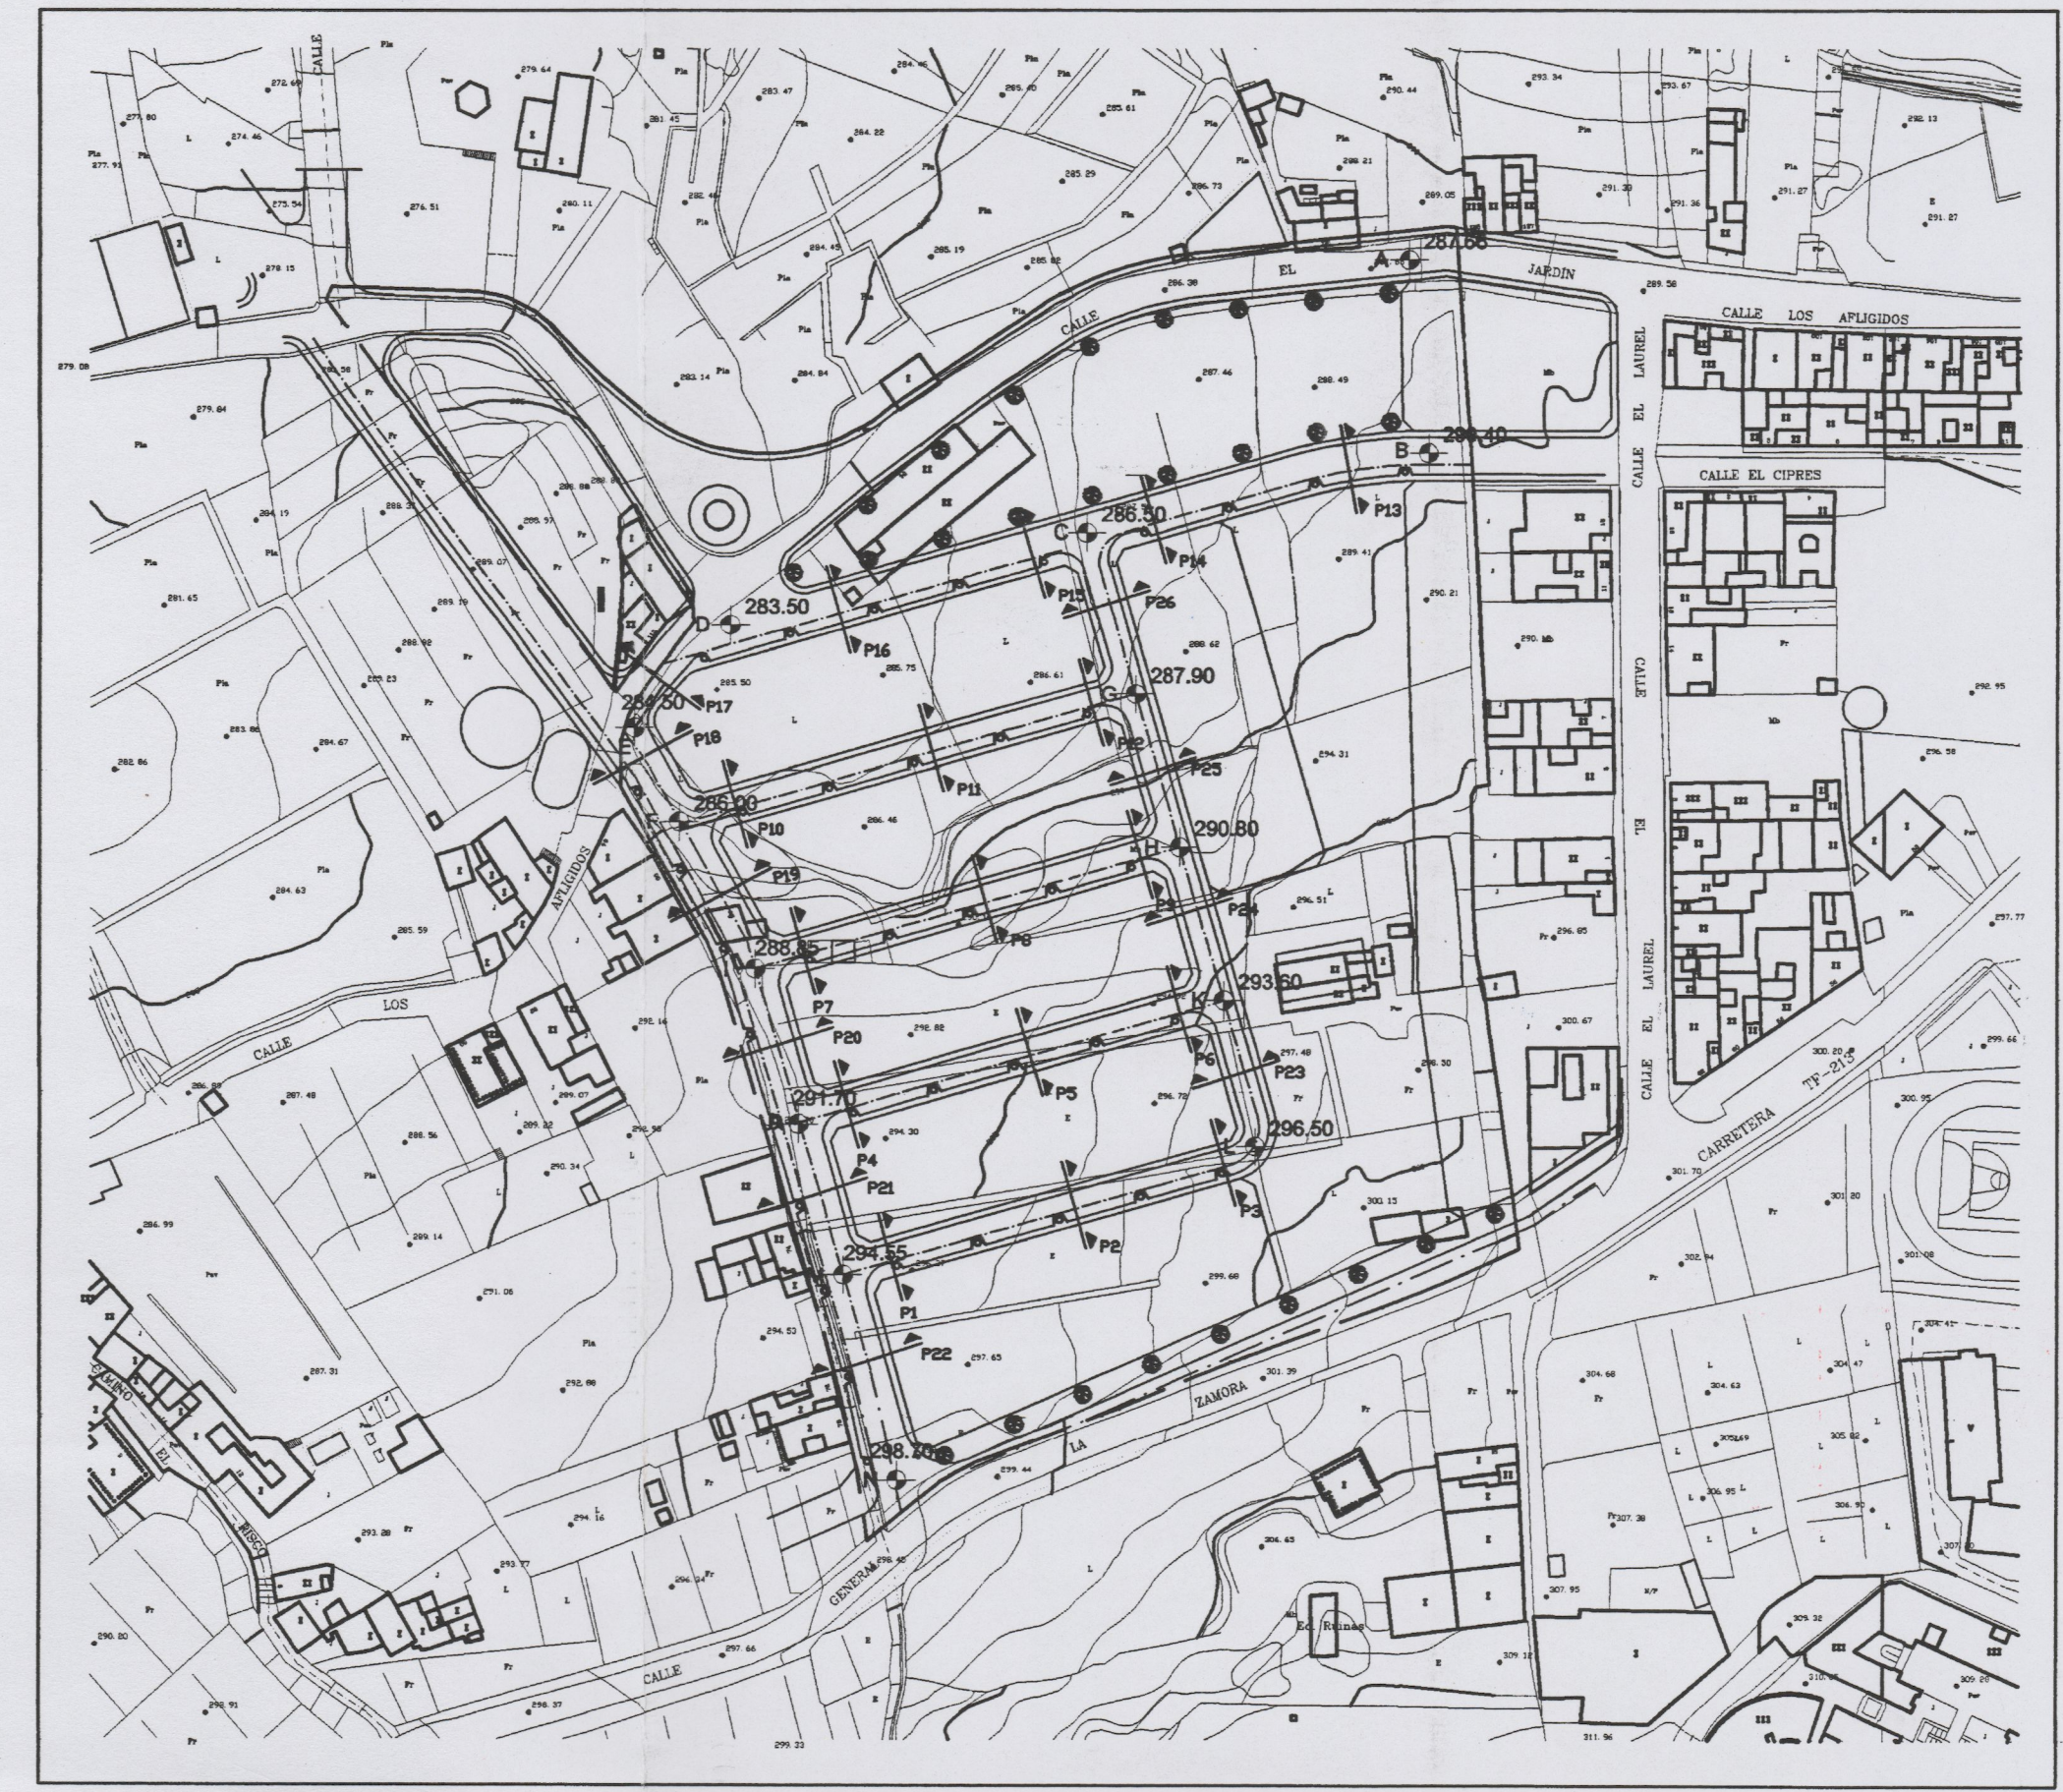

COLEGIO DE ARQUITECTOS DE CANARIAS  
 053454 10.MAY.01  
**VISADO**  
 DILIGENCIA: Este expediente / proyecto se aprobó provisionalmente en fecha 5 ABR. 2002 por Resolución de la Alcaldía de Los Realejos, a...  
 DILIGENCIA: Este expediente / proyecto se aprobó definitivamente en fecha 17 ABR. 2002 por Resolución de la Alcaldía de Los Realejos, a...  
 EL SECRETARIO

ARQUITECTO: <b>FERNANDO HERNANDEZ GARCIA</b>	C/ Santo Domingo Nº 1, Edificio El Muelle Pisos 1-6 Puerto de la Cruz Santa Cruz de Tenerife Teléfono-Fax: 38-41-18
PROYECTO: PLAN PARCIAL S.A.P.U.R.-13	Sustituido por:
SITUACION: LA MONTAÑA. LOS REALEJOS	FECHA: FEBRERO-01
PROMOTOR: DRAGADOS INMOBILIARIA S.A.	ESCALA:
PLANO DE: VIARIO. SECCIONES LONGITUDINALES Y SECCIONES TRANSVERSALES	PLANO Nº: <b>11</b>