


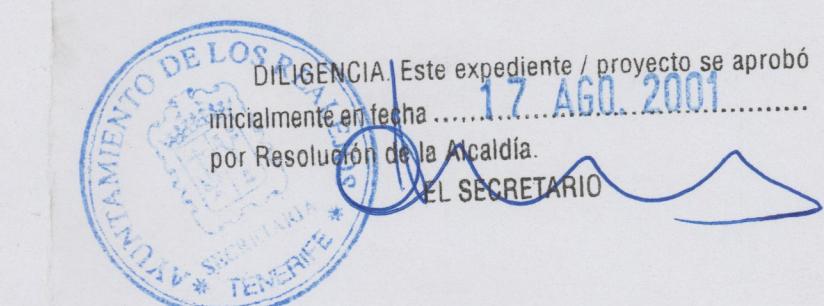


LEYENDA DE USOS

- ESPACIOS LIBRES
- EQUIPAMIENTOS
- RESIDENCIAL EN EDIFICACION ALINEADA A VIAL
- (2) NUMERO DE PLANTAS DE LA EDIFICACION



DILIGENCIA.- Este expediente/proyecto se aprobó definitivamente en fecha 30 SET 2002
por acuerdo del Pleno.
EL SECRETARIO

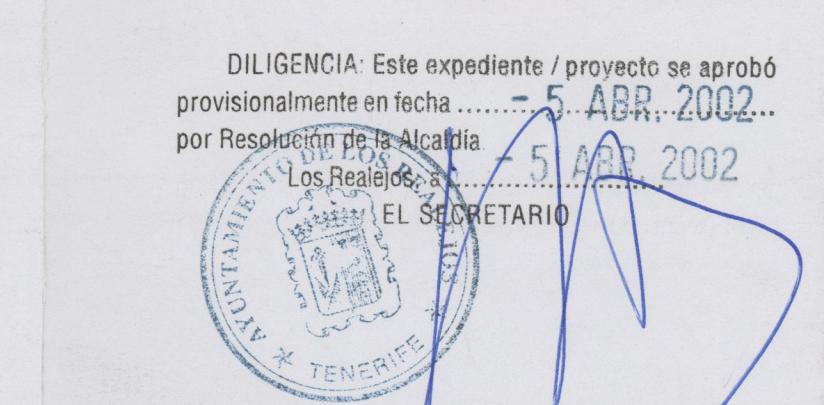

ZONIFICACION Y USOS

ARQUITECTO:	FERNANDO HERNANDEZ GARCIA		C/ Santo Domingo Nº1, Edificio El Muelle Piso 1-6 Puerto de la Cruz Santa Cruz de Tenerife Teléfono-Fax: 38-41-18
PROYECTO:	PLAN PARCIAL S.A.P.U.R.-13		Sustituido por: Sustituye a:
SITUACION:	LA MONTANA. LOS REALEJOS.		FECHA:FEBRERO-01
PROMOTOR:	DRAGADOS INMOBILIARIA S.A.		ESCALA: 1:1000
PLANO DE:	ZONIFICACION Y USOS		PLANO N°: