



TOPOGRAFICO




FOTOGRAFIA AEREA




SITUACION SEGUN NN.SS.

DILIGENCIA: Se extiende para hacer constar que el presente documento fue aprobado con modificaciones en el acuerdo plenario de fecha **28 MAR. 2003**

COLEGIO DE ARQUITECTOS DE CANARIAS
 EMARCADOR DE TENERIFE-SOMER-IBIZA
053110 OC.ABR.G1
VISADO

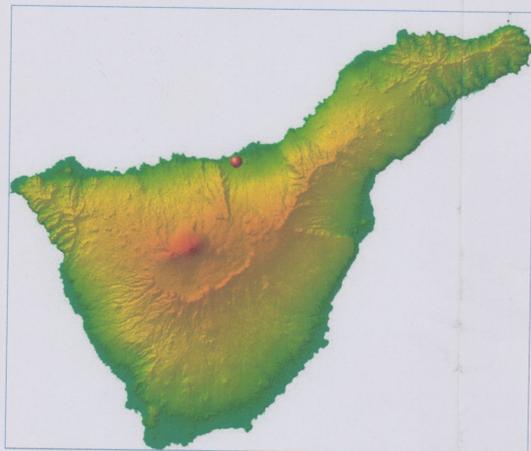

UBICACION

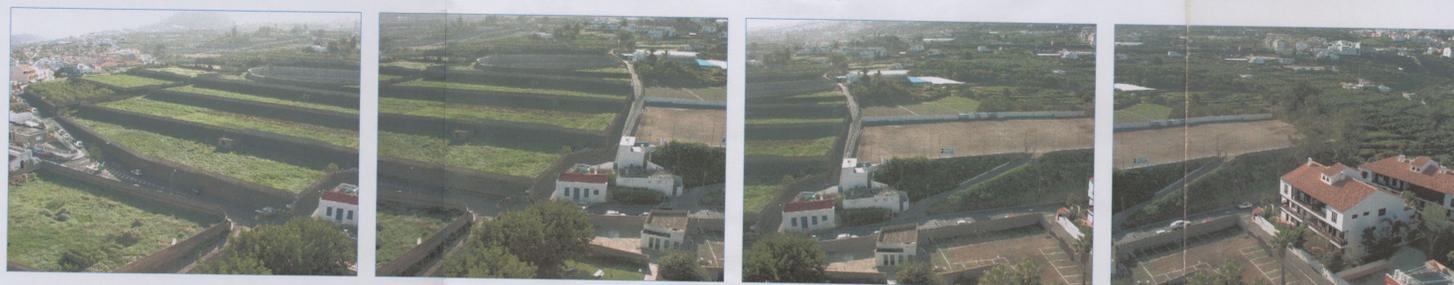

REPORTAJE FOTOGRAFICO

DILIGENCIA: Este expediente / proyecto se aprobó provisionalmente en fecha **17. ABR. 2001** por Resolución de la Alcaldía
 Los Realesjos a
 EL SECRETARIO

DILIGENCIA: Este expediente / proyecto se aprobó provisionalmente en fecha **6 MAR. 2002** por Resolución de la Alcaldía
 Los Realesjos a
 EL SECRETARIO

	PROPIETARIO:	YEOTEID S.L.	SITUACION:	LA LONGUEIRA - LOS REALESJOS
	ARQUITECTO:	FRANCISCO ALVAREZ ABRANTE	APAREJADOR:	DELINEACION:
	SITUACION Y TOPOGRAFICO	REF: SAPUR-306	FECHA:	ESCALA:
	PROYECTO DE:	FEBRERO-01	1/500	
PLAN PARCIAL (SAPUR-14)			01	