
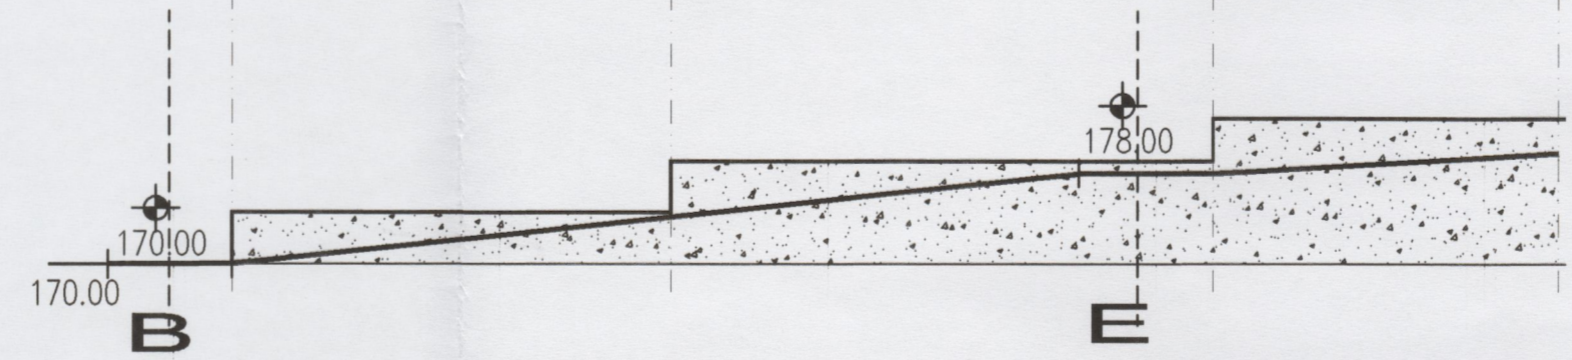
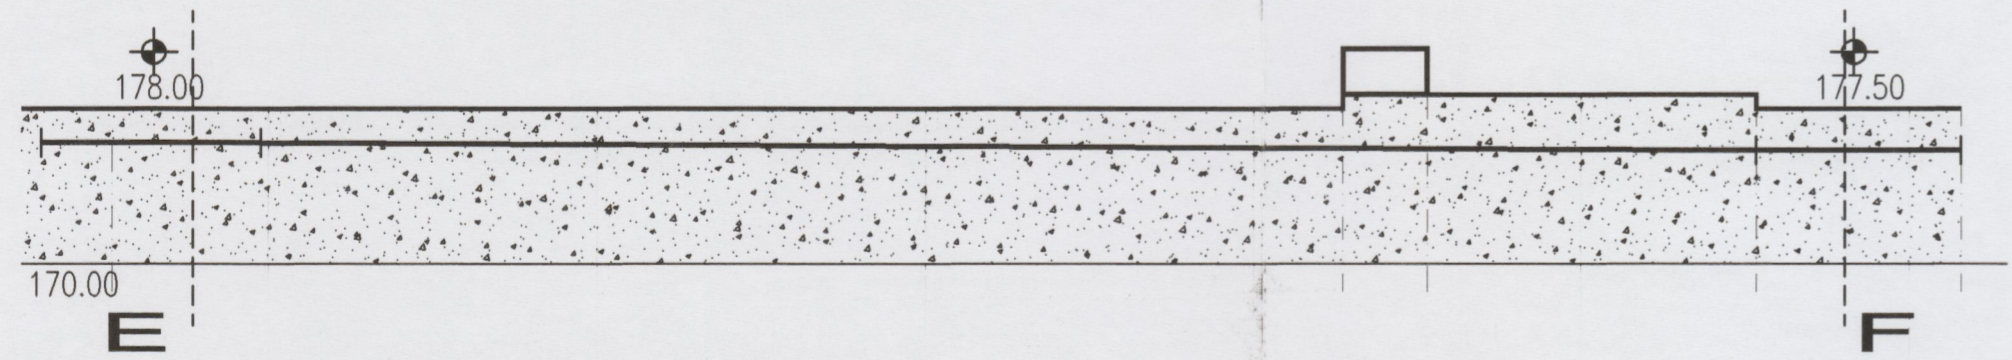
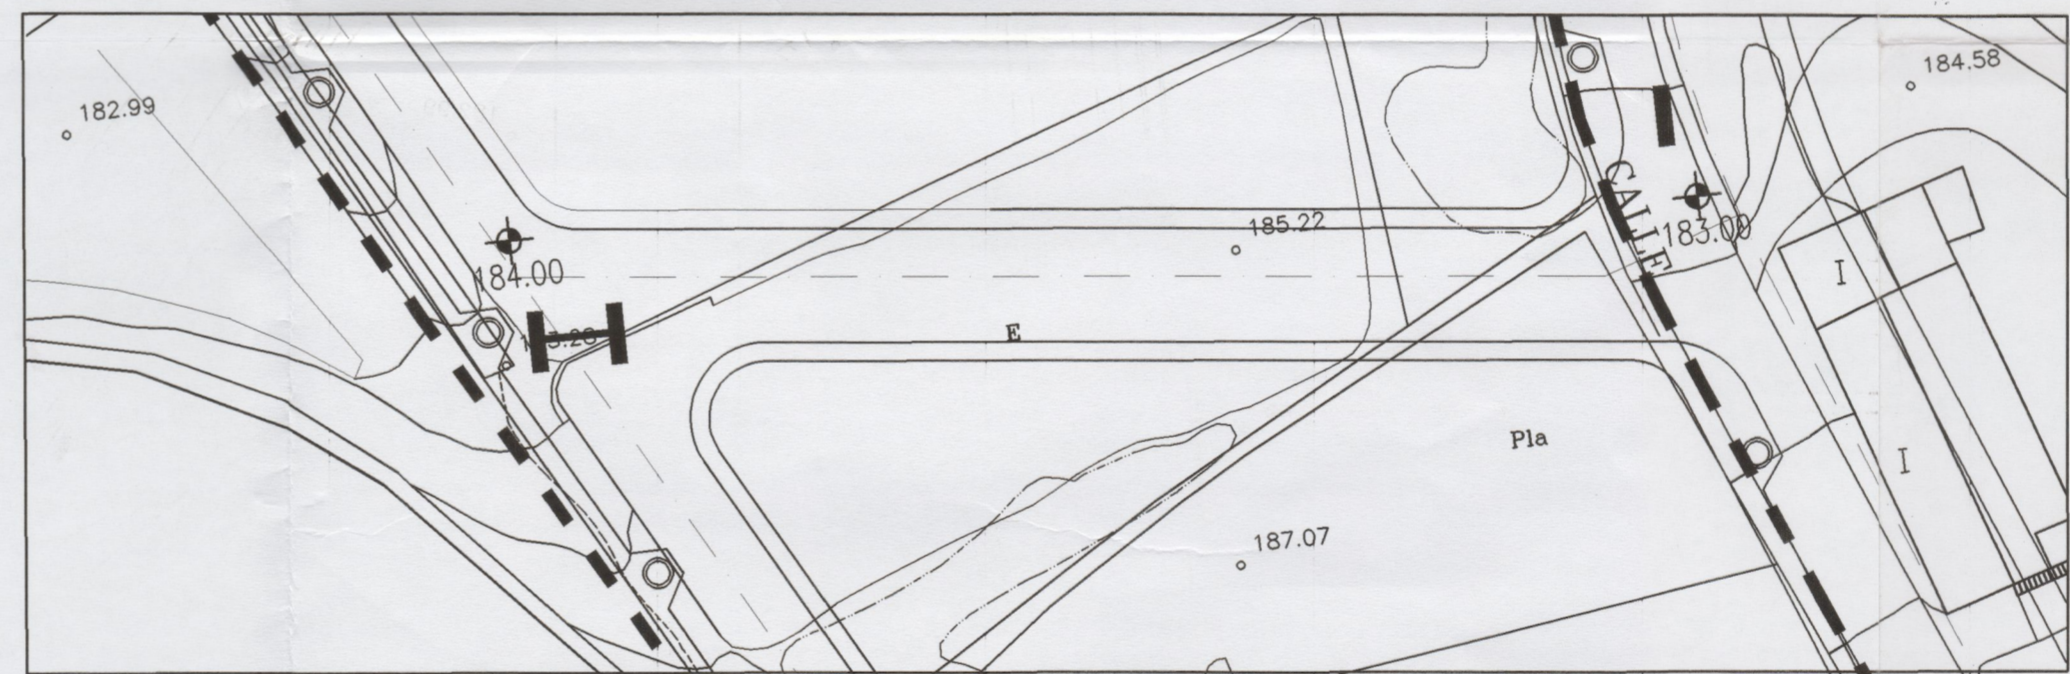






VIA E-F

VIA H-I

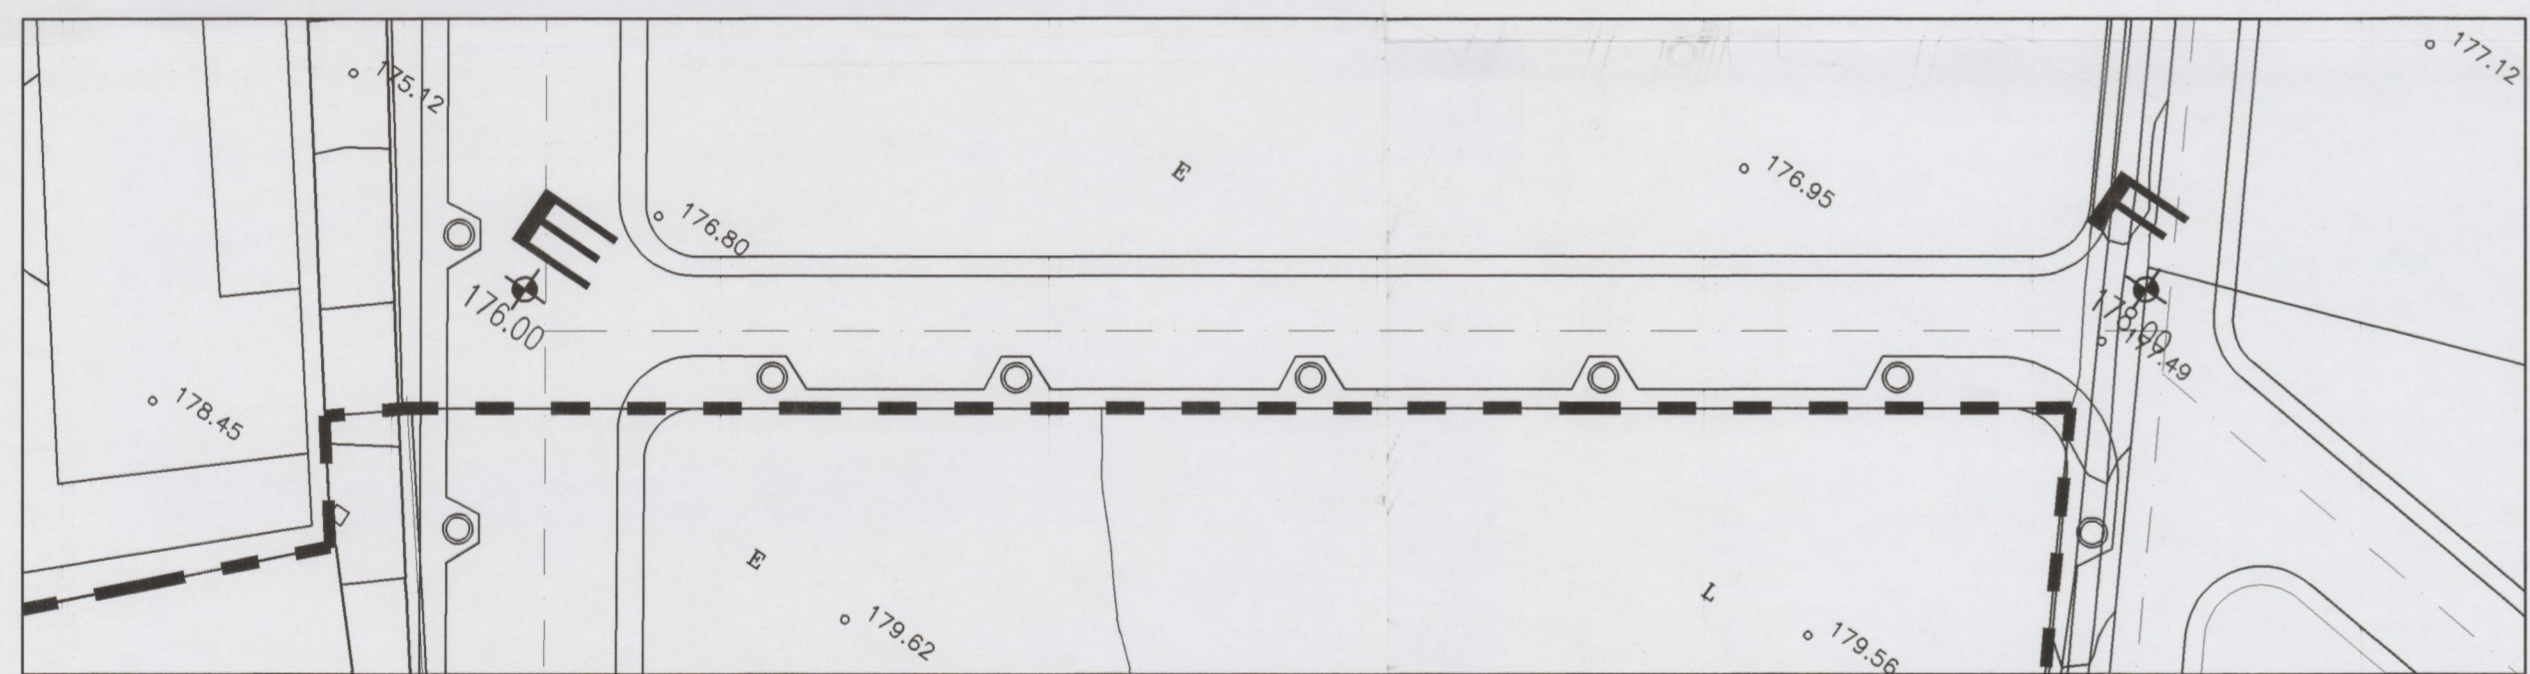

VIA E-F

VIA B-E

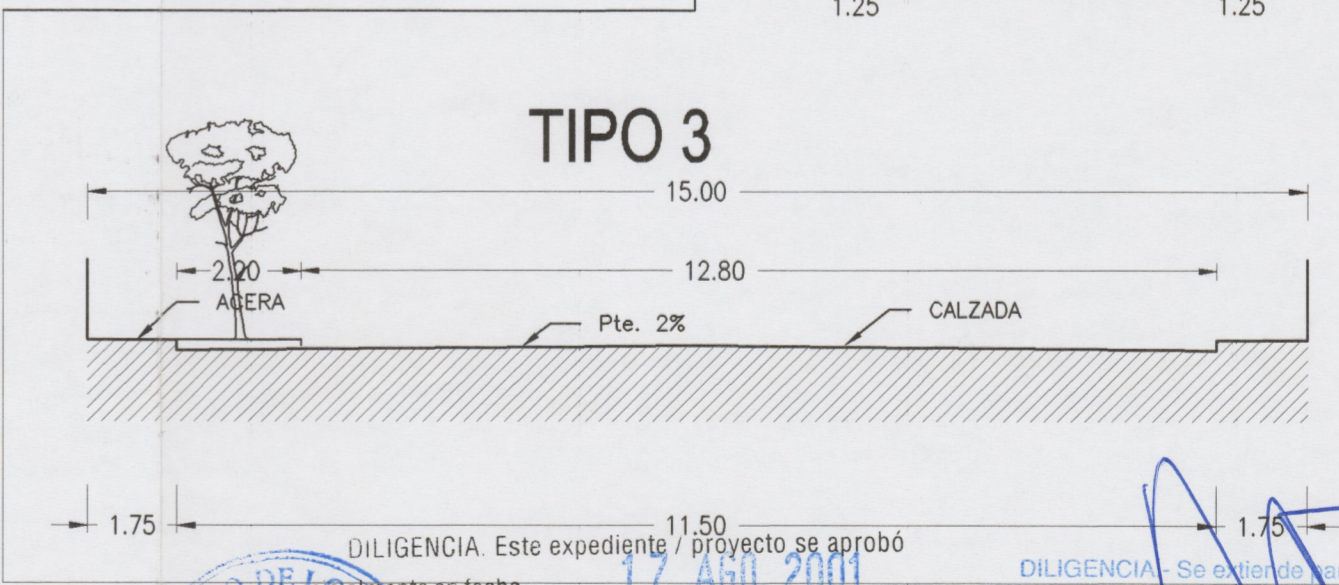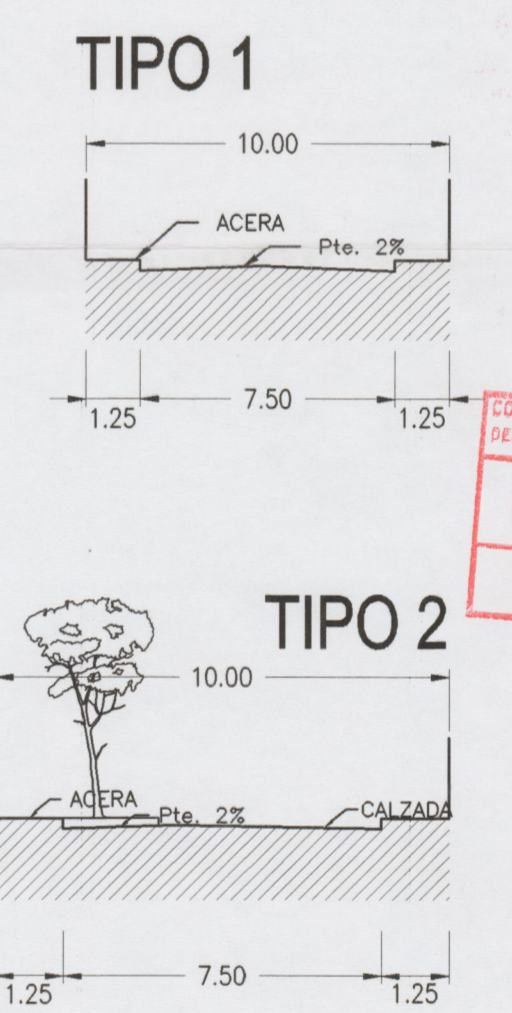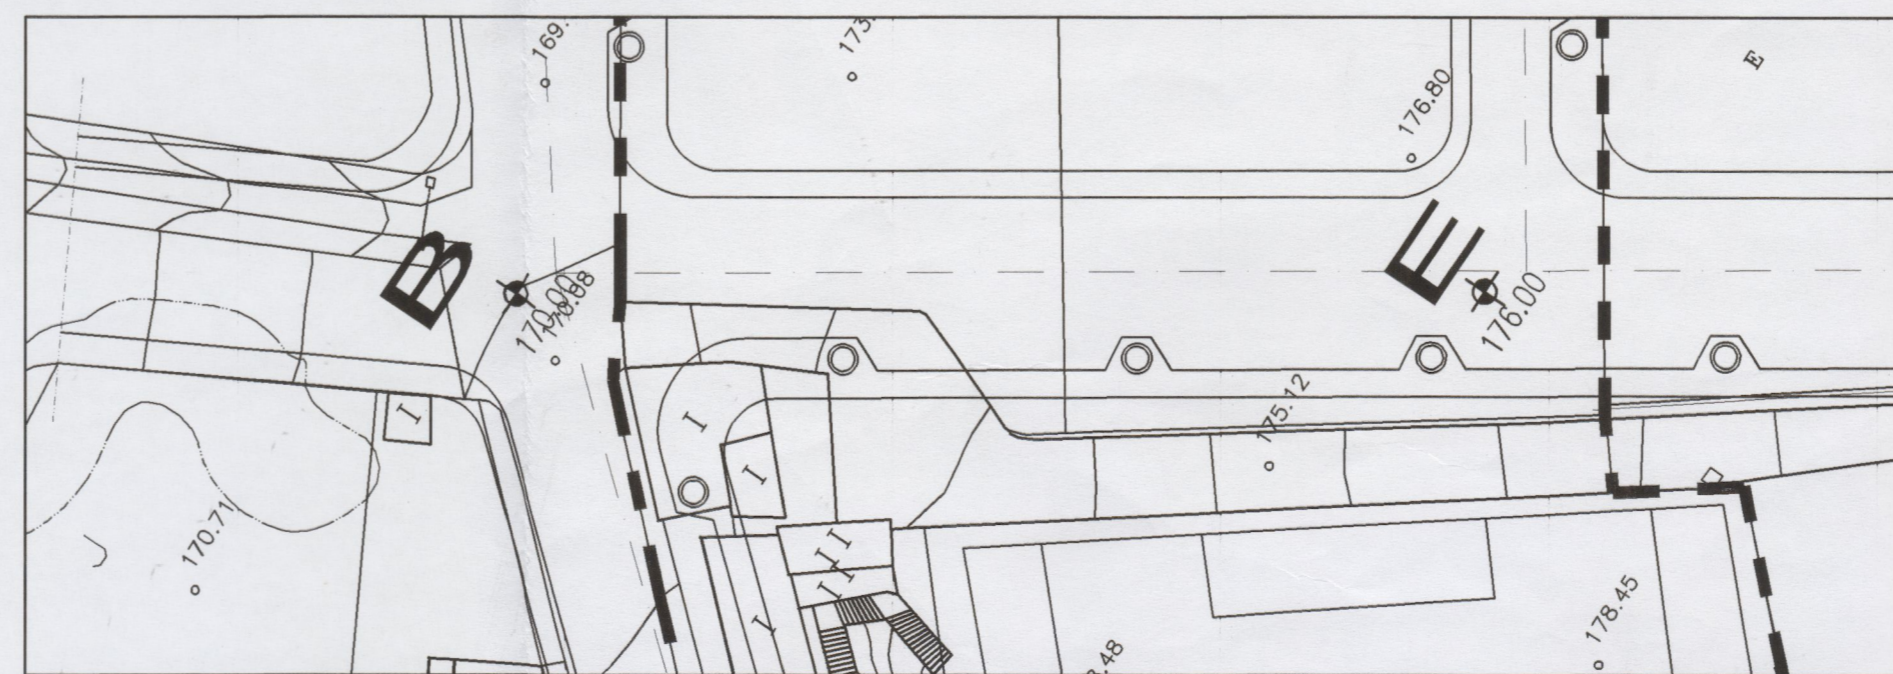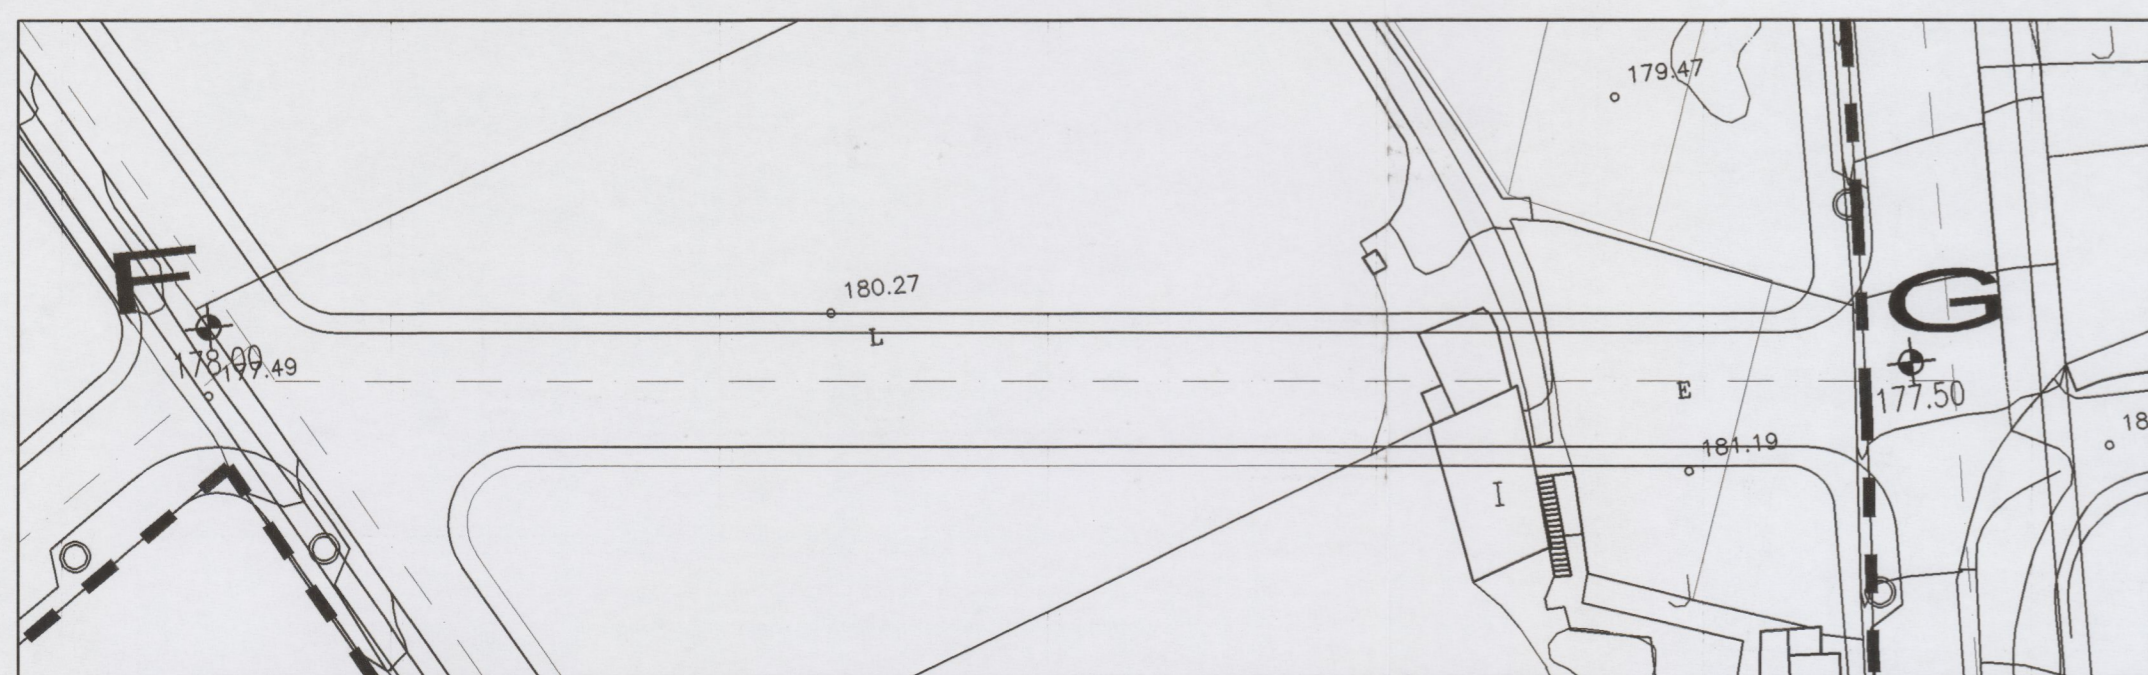

SECCIONES TRANSVERSALES DE CALLES

COLEGIO DE INGENIEROS DE LA DEMARCACION DE LOS REALES REALES
053110 CADR 01
VISADO

SECCIONES DE VIARIO

DILIGENCIA: Este expediente / proyecto se aprobó provisionalmente en fecha 17 Abril 2001 por Resolución de la Alcaldía. EL SECRETARIO

DILIGENCIA: Se exhibió para hacer constar que el presente documento fue revisado con modificaciones por acuerdo plenario de fecha 28 MAR 2003 Los Reales Reales EL SECRETARIO GRAL.

ESTUDIO DE ARQUITECTURA A C/ra Ord. 489-La Perdoma LA OROTAVA Teléfono 922-328200-Fax 922-328187	PROPIETARIO: YEOTEID S.L.	SITUACION: LA LONGUERA - LOS REALES	
	ARQUITECTO: FRANCISCO ALVAREZ ABRANTE	APAREJADOR: DESIGNACION: PIPE PLUMBERO	
	SECCIONES DE VIARIO	REF.: SAPUR-306	FECHA: FEBRERO-01
	PROYECTO DE: PLAN PARCIAL (SAPUR-14)	ESCALA: 1/500	11