


COD	PROVINCIA	COD	MUNICIPIO	NUM MANZANA Y HOJA	ESCALA	MANZANA
36	S/C TENERIFE	31	LOS REALEJOS	81866	1/3000	BATOS GRUPOS

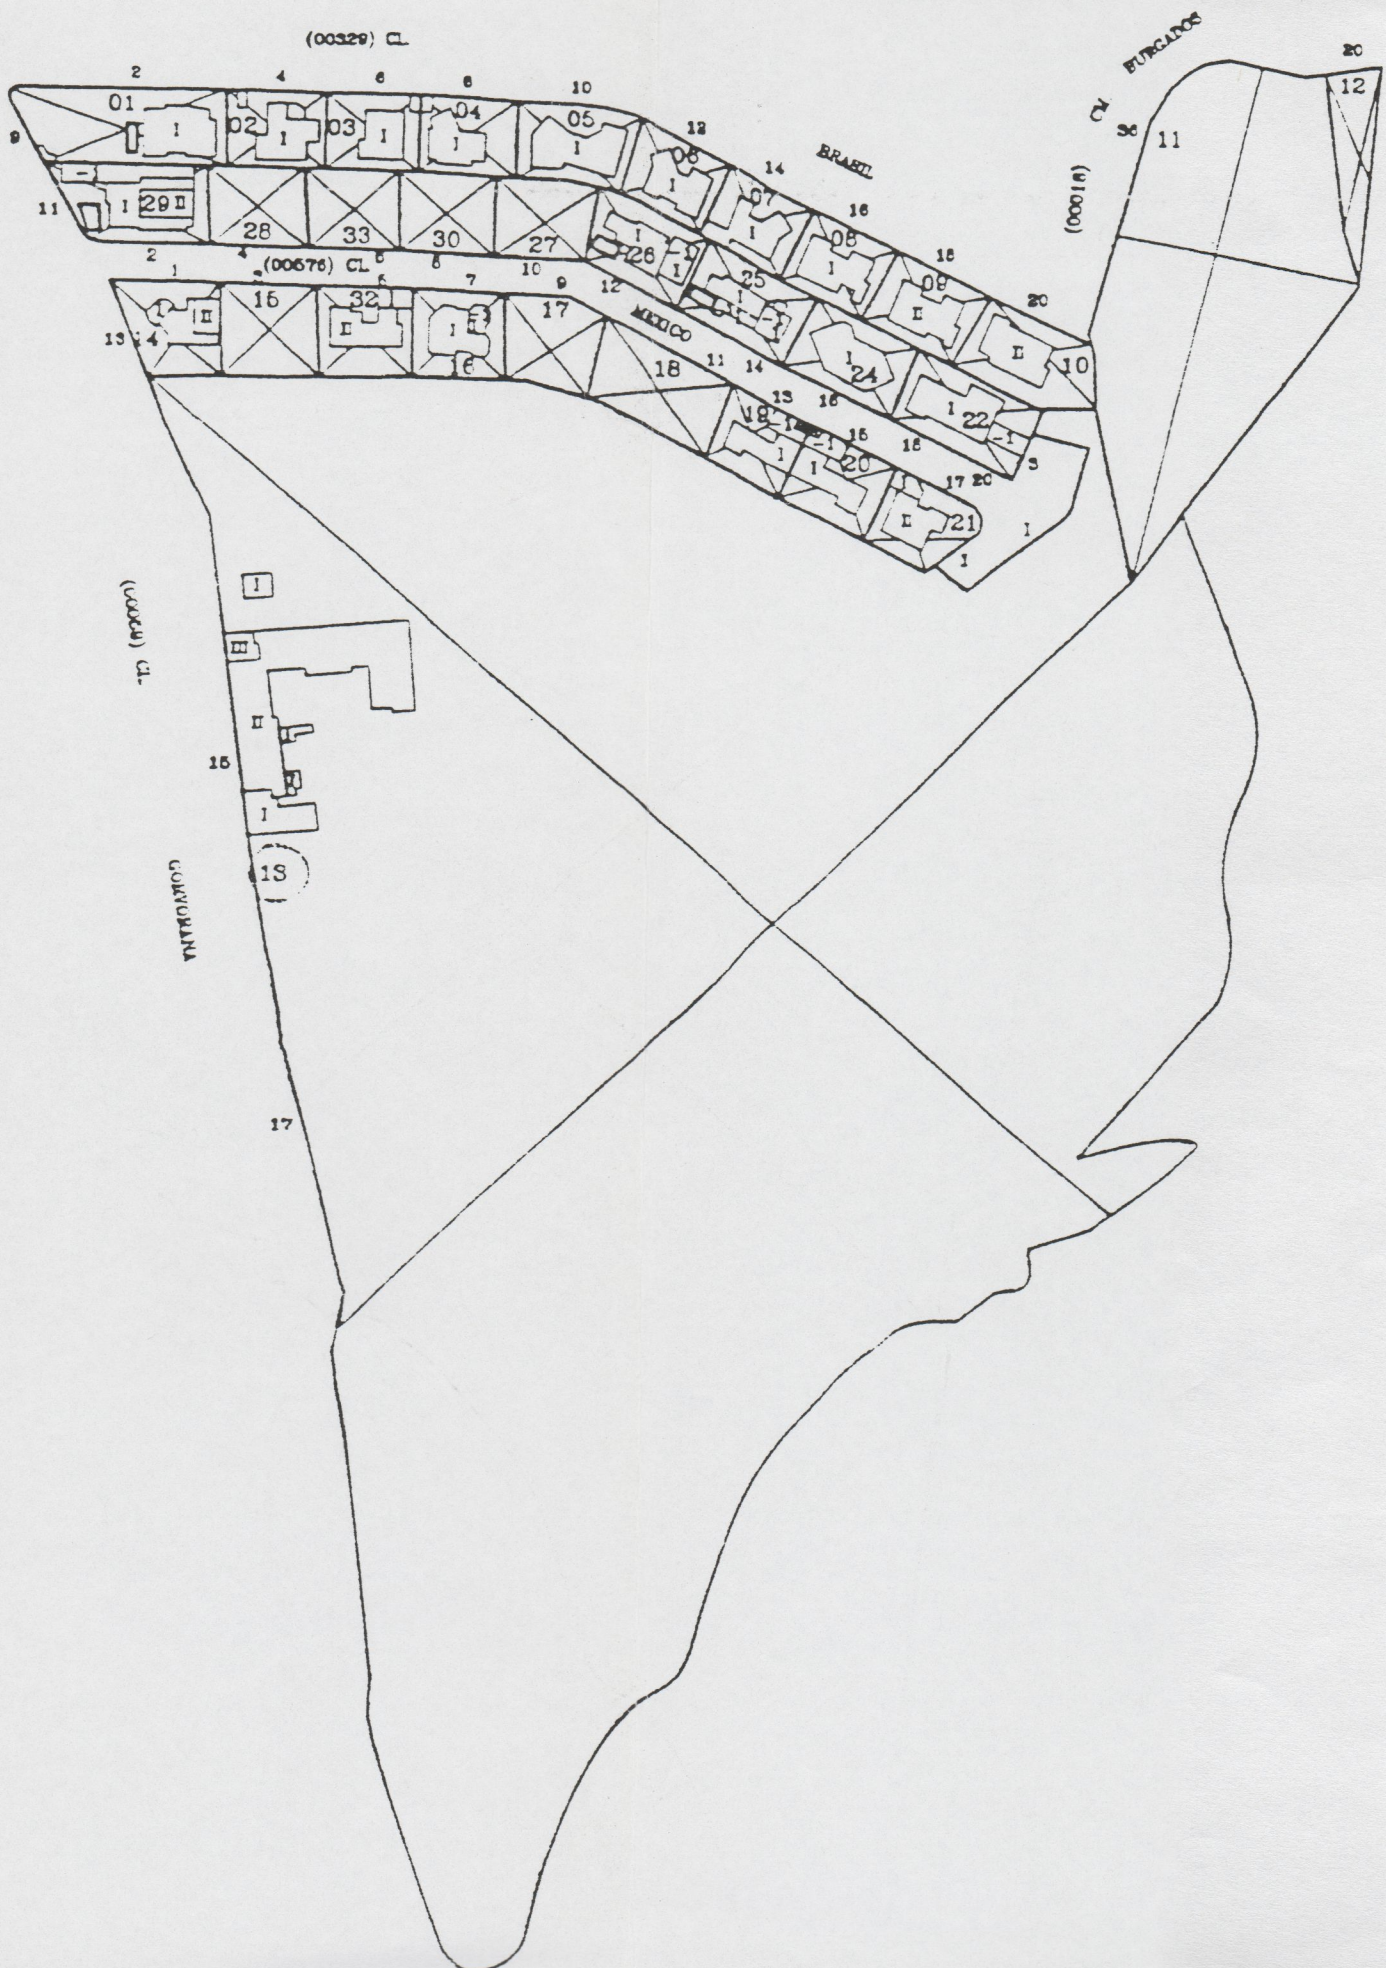

COLEGIO DE ARQUITECTOS DE CANARIA  
 DEMARCACION DE TENERIFE-GOMERA-MERIDIA  
 041092 30.ABR.99  
**VISADO**



Toma de conocimiento mediante  
 orden departamental de  
**10 DIC. 1999**

DILIGENCIA.- Este documento es copia  
 de los del expediente o proyecto técnico  
 DE LOS REALEJOS, profesionalmente por el Ayunta-  
 miento en fecha **24 SET. 1999**  
 Los Realejos,  
 El Secretario General,  
*[Signature]*

juan-julio fernández		<i>[Signature]</i>		<i>[Signature]</i>	
		Dr. arquitecto y urbanista			
<b>PLAN PARCIAL LA GORVORANA - LOS REALEJOS</b>					
CLASE DE PLANO	INFORMACION	PLANO N°	2.4	CATASTRAL	
PROMOTOR: ACEVEDO RIOS S.L. SAVASA	ESCALA: 1:2.000	FDO: JUAN JULIO FERNANDEZ			