



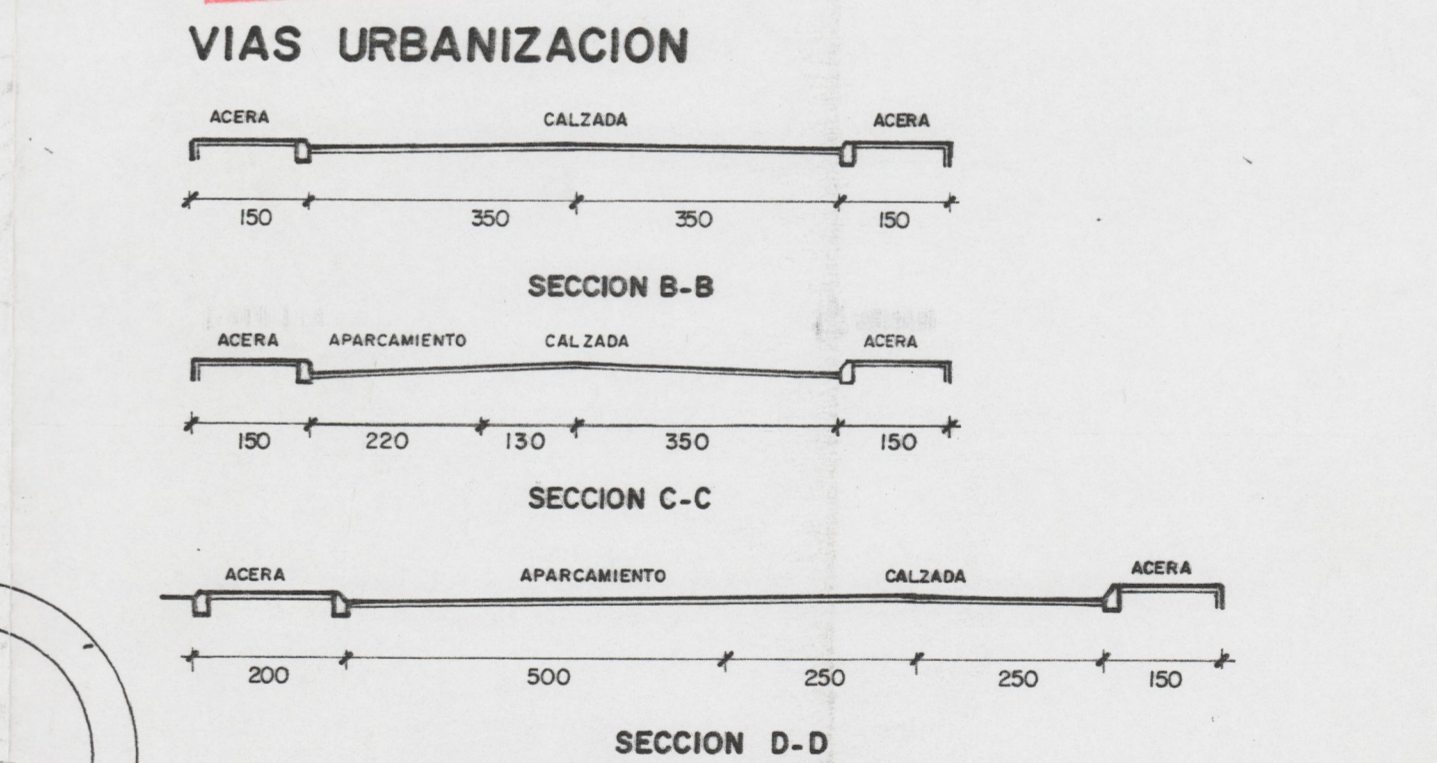

- LEYENDA**
- (PI) COTA DE LA RASANTE
  - (PI) COTA DEL TERRENO
  - - - RADIO INTERIOR EN METROS
  - 10,73% PENDIENTE MEDIA TRAMO
  - (D) DENOMINACION VIA

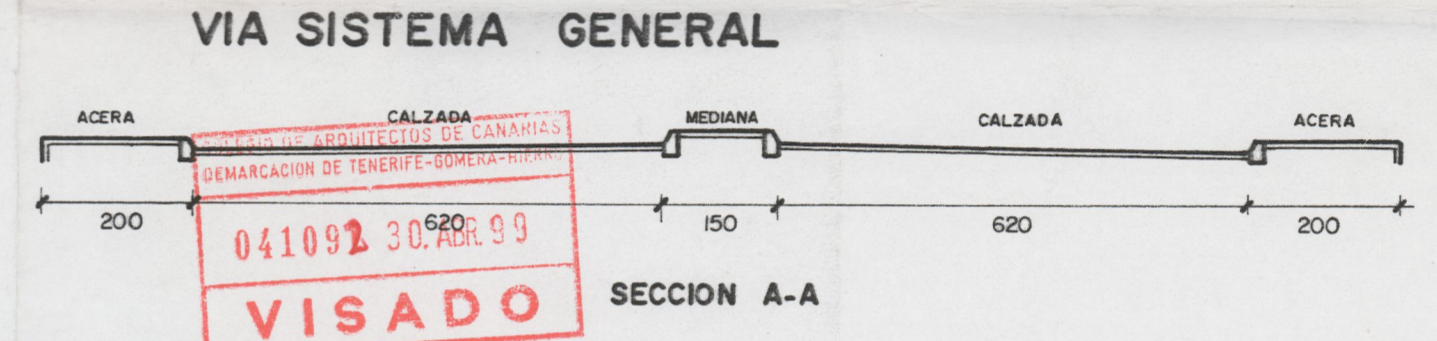

**SECCION E-E**

SENDA PEATONAL

500

Tomada de conocimiento mediante orden departamental de 10 DIC. 1999

**SECRETARIA MUNICIPAL DE URBANISMO Y OBRAS PUBLICAS**

**SECRETARIA MUNICIPAL DE URBANISMO Y OBRAS PUBLICAS**

24 SET. 1999

**juan-julio fernández**

Dr. arquitecto y urbanista

**PLAN PARCIAL LA GORVORANA - LOS REALEJOS**

CLASE DE PLANO	<b>ORDENACION</b>	PLANO Nº	34	RED VIARIA, ALINEACIONES Y RASANTES
PROMOTOR: ACEVEDO RIOS S.I. SAYASA	ESCALA: 1:1000	FDO: JUAN JULIO FERNANDEZ		