




PERFIL LONGITUDINAL VIA CIRCUNVALACION

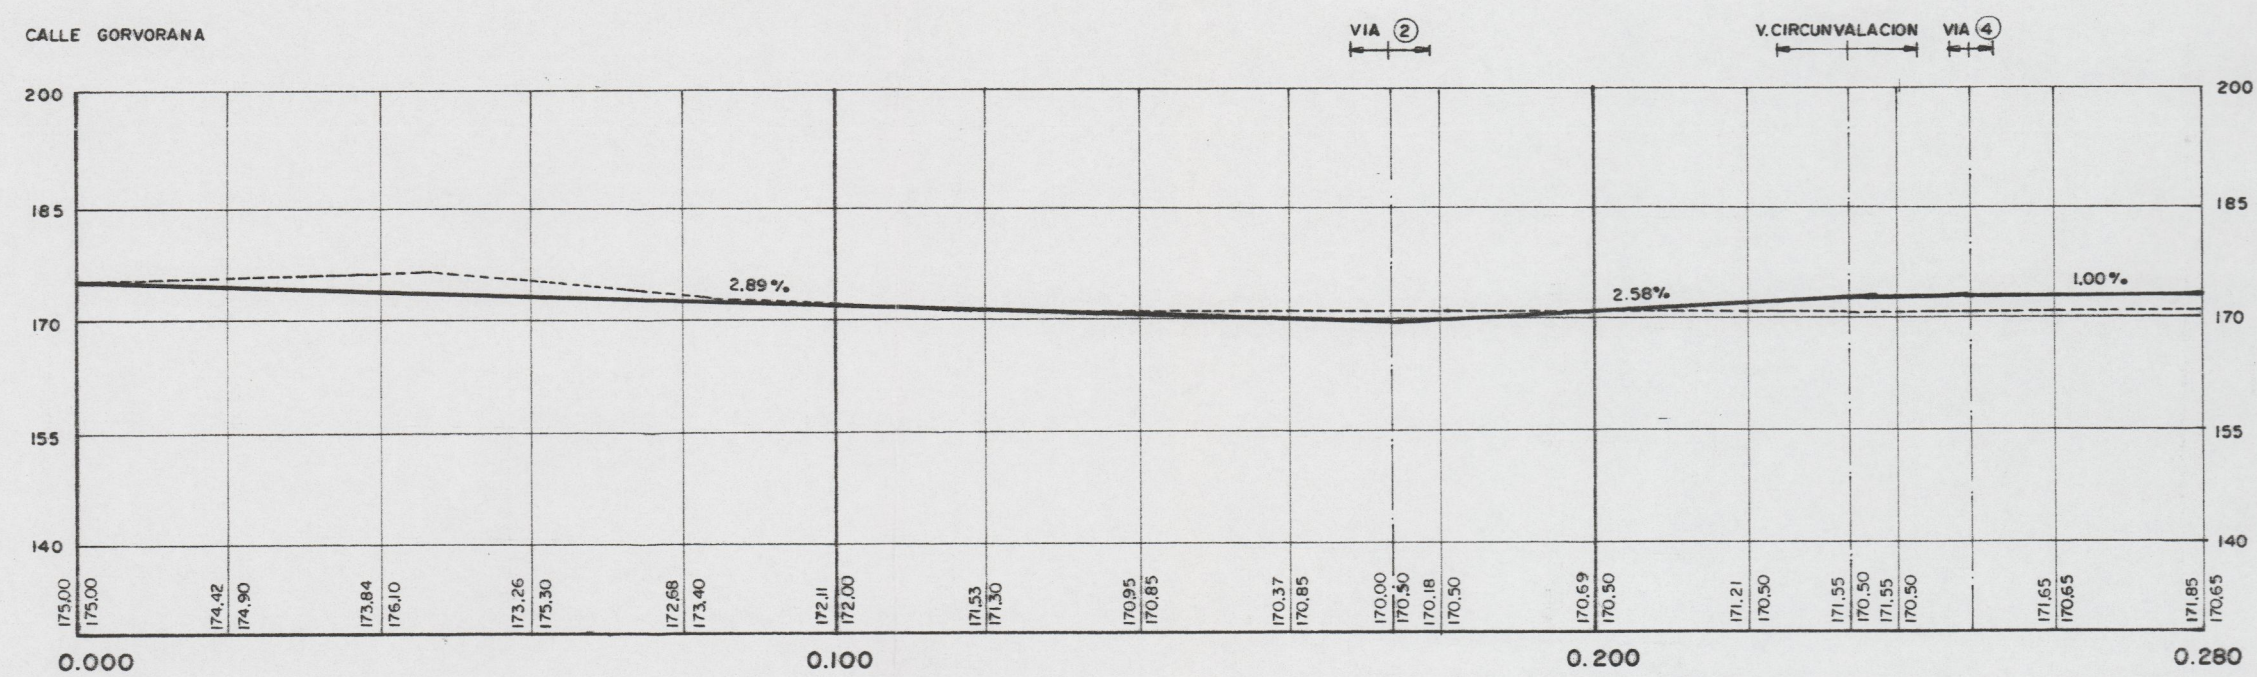


PERFIL LONGITUDINAL VIA 1

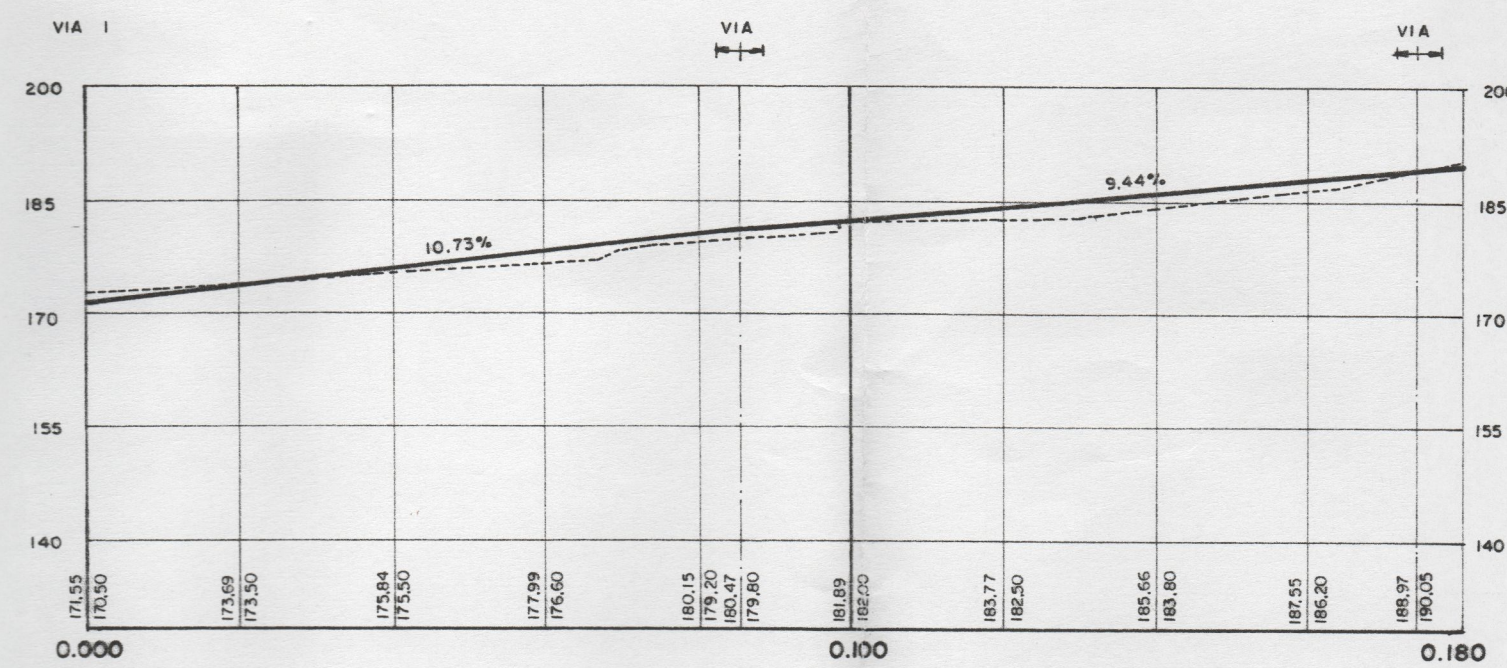

PERFIL LONGITUDINAL VIA 4

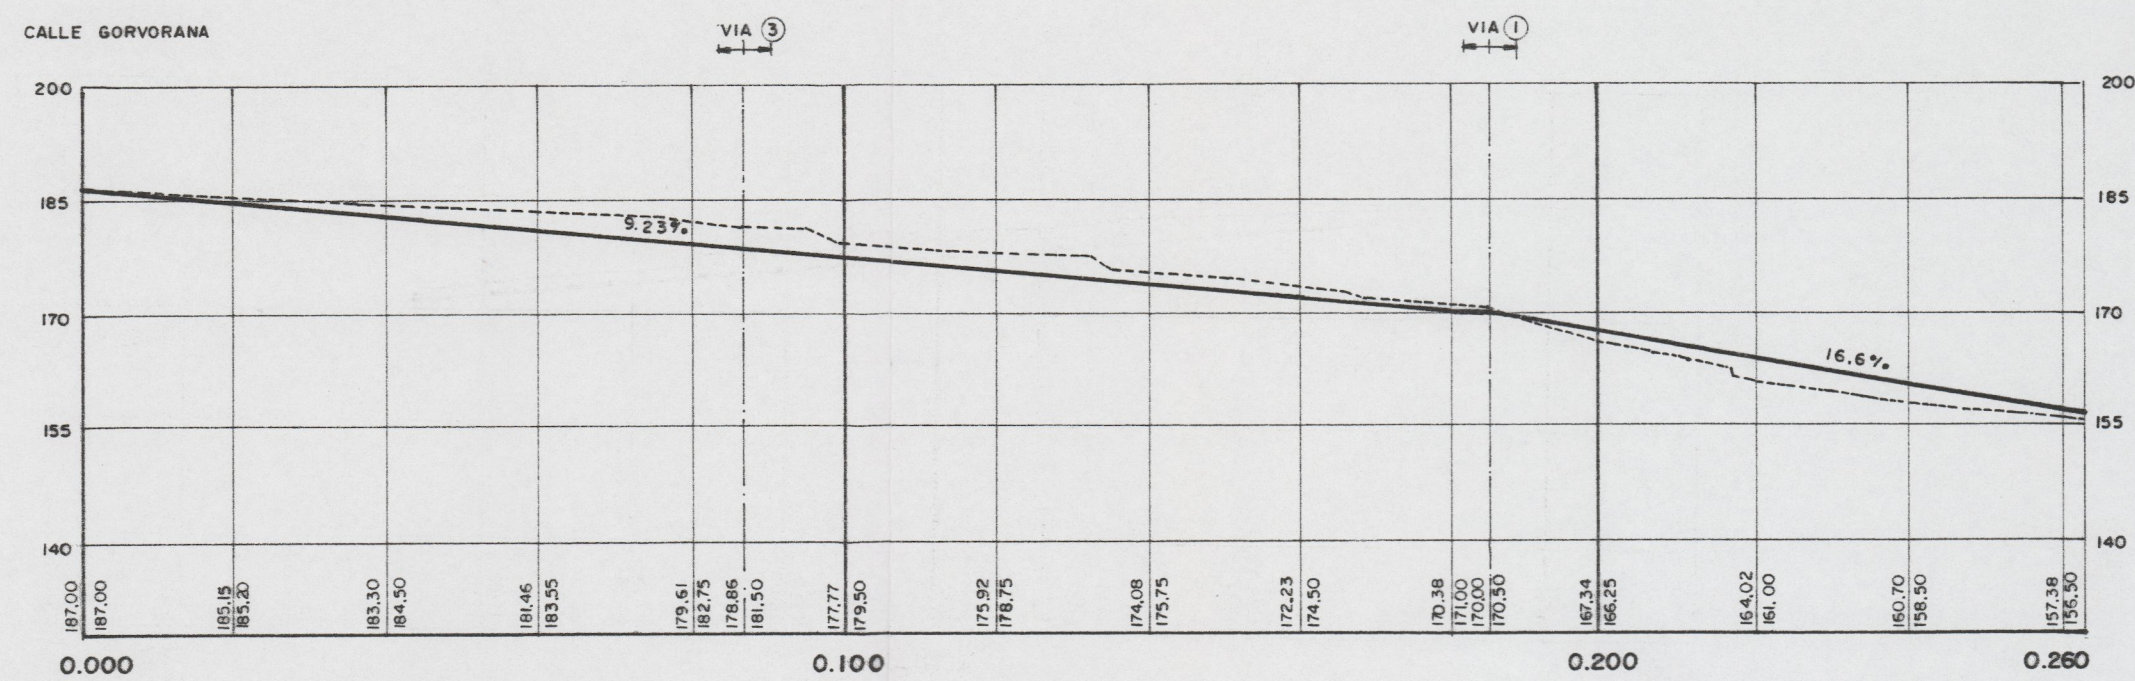

PERFIL LONGITUDINAL VIA 2

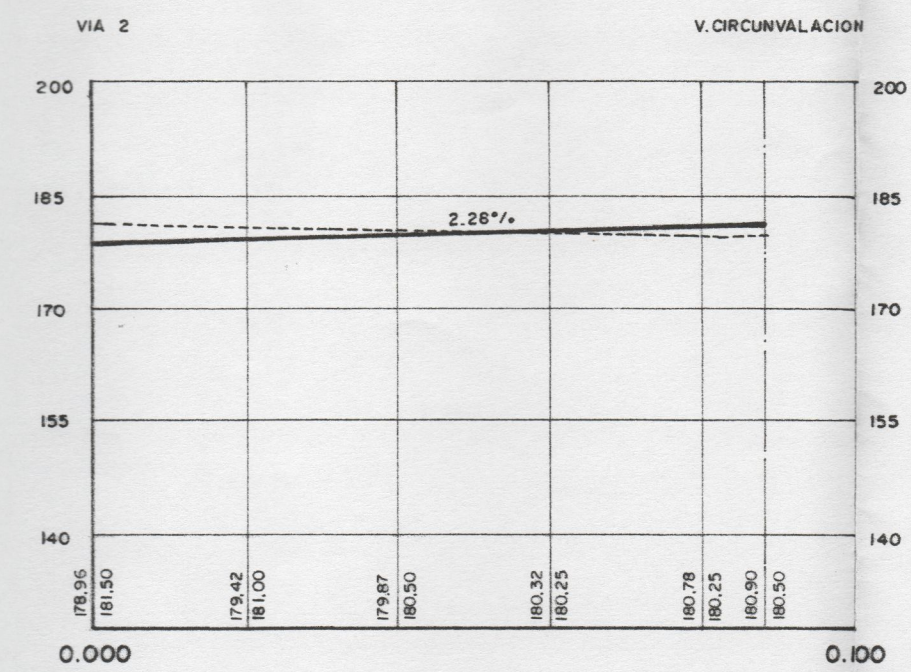

PERFIL LONGITUDINAL VIA 3

COLEGIO DE ARQUITECTOS DE CANARIAS
 DEMARCACION DE TENERIFE-GOMERA-HERNANDEZ
 041092 30. ABR. 99
VISADO

Toma de conocimiento mediante
 orden departamental de
 10 DIC. 1999

DILIGENCIA. - Este documento es copia
 expediente o proyecto técnico
 expedido por el Ayuntamiento de Los Realejos, a
 24 SEPT. 1999
 SECRETARIA
 TENERIFE

juan-julio fernández				Dr. arquitecto y urbanista	
PLAN PARCIAL LA GORVORANA - LOS REALEJOS					
CLASE DE PLANO	ORDENACION	PLANO N°	3.5	PERFILES LONGITUDINALES RED VIARIA	
PROMOTOR: ACEVEDO RIOS S.L. SAVASA	ESCALA: 1:1.000	FDO: JUAN JULIO FERNANDEZ			