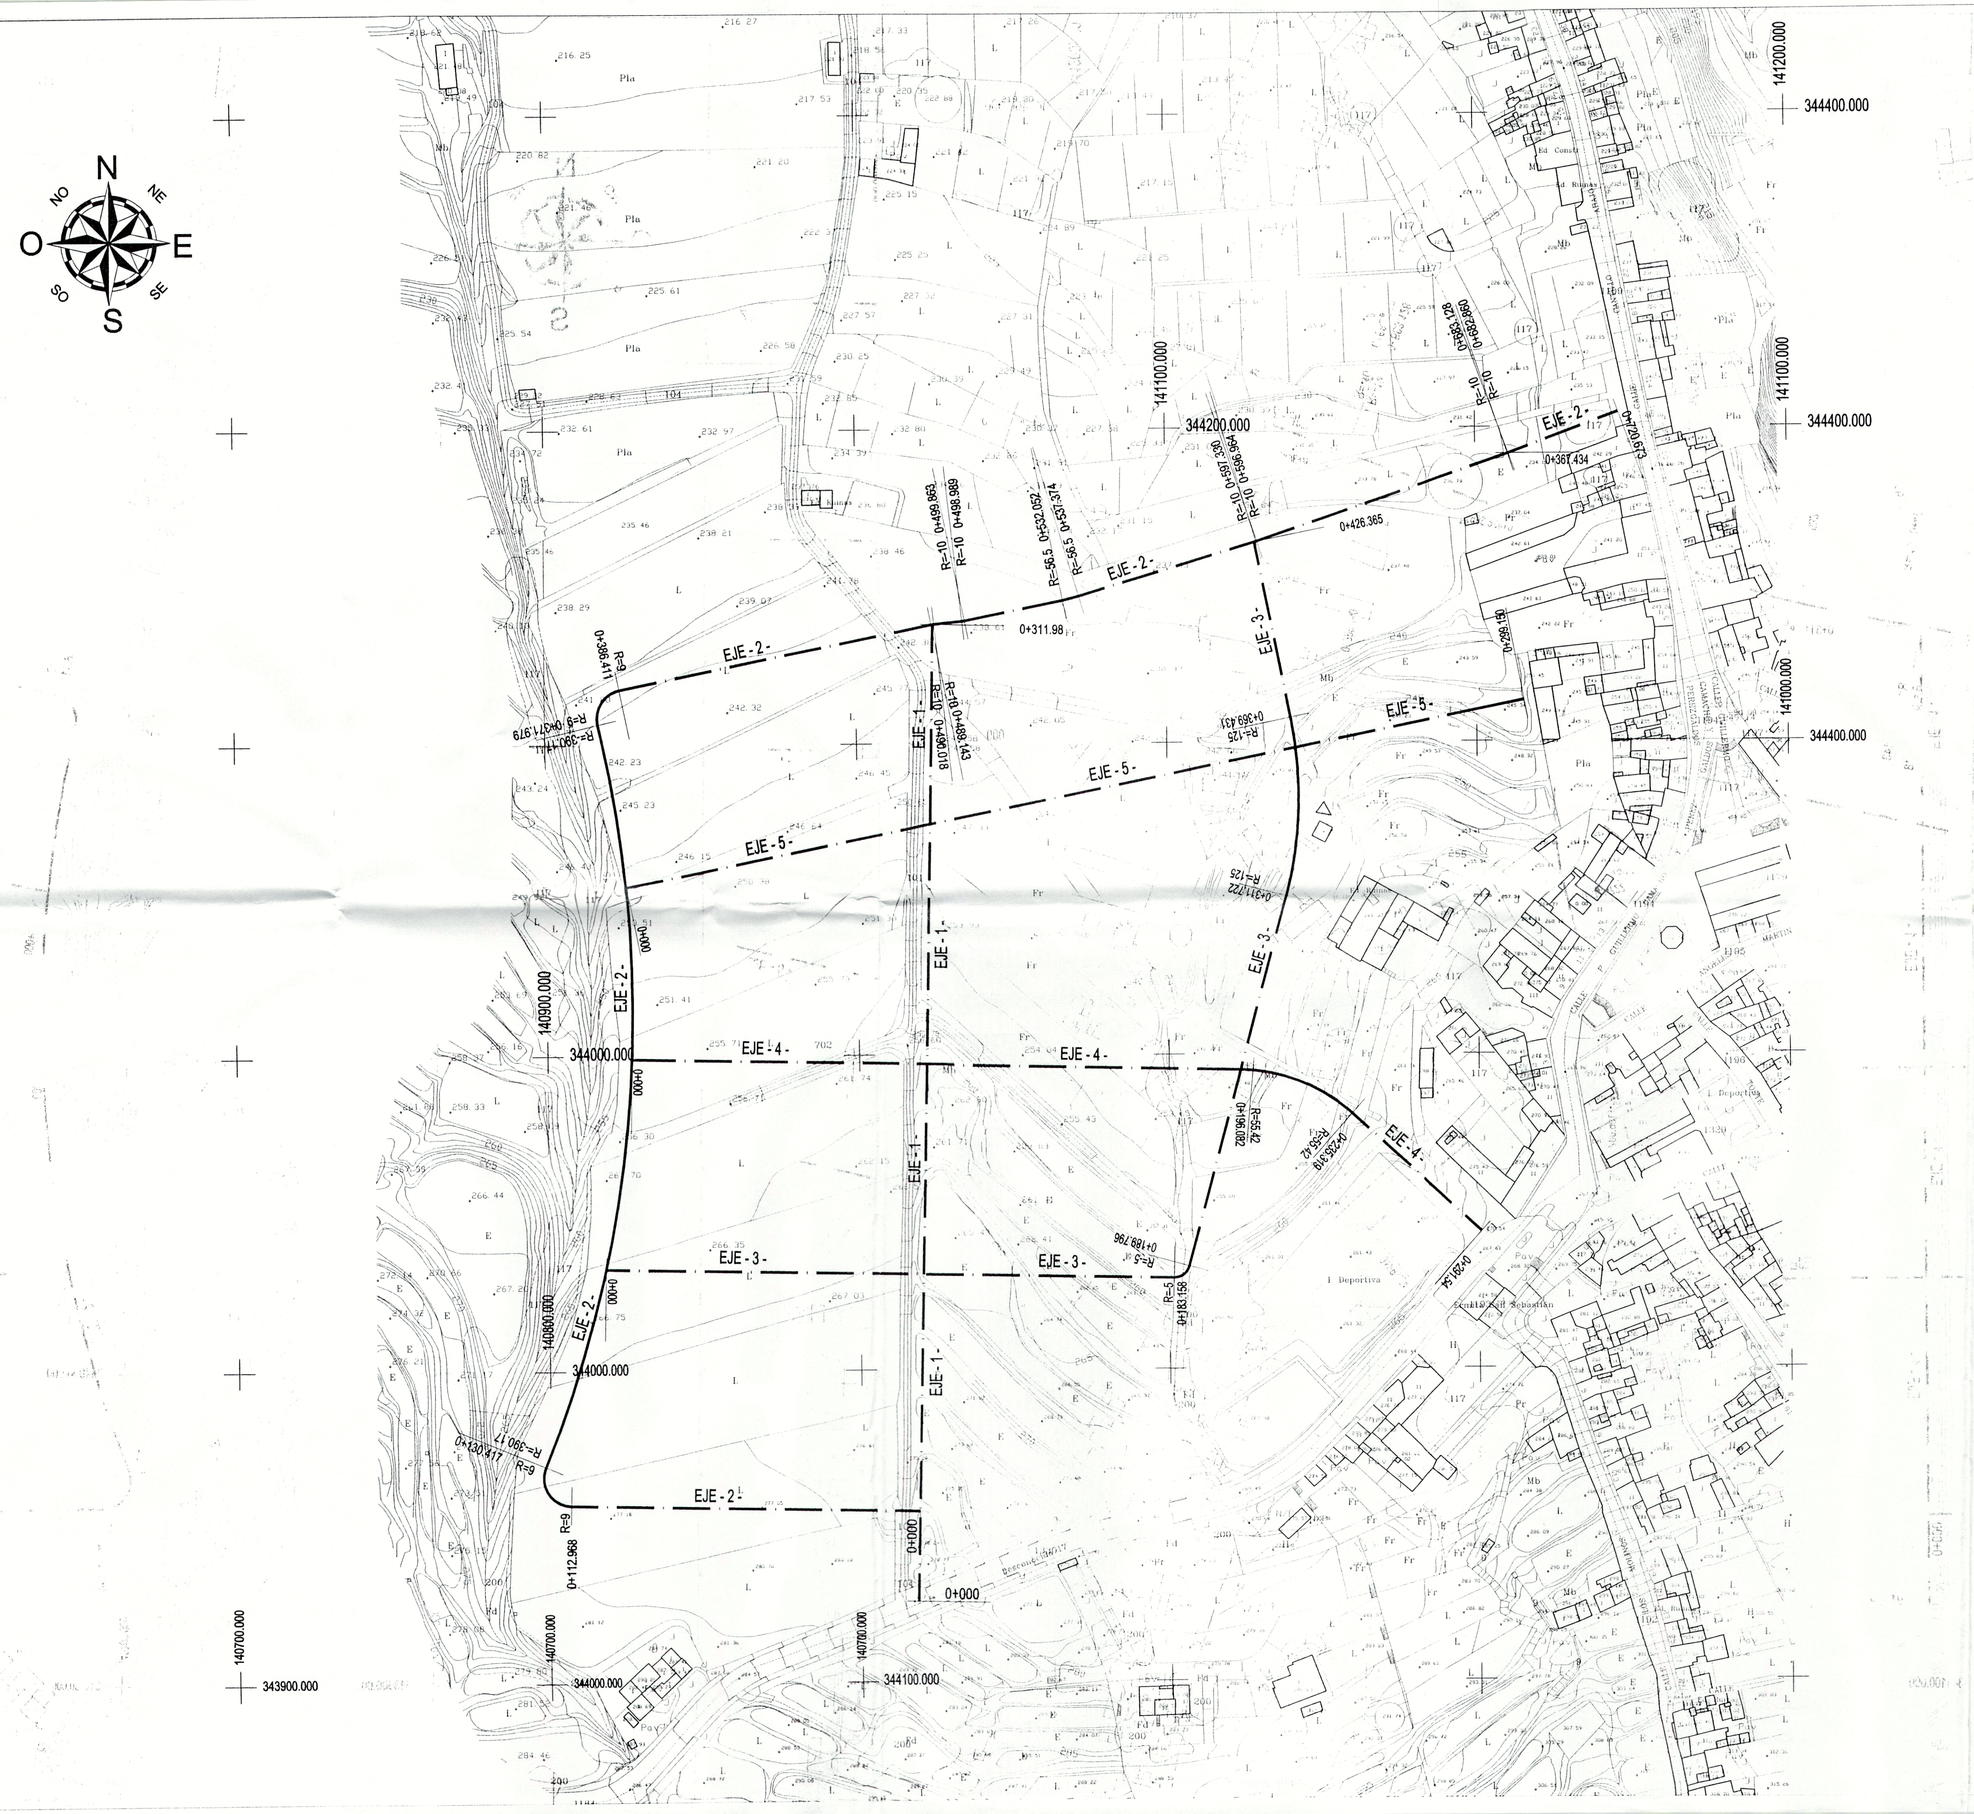


DILIGENCIA.- Este expediente / proyecto se aprobó provisionalmente en fecha ..... por Resolución de la Alcaldía ..... EL SECRETARIO

DILIGENCIA.- Este expediente / proyecto se aprobó definitivamente en fecha 20 FEB. 2003 por Resolución de la Alcaldía ..... EL SECRETARIO

DILIGENCIA.- Este expediente/proyecto se aprobó definitivamente en fecha ..... por acuerdo del Pleno ..... EL SECRETARIO

AREA DE INGENIEROS DE CAMINOS, CANALES Y PUERTOS DEMARCACION S/C DE TENERIFE
004770 07 ENE 2003

PROYECTO DE :

# MODIFICACIÓN Y ADAPTACIÓN DEL PLAN PARCIAL SAPUR 8 - ALTO

PETICIONARIO:

NIRGUA CANARIAS S.L.

SITUACION : T. M. DE LOS REALEJOS. ISLA DE TENERIFE

FECHA : Dicbre. - 2002

PLANO DE: PLANTA GENERAL DE REPLANTEO

ESCALA: 1:1000

INGENIERO :
JOAQUÍN SORIANO Y BENITEZ DE LUGO.
Ingeniero de Caminos,Canales y Puertos.
Colegiado Nº 6.548

ARQUITECTO :
GABRIELA MORALES PEREZ
Arquitecto
Colegiado Nº 2.268

GIURT S.L.

PLANO Nº: O-5