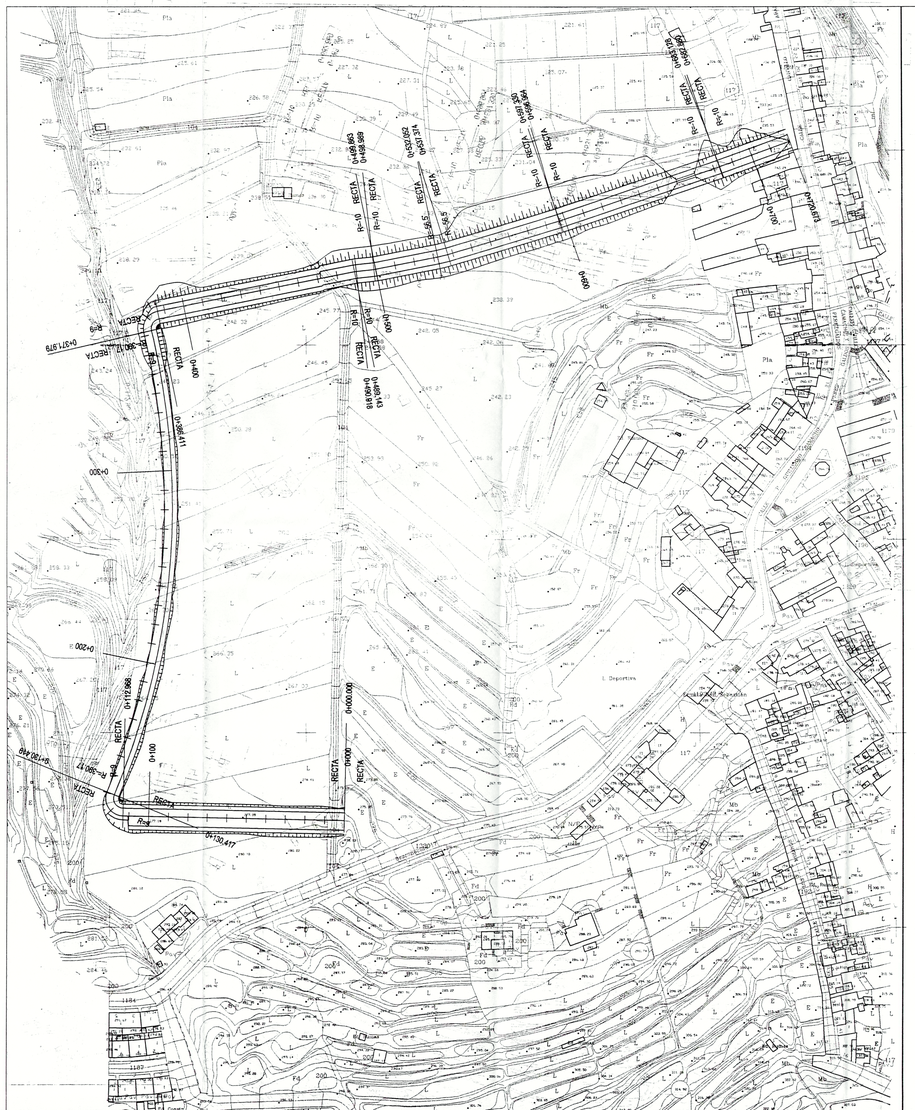

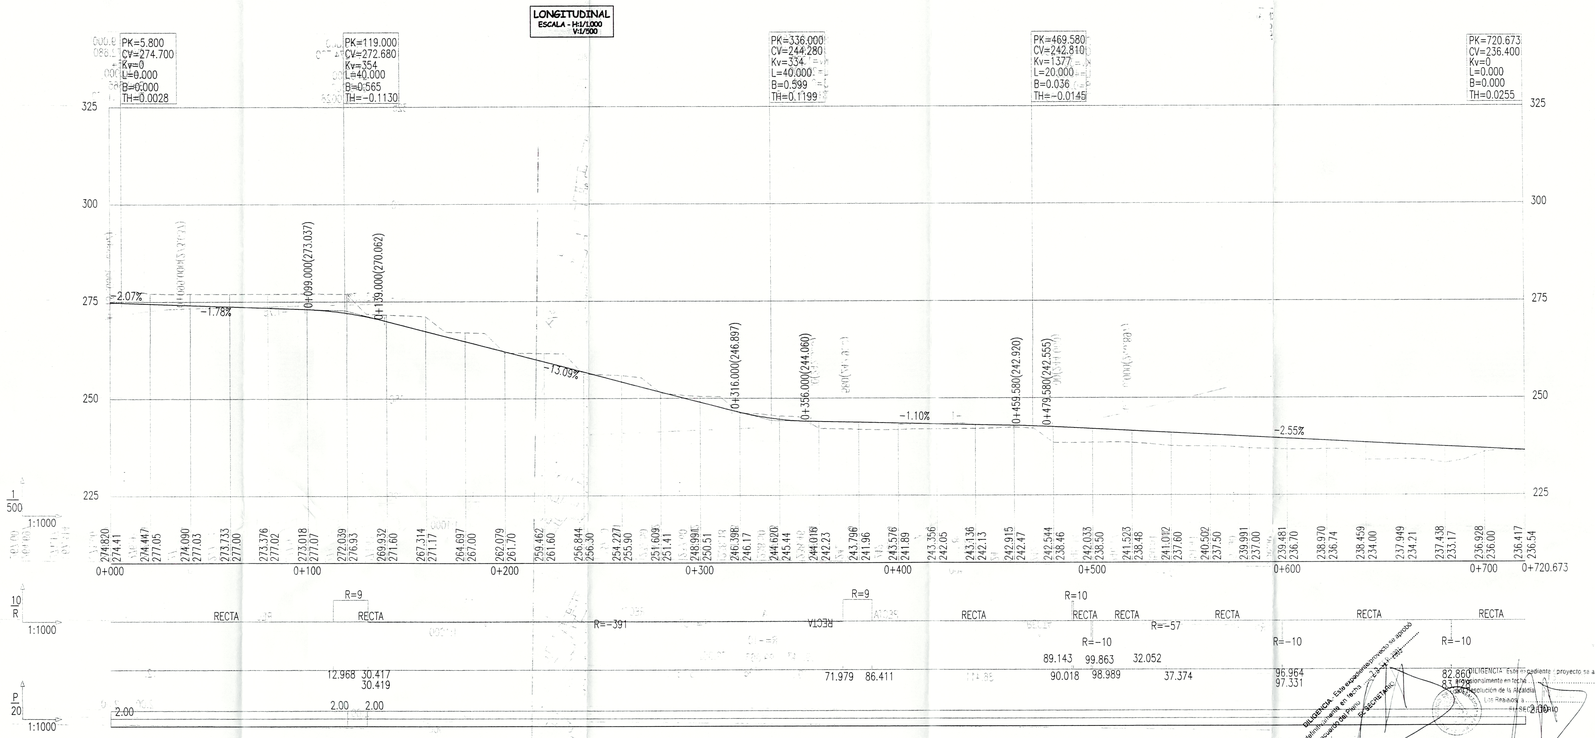

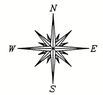

PLANTA
ESCALA 1/1.000

DILIGENCIA.- Este expediente/proyecto se aprobó definitivamente en fecha ... por acuerdo del Pleno ... EL SECRETARIO GRAL.

DILIGENCIA.- Este expediente/proyecto se aprobó provisionalmente en fecha ... por resolución de la Alcaldía ... Los reparos a ... han sido ... cumplidos.

DILIGENCIA.- Este expediente/proyecto se aprobó definitivamente en fecha ... por resolución de la Alcaldía ... EL SECRETARIO

20 FEB 2003

CABILDO DE TENERIFE
CAMINOS VECINALES, CARRETERAS Y PUERTOS
DEMARCACIÓN S/C DE TENERIFE
AP4770 07 ENE 2003

PROYECTO DE :

MODIFICACIÓN Y ADAPTACIÓN DEL PLAN PARCIAL SAPUR 8 - ALTO

PETICIONARIO: NIRGUA CANARIAS S.L.

SITUACION: T. M. DE LOS REALEJOS. ISLA DE TENERIFE

FECHA: Dicbre. - 2002

PLANO DE: PLANTA Y PERFIL LONGITUDINAL EJE - 2 -

ESCALA: indicadas

INGENIERO: JOAQUIN SORIANO Y BENITEZ DE LUGO. Ingeniero de Caminos,Canales y Puertos. Colegiado Nº 2.848
ARQUITECTO: GABRIELA MORALES PEREZ Arquitecta Colegiado Nº 2.266

GIUR S.L.

PLANO Nº: O-6.2.1