




REFERENCIA CATASTRAL  
65039/CS4460N/0001  
66079/CS4460N/0001

LEYENDA:  
 LIMITE DEL SUB-SNO-R15

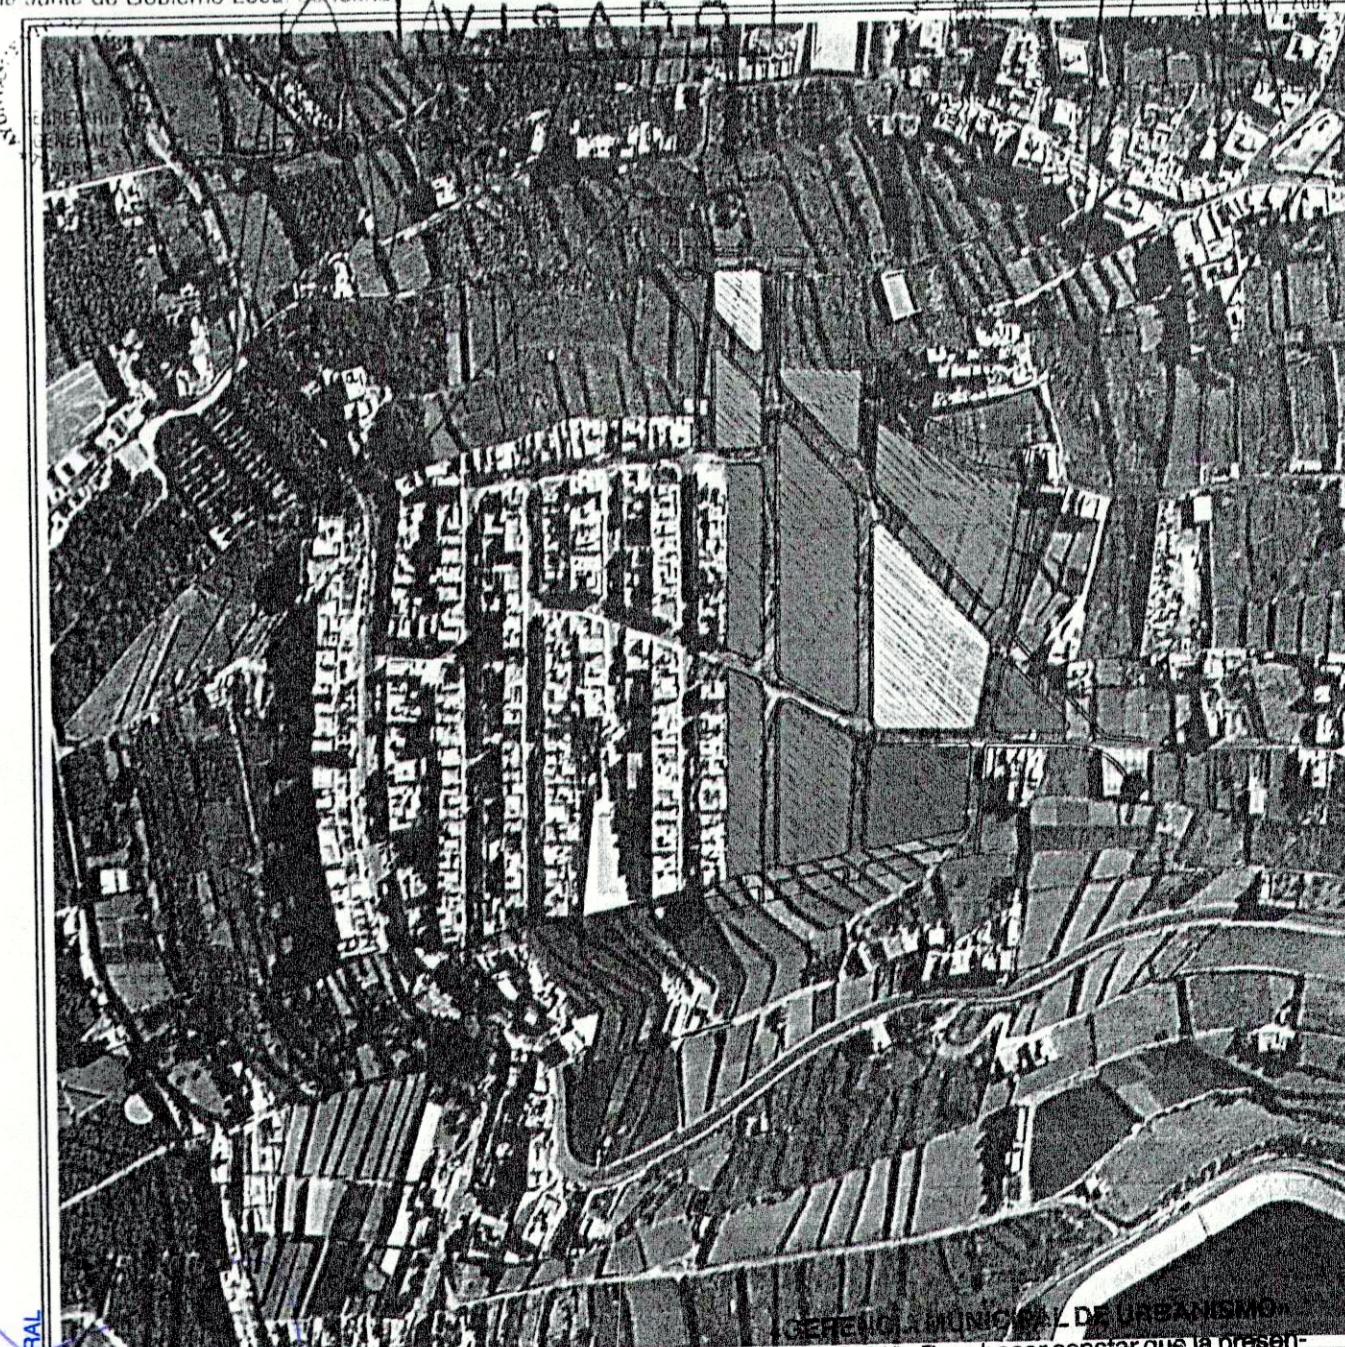

PROYECTO DE EJECUCIÓN DE LA AMPLIACIÓN DEL PLAN PARCIAL DE LA SUB-SNO-R15  
 PRODUCIDO POR: C.P. Y V. TETMASO S.L.  
 SITUACIÓN: LA ZAMORA  
 MUNICIPIO: LOS PERRIOS (TENERIFE)  
 EL SECRETARIO DE LA GERENCIA

<b>ESTUDIO PALLÉS</b> C/SANTA ROSALÍA, Nº42/A, S/C DE T.E. 82215129 Plano de:	IDENTIFICACION CATASTRAL
	<b>ESTUDIO PALLÉS</b> CARLOS PALLÉS CARRAS ARQUITECTO
Codigo PPO103	Escala 1/1000
Fecha de elaboración de la documentación 16 MAR 03	Fecha de reproducción de su original 1 MAR 06

