


LEYENDA:  
 MATERIALES DE SERIES RECIENTES

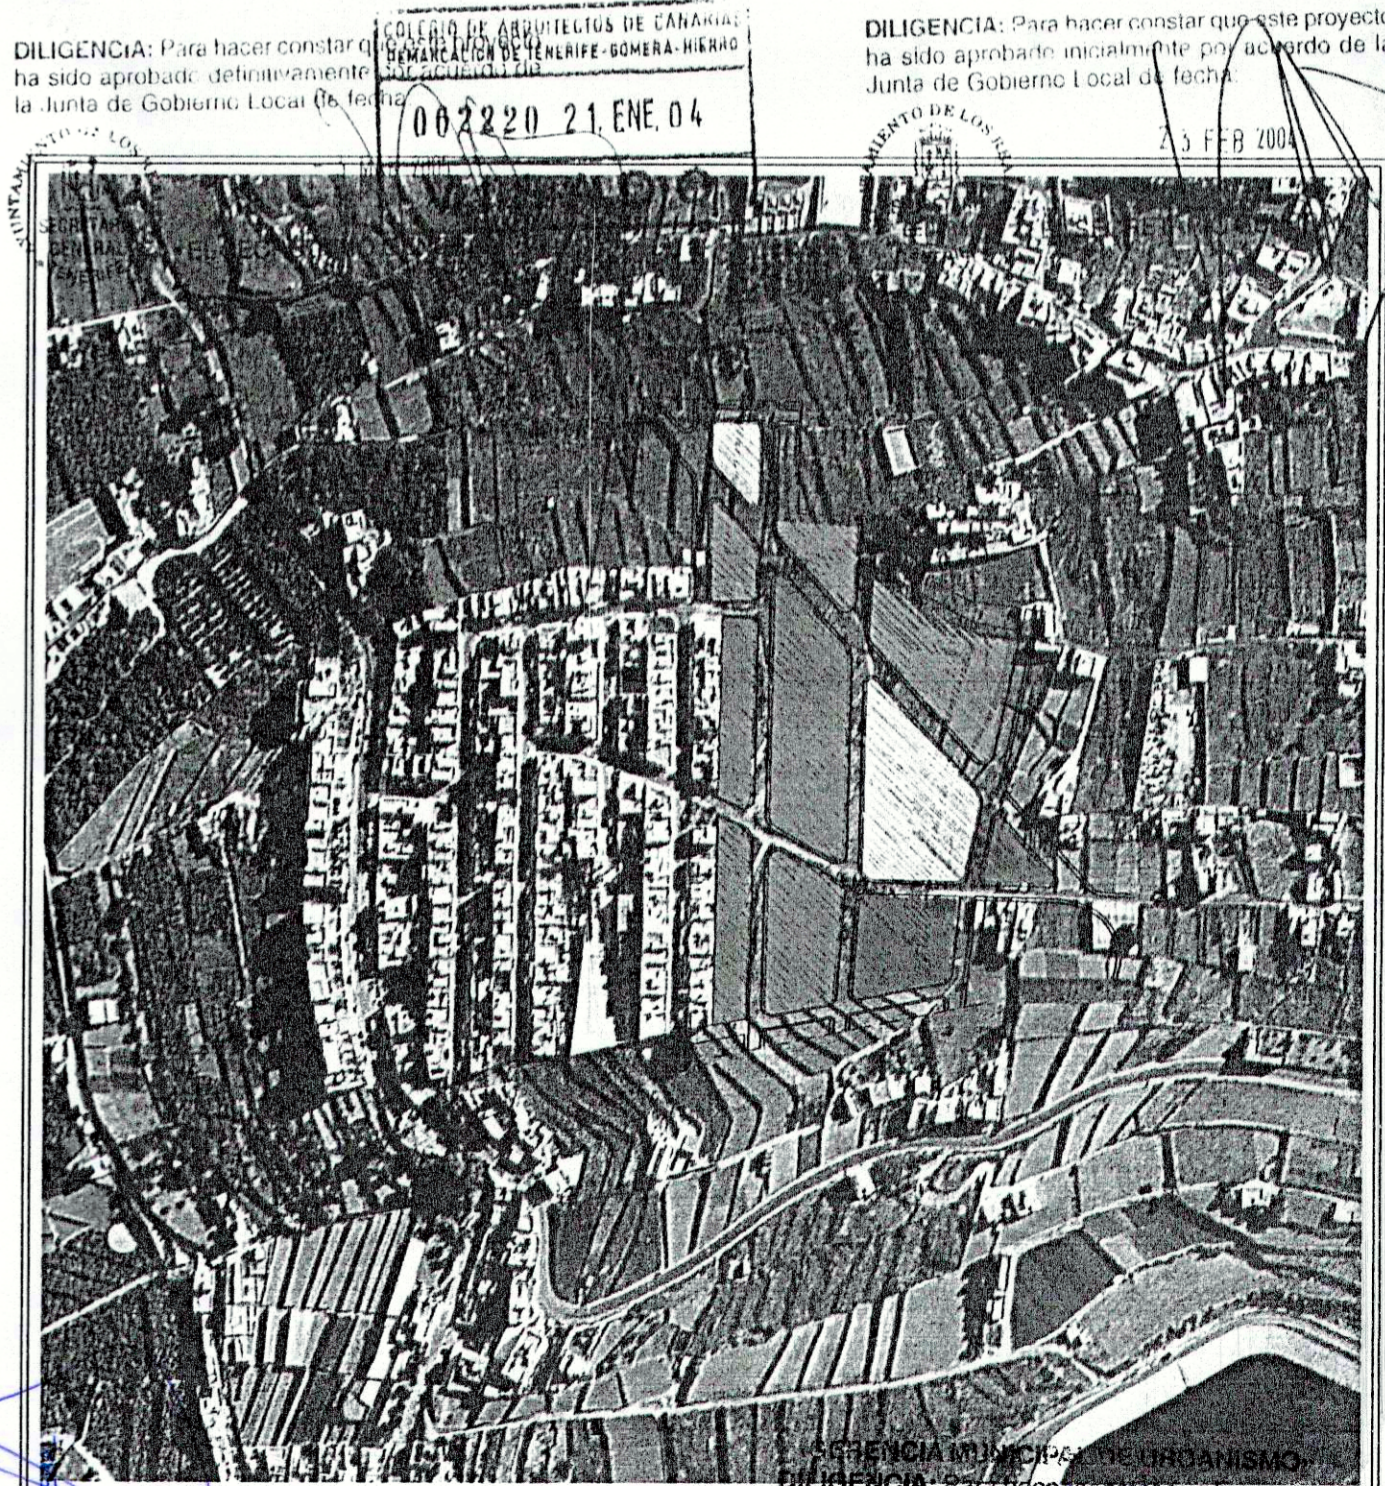

PROFUGO  
 DILIGENCIA: Para hacer constar que el presente proyecto ha sido aprobado...  
 Los Realejos, a 13 de FEBRERO de 2005.  
 Gregorio Palle  
 Urbanismo

**ESTUDIO PALLE**  
 C/ SANTA ROSALIA, 149 B.P.A. 5/A DE T.F. 92215129  
 Fono: 92215129

INVENTARIO AMBIENTAL: GEOLÓGIA		Código: PPO10300	Escala: 1/500
Fecha: MAR 03		Elaborado por: GREGORIO PALLE	
Año: 2003		Municipio: LOS REALEJOS (TENERIFE)	
Promotor: C.P. V. REYMASO		Situación: LA ZAMORA	
Municipio: LOS REALEJOS (TENERIFE)		Municipio: LOS REALEJOS (TENERIFE)	