


- LEYENDA:
- CAÑAVERALES (Arundo donax)
 - ▨ ZARZAL (Rubus inermis)
 - VEGETACION OPORTUNISTA Y DE SUSTITUCION
 - DRAGO (Dracaena draco)

DILIGENCIA: Para hacer constar que este proyecto ha sido aprobado definitivamente por la Junta de Gobierno Local de fecha: 21 FEB 2004

COLEGIO DE ARQUITECTOS DE CANARIAS
 TENERIFE-SAN CRISTÓBAL DE LA LAGUNA
 062220 21.ENE.04

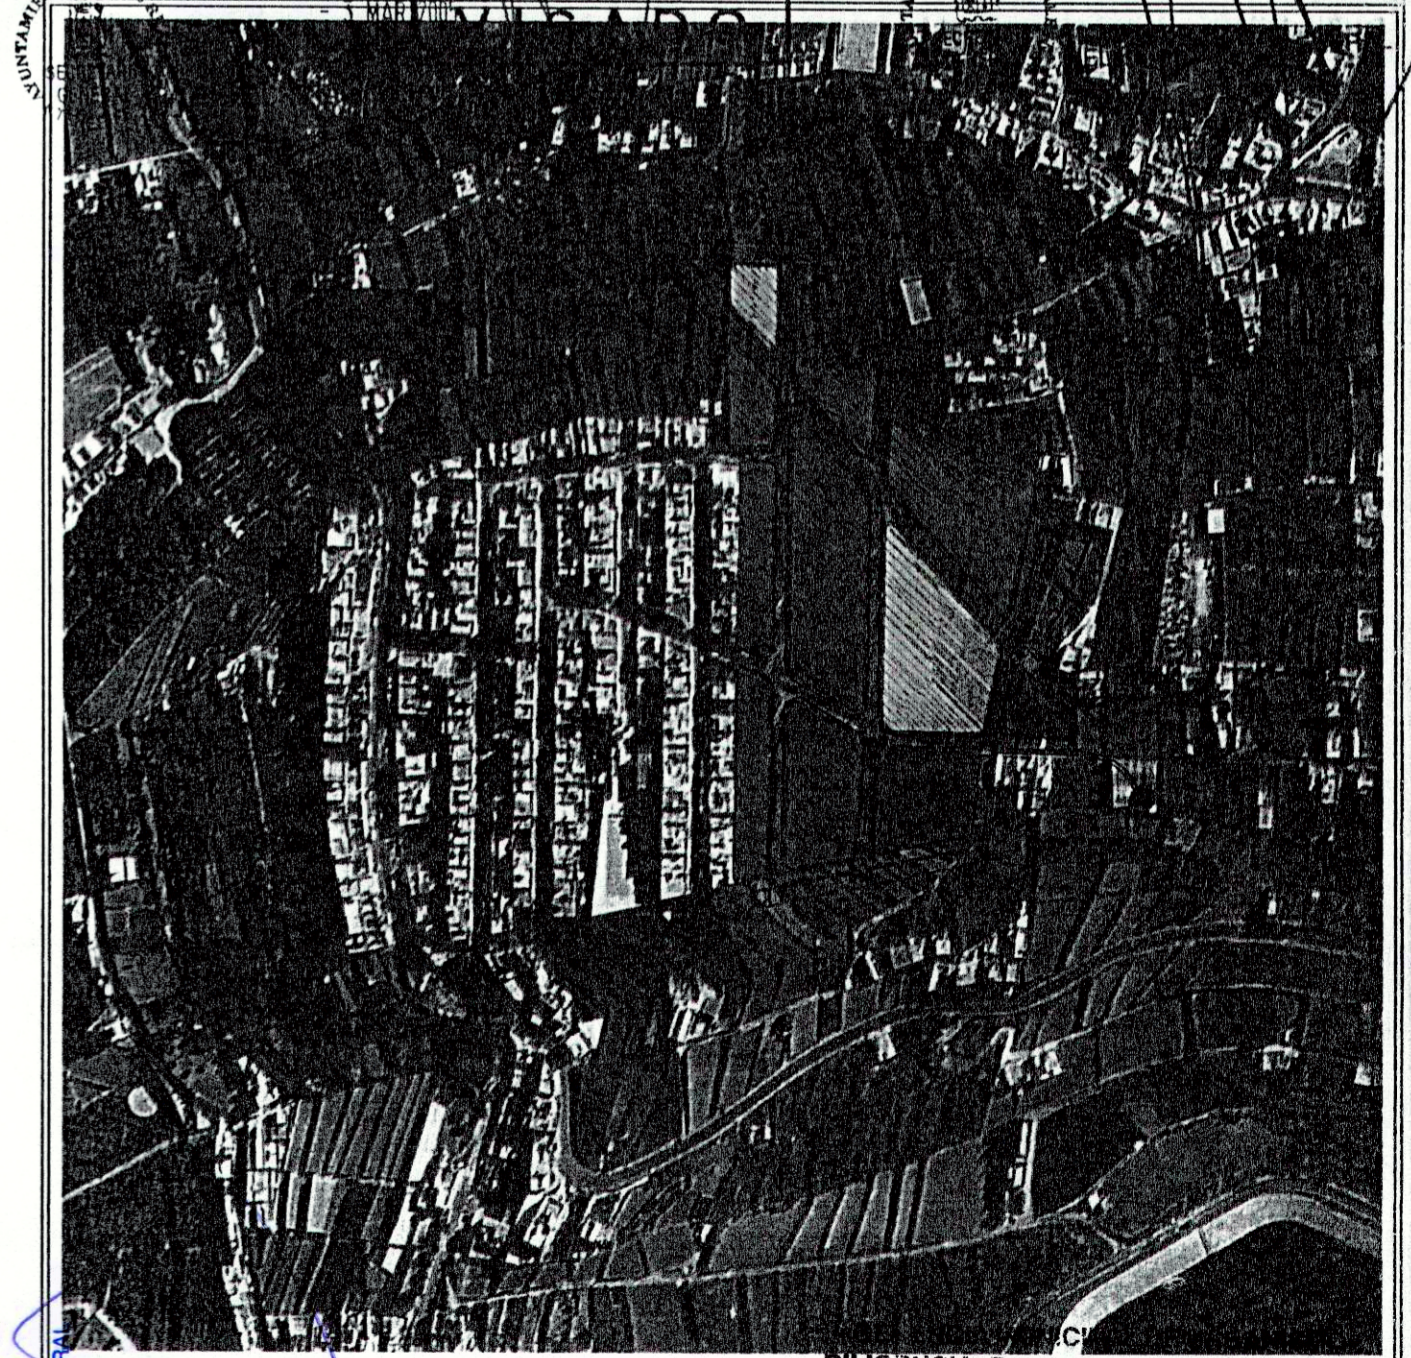

PROTOCOLO

CONTRATO	101	101
PLANO	102	102
ANEXO	103	103
VERBA	104	104
ALBA	105	105
MAQUETA	106	106
REPOSICION	107	107
REPOSICION	108	108
REPOSICION	109	109
REPOSICION	200	200

ESTUDIO PALES
 CARLOS PALES
 DAISY DAIAS
 ARQUITECTOS

C/SANTA ROSA, 4463A, S/C DE TE. 92215128
 Plano de: 3 MAR 2005

INVENTARIO AMBIENTAL VEGETACION

PROYECTO DE EJECUCION DE LA 1ª FASE DEL PLAN PARCIAL DE LA SUB-SNO-R15
 C.P. Y T. TEMANAS
 LA ZAMORA
 MUNICIPIO DE LOS REALEJOS (TENERIFE)

Escala: 1/500
 Fecha: 3 MAR 2005

Proyecto de ejecución de la 1ª fase del Plan Parcial de la Sub-SNO-R15
 C.P. y T. Temanas
 La Zamora
 Municipio de Los Realejos (Tenerife)