




- LEYENDA:
- BANCALES
 - EDIFICACIONES
 - PISTA ASFALTADA
 - PISTA DE TIERRA
 - BASURAS, ESCOMBROS, CHATARRA, CRISTALES...
 - TORRE DE ALTA TENSION
 - CABLEADO AEREO
 - FAROLAS (ALUMBRADO PUBLICO)
 - ERIALES

DILIGENCIA: Para hacer constar que este proyecto ha sido aprobado definitivamente por acuse de recibo de la Junta de Gobierno Local de Santa Rosa de los Realejos, a las 18:00 horas del día 15 de febrero de 2004.

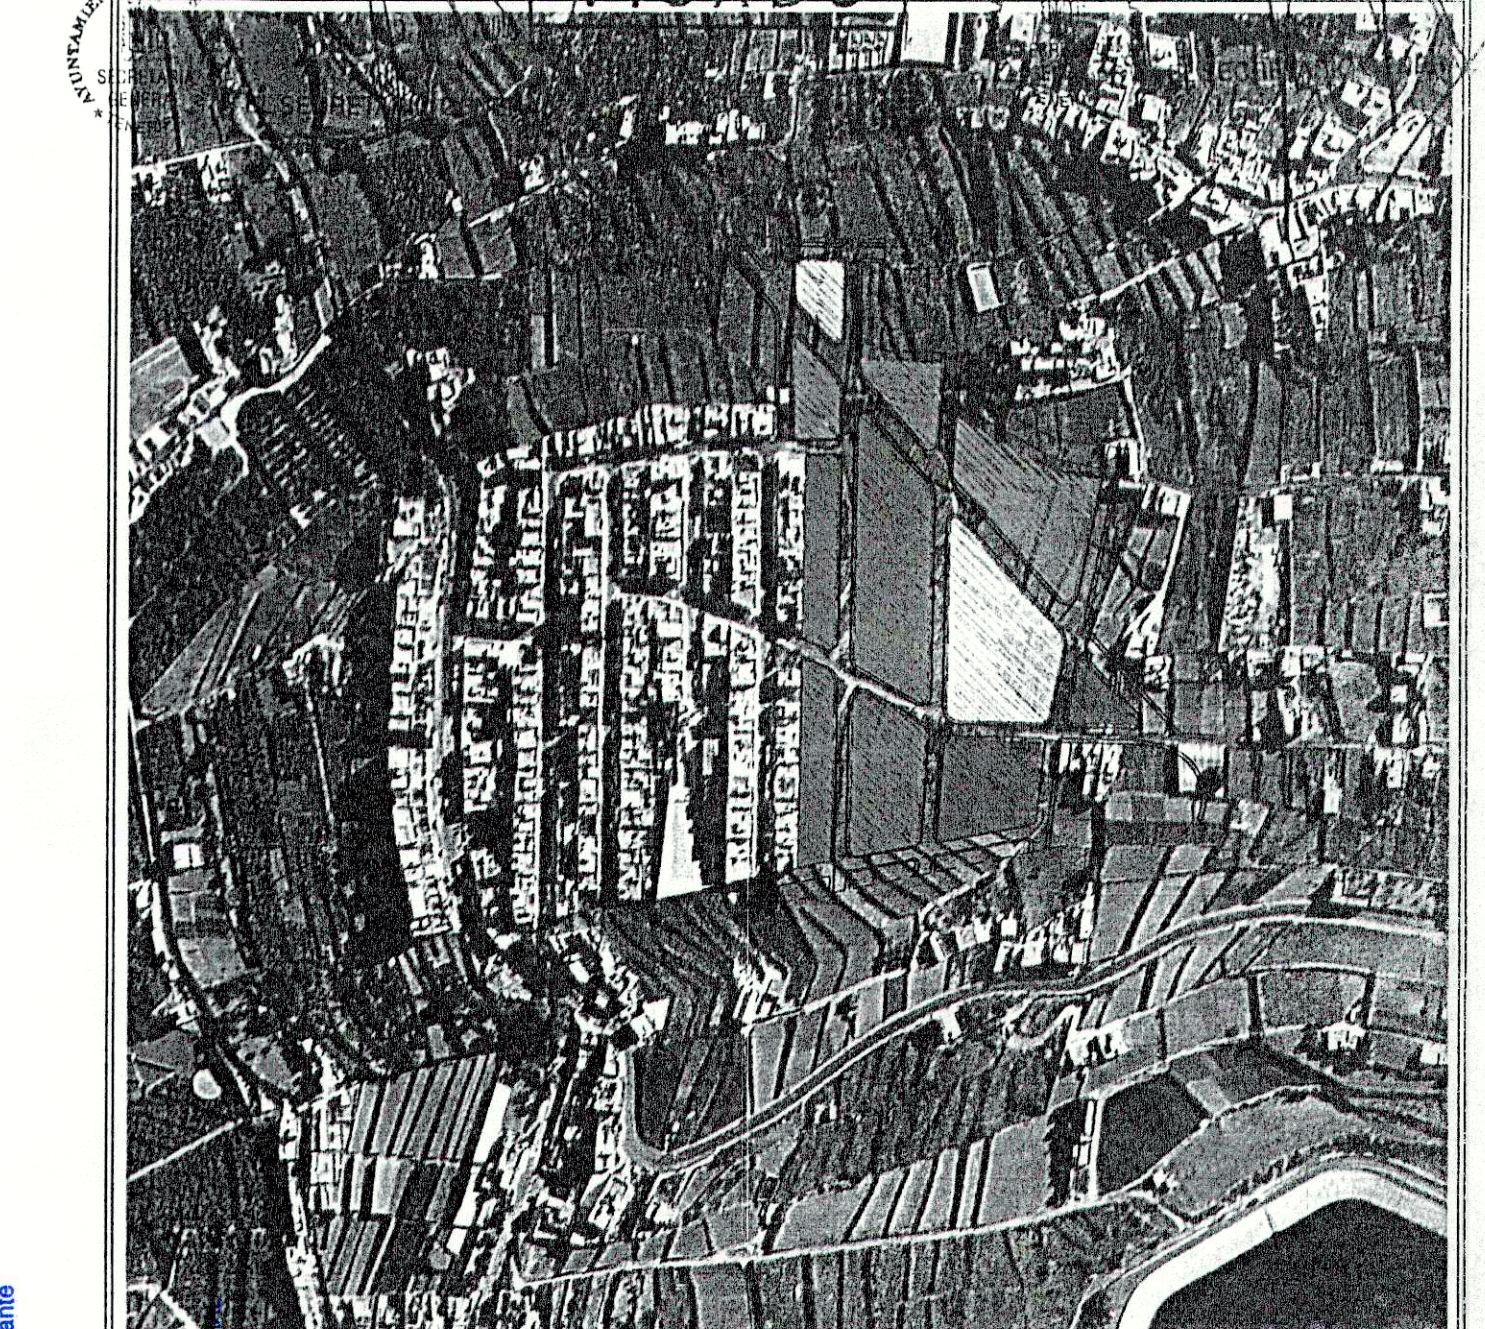

PROTOCOLO

ITEM	DESCRIPCION	FECHA	REVISOR
01	TRAZADO	02/02/04	...
02
03
04
05
06
07
08
09
10
11
12
13
14
15
16
17
18
19
20

DILIGENCIA: Para hacer constar que el presente documento ha sido aprobado definitivamente por acuse de recibo de la Junta de Gobierno Local de Santa Rosa de los Realejos, a las 18:00 horas del día 15 de febrero de 2004.

INVENTARIO AMBIENTAL. DIAGNOSTICO AMB.

C/SANTA ROSA, 1456-034-5/2. 06-01-11-92 4275129

Plan nº

ESTUDIO PALLÉS

GERENCIA MUNICIPAL DE URBANISMO

DILIGENCIA: Para hacer constar que este proyecto ha sido aprobado definitivamente por acuse de recibo de la Junta de Gobierno Local de Santa Rosa de los Realejos, a las 18:00 horas del día 15 de febrero de 2004.

El Secretario Municipal de Urbanismo, JUAN CARLOS PALLÉS, ha visto y ha certificado que el presente documento es una copia fiel del original.

15 FEB 2004

SECRETARÍA MUNICIPAL DE URBANISMO

GRIMONA

PROYECTO DE EJECUCIÓN DEL PLAN PARCIAL DE SUB-SNO-R15

PROMOTOR: C.P. V. TEYMAS

SITUACION: LA ZAMORA

MUNICIPIO: LOS REALEJOS (TENERIFE)