


- Tubería de Fundición del diámetro marcado
- Tubería de Fundición del diámetro marcado
- Previsión para acometida a centralización realizada con polietileno DN80
- Previsión para riego a centralización realizada con polietileno DN50
- Hidrante de 80 mm, NTE IFA-26
- Llave de piso colocada
- Límite del Plan Parcial

ESQUEMA GENERAL

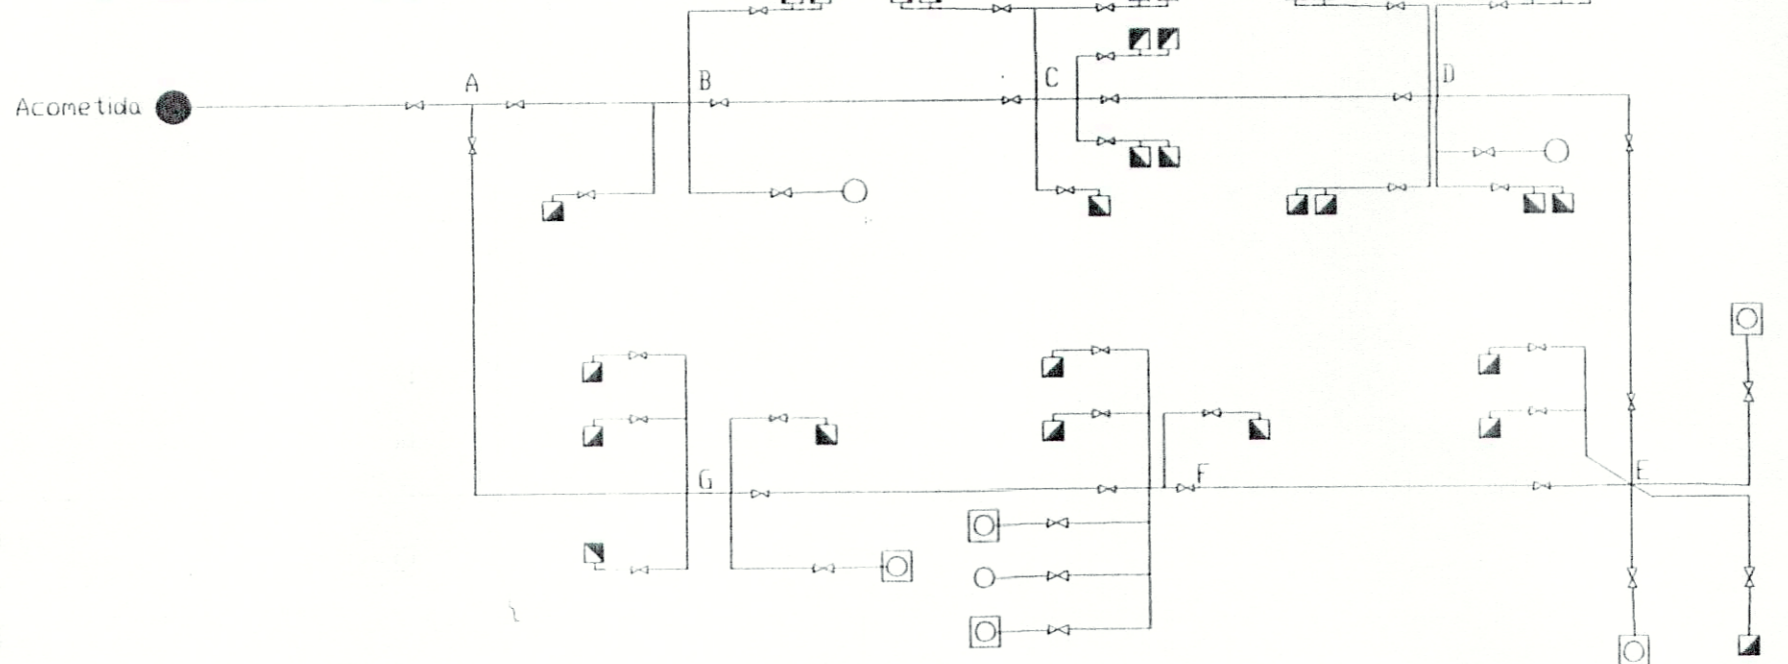

PROTOCOLO

ITEM	DESCRIPCIÓN	UNIDAD	CANTIDAD
1
2
DILIGENCIA: Para hacer constar que la presente ha sido reproducida en su totalidad en este Organismo Autónomo, Los Realejos, a 3 MAR/2005.

LA SECRETARÍA DE LA AYUNTAMIENTO DE LOS REALEJOS (TENERIFE)

ESTUDIO PALES

CARLOS PALES BARRIAS

INGENIERO DE OBRAS

C/ SANTA ROSA, N° 43, 374, 376 DE TFE. 38211 LOS REALEJOS (TENERIFE)

PROYECTO DE EJECUCIÓN DE LA RED DE RIEGOS E INCENDIOS

PLAN PARCIAL DE LA GRUPO 1

PROMOTOR: C.P. Y V. TEYMASOL, LA ZAMORA, LOS REALEJOS (TENERIFE)

- 3 MAR 2005

Fecha: 15 MAR 05	Escala: 1:500
Plano: 0-15	Hoja: 1 de 1

DILIGENCIA: Para hacer constar que este proyecto ha sido aprobado por la Junta de Gobierno Local de fecha 06/02/2005. 21 EHE. 04

