

Acometida Telecomunicaciones

LIMITE ACTUACION

PARCELA A
RL 1.672,78 m²

PARCELA D
RL 1.580,58 m²

PARCELA J
ZV 911,27 m²

PARCELA K
ED 741,71 m²

PARCELA B
RL 2.644,34 m²

PARCELA E
RL 4.638,47 m²

PARCELA H
ZV 1.081,25 m²

LIMITE ACTUACION

ZONA (2)
827,71 m²

PARCELA C
RP 2.292,29 m²

PARCELA F
ED 4.306,87 m²

PARCELA I
ZV 3.417,84 m²

ZONA (1)
1.286,02 m²

EDIF. EXIST.
EE 98,56 m²


PARCELA G
RP 666,52 m²

LIMITE ACTUACION

LEYENDA

- Arqueta de 800x700 mm. para acometida a edificio
- Arqueta de paso
- Tritubo de diámetro 50 mm.
- 2 Tritubos de diámetro 50 mm.

DILIGENCIA: Para hacer constar que este proyecto ha sido aprobado definitivamente en el acuerdo de la Junta de Gobierno Local de Los Realejos, a las 09:22 horas del día 03 de marzo de 2006.

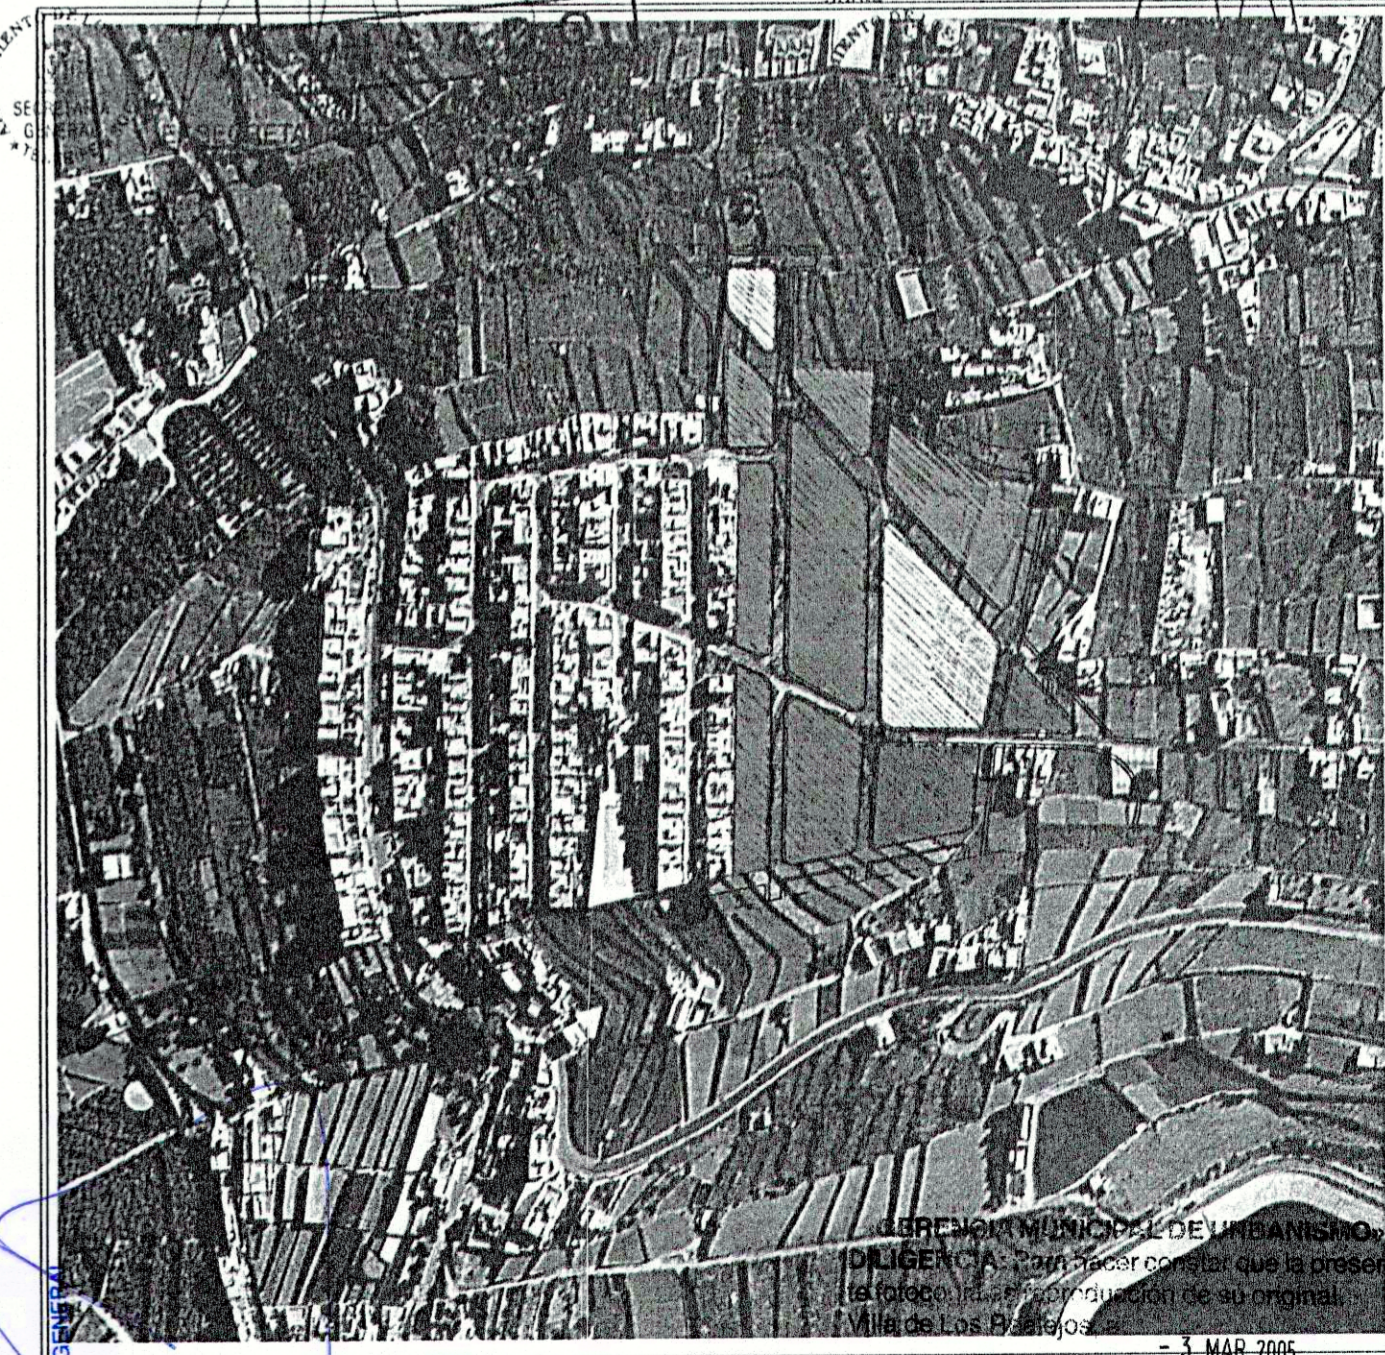

PROTOKOLO

COLOC.	01	01/03/06
REVIS.	02	01/03/06
REVIS.	03	01/03/06
DILIGENCIA: Para hacer constar que el presente proyecto de obra de urbanización de telecomunicaciones ha sido aprobado definitivamente en el acuerdo de la Junta de Gobierno Local de Los Realejos, a las 09:22 horas del día 03 de marzo de 2006.

ESTUDIO PALES
C/ SANTA ROSA, 144334. 570 DE TEL. 922151328

RED DE TELEFONIA

Plano de: **0-21**
Fecha: **03 MAR 06**
Escala: **1/500**
Codigo: **PP010303**

SECRETARÍA GENERAL
PROYECTO DE EDUCACIÓN DE:
PLAN PARCIAL DE LA GRUPO
PROYECTO:
C.P. V. TEYMASOL, S.
SITUACION:
LA ZAMORA
MUNICIPIO:
LOS REALEJOS (TENERIFE)