


SUPERFICIE DEL PLAN PARCIAL LA GRIMONA

DETERMINACIONES		SUPERFICIES m ²	
SISTEMAS DE ESPACIOS LIBRES DE USO Y DOMINIO PUBLICO	ZONA VERDE		ZV 5.410,36
VIALES	CALLES	11.845,38	12.322,04
	PEATONALES	476,66	
DOTACIONES (USO Y DOMINIO PUBLICO)	ESPACIO DOTACIONAL		ED 5.048,58
SUPERFICIES EDIFICABLES USO RESIDENCIAL	SUELO V.P.O. ART. 71 L.S.C.	CESIONES 10% A.M.	RP 1.366,02
		RESTO SUELO V.P.O.	RL 1.494,23
EDIFICACION EXISTENTE	LIBRE		EE 98,56

TOTAL	36.275,96
--------------	------------------

UN SOLO POLIGONO DE ACTUACION

DILIGENCIA: Para hacer constar que este proyecto ha sido aprobado definitivamente por el Ayuntamiento de Los Realejos, a instancia de la Junta de Gobierno Local, de fecha 06/22/04-21.ENE.04

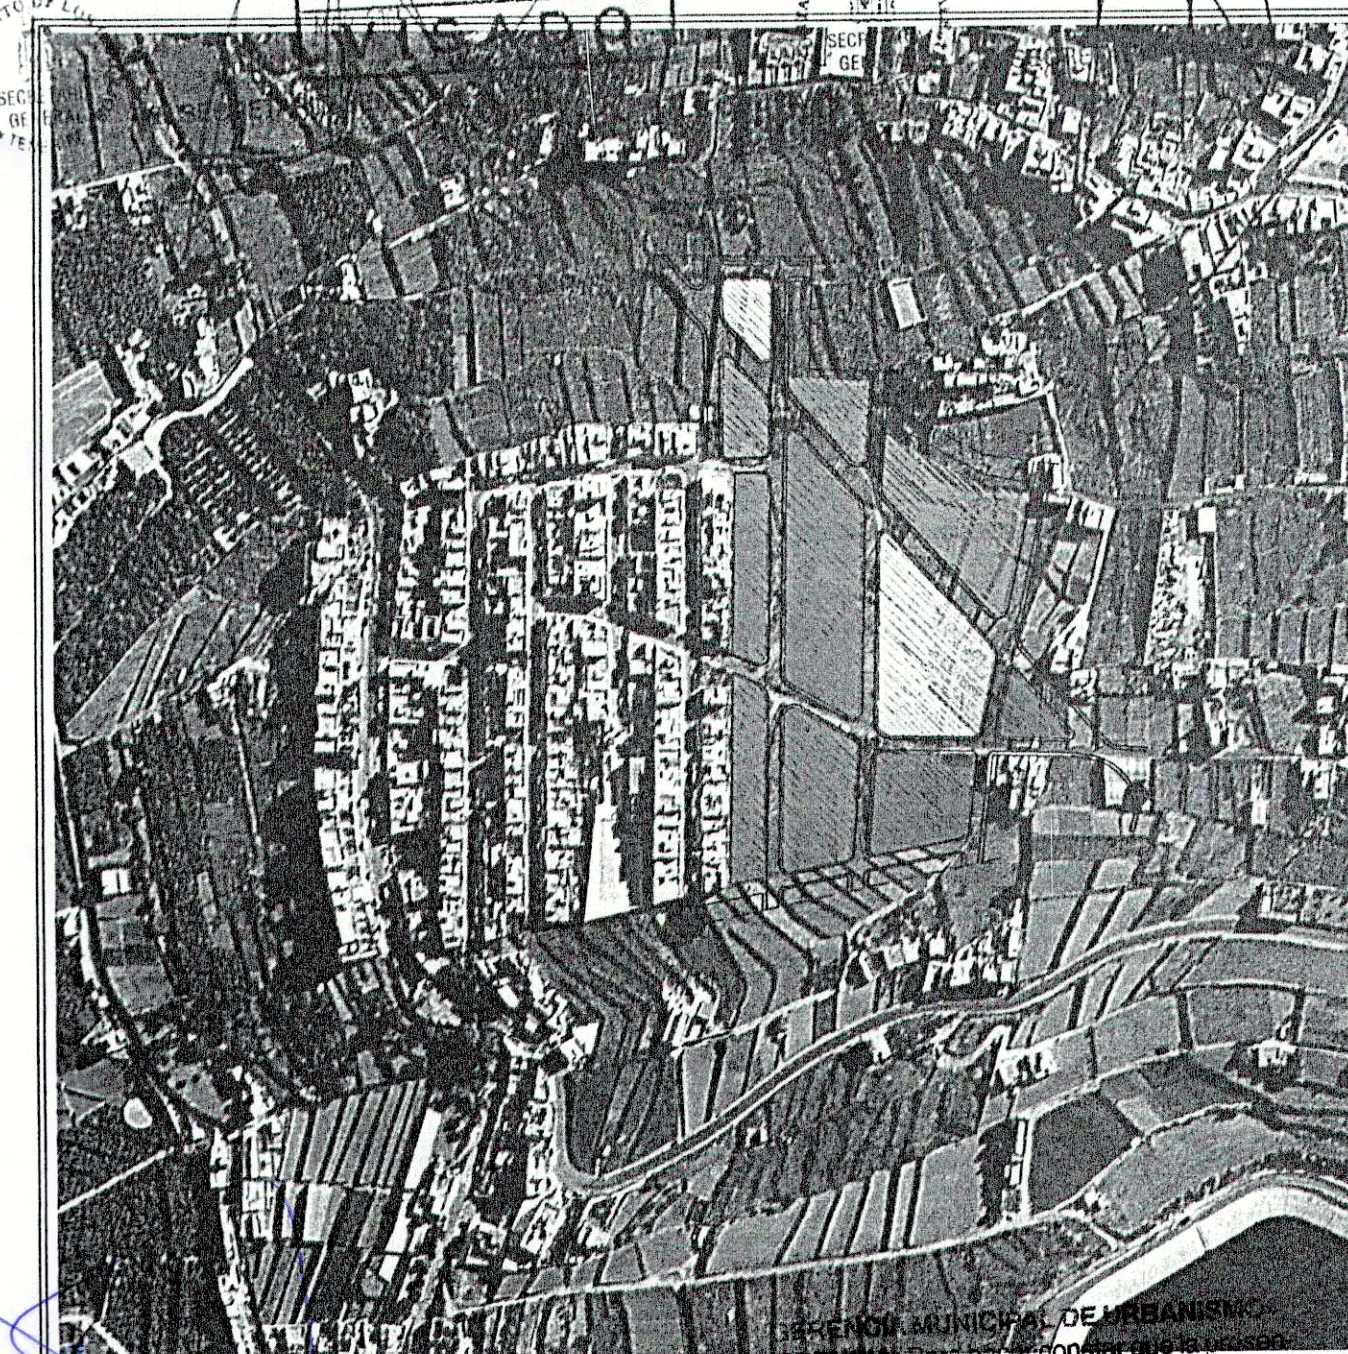

PROTOCOLO

1	1	1	1
2	2	2	2
3	3	3	3
50	50	50	50

DILIGENCIA: Para hacer constar que la presente fotocopia es reproducción fiel del original en el expediente de urbanismo correspondiente en el Ayuntamiento de Los Realejos, a 3 MAR 2007

Concejal Municipal Urbanismo

ESTUDIO PALES
C/SANTA ROSA, N.º 63/A, S/C DE TIF.º 02151529
Foto de: POLIGONOS DE ACTUACION

SECRETARÍA DE LOS REALES PALES DARIAS ARQUITECTO
Codigo: 1500000000
Escala: 1/500
Fecha: 0-22 MAR 03
PROYECTO DE EJECUCION DE PLAN PARCIAL DE LA ZONA R15 PROMOTOR: C.P. y V. TEYMASO S.L. SITUACION: LA ZAMORA MUNICIPIO: LOS REALES (TENERIFE)