




CALLE TIPO 12 m. E/1:100

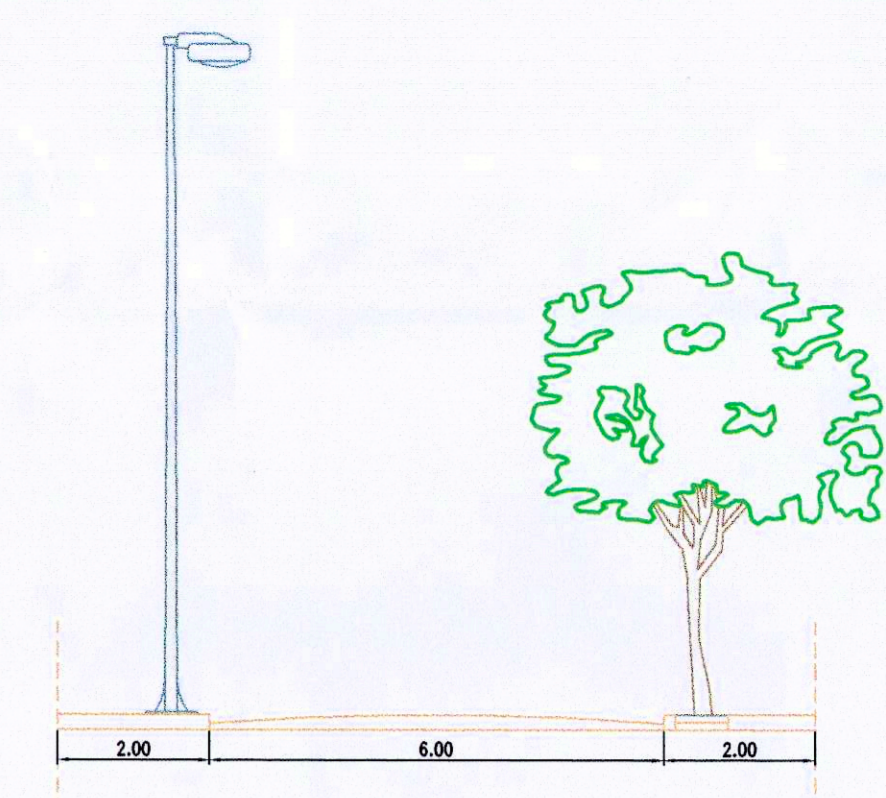

CALLE TIPO 10 m. E/1:100

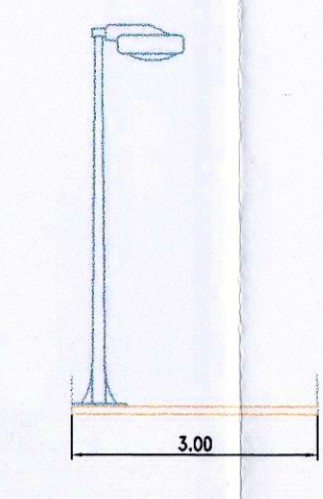

PEATONAL

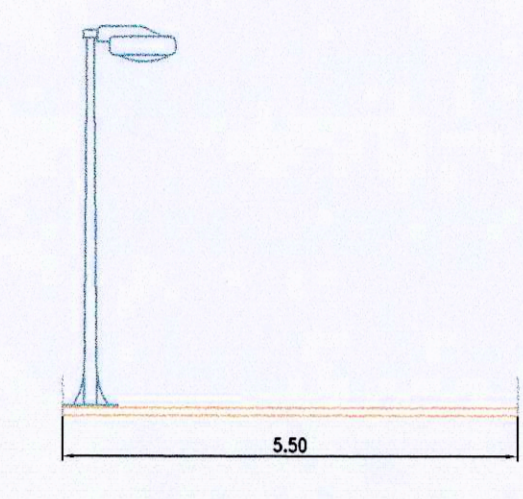

PEATONAL

LEYENDA

- 249.00 Cota del terreno
- 252.00 Cota de rasante
- Alcorques de 1.00 x 1.00
- Rampas de accesibilidad

DILIGENCIA: Para hacer constar que este expediente/proyecto ha sido aprobado definitivamente por el Ayuntamiento Pleno en sesión de fecha:

3 FEB 2008

EL SECRETARIO GENERAL

053305 07.DIC.05

VISADO

PROYECTO N°: 2004	PLAN PARCIAL RESIDENCIAL SAN ISIDRO	
PLANO N°: 2	PLANO DE ORDENACION: VIARIO Y PERFILES VIAS	FECHA: NOV.-05 ESCALA: 1:500
SITUACION: C/ SAN ISIDRO - TM. LOS REALEJOS	FIRMAS ARQUITECTOS:	
PROMOTOR: JUNTA DE COMPENSACION S.A.P.U.R. 7		
ARQUITECTOS: D. VIDAL RUIZ GONZALEZ D. ANTONIO DOMINGUEZ RODRIGUEZ.		
DELINEANTE: MELAZROS APOYO VASIA		
TELEFONO - FAX: 922-53-40-40 email: v.a.arq@oem.es C/ SANTIAGO CUADRADO N° 3 - 1° C.P. 38006 SANTA CRUZ DE TENERIFE.		