




PERFILES LONGITUDINALES

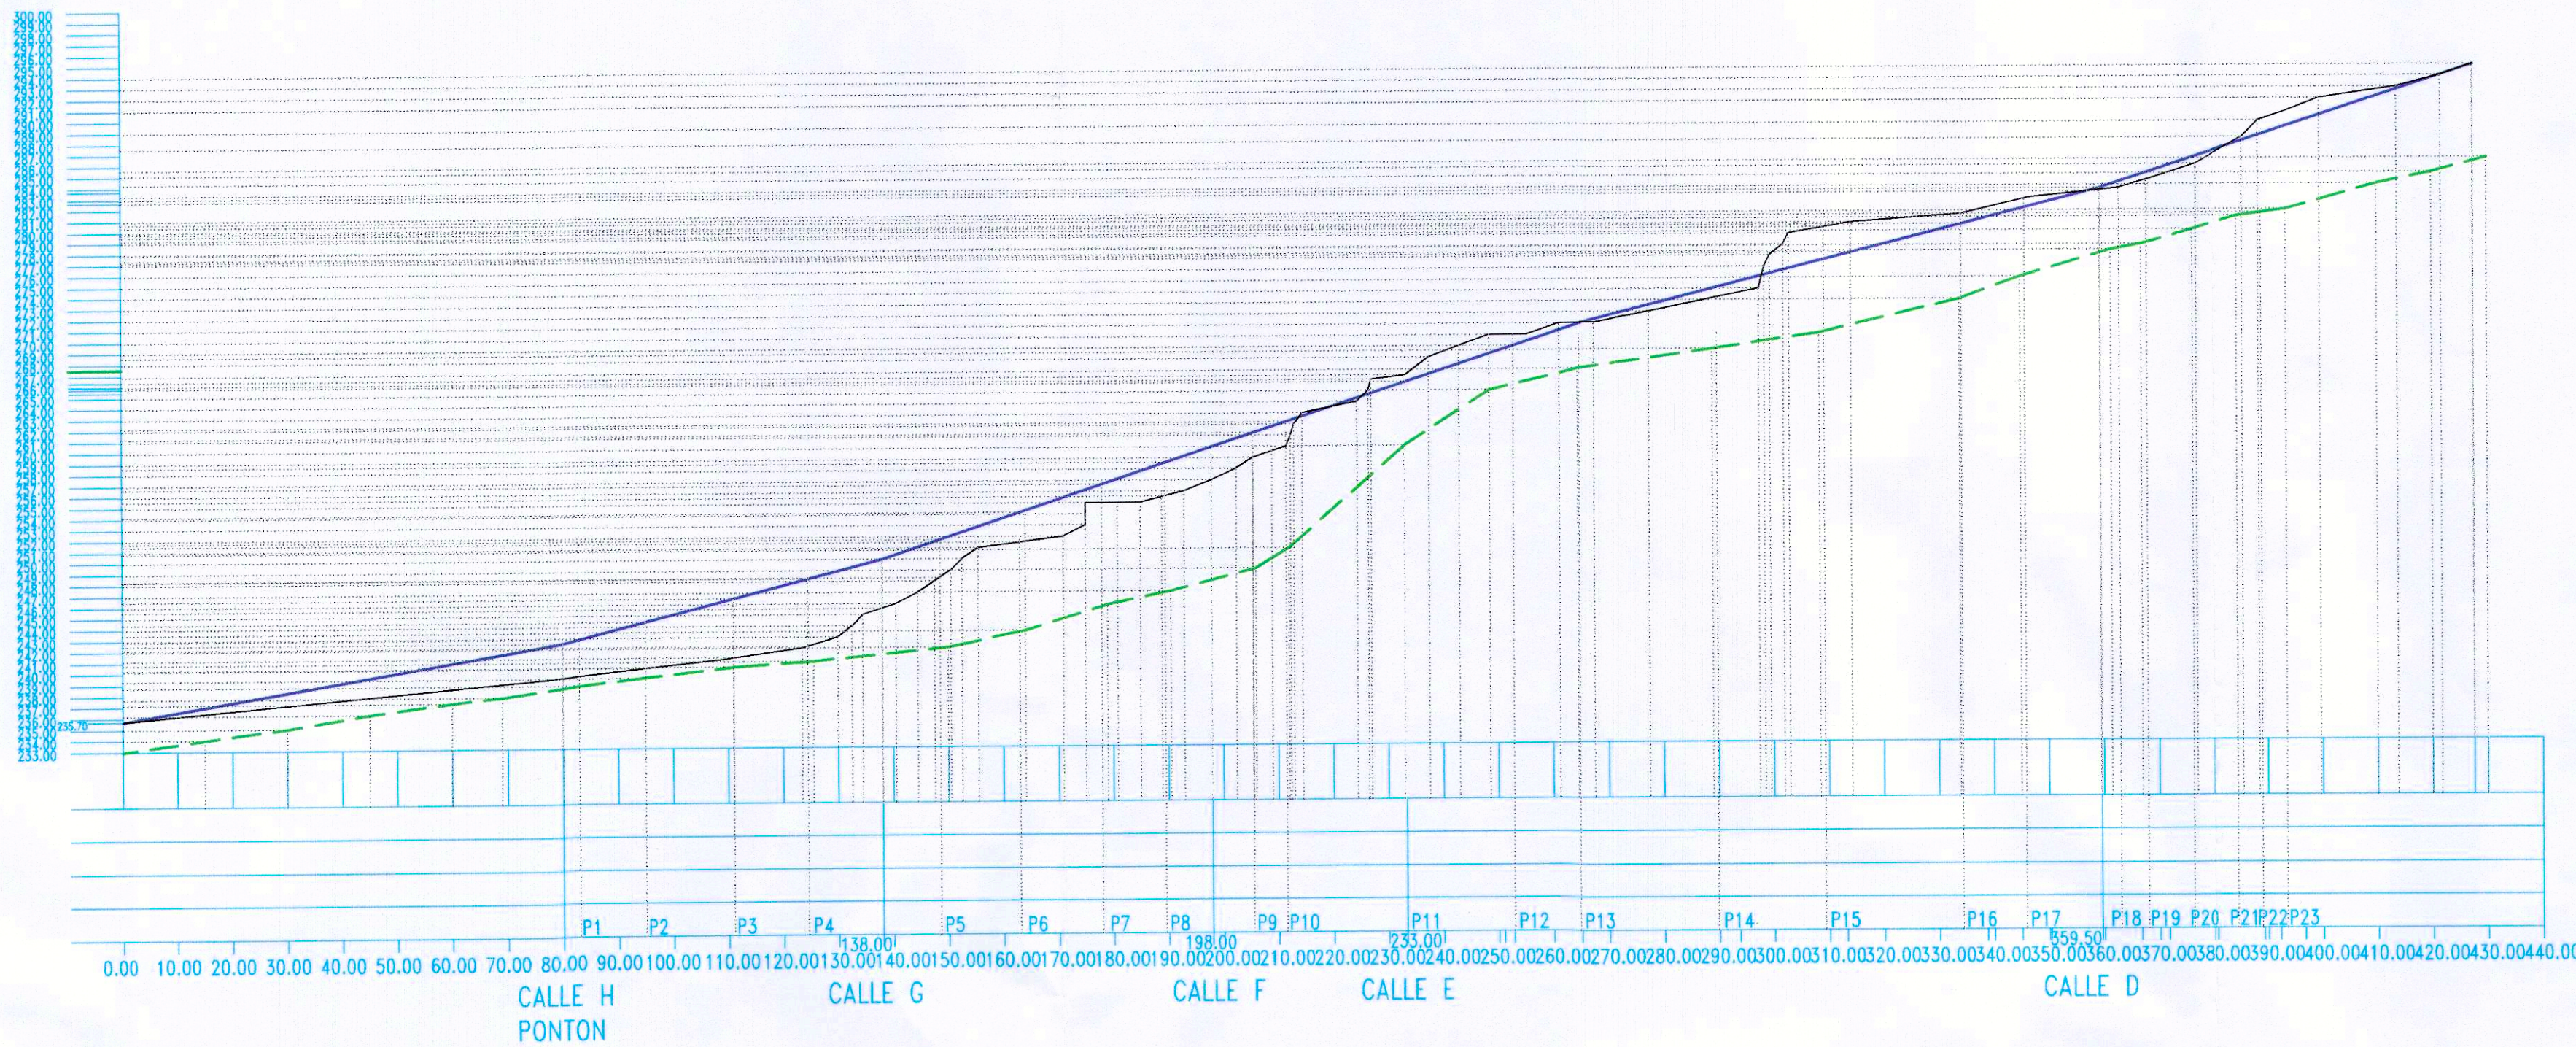


PERFIL LONGITUDINAL L1-L1 CALLE "A"

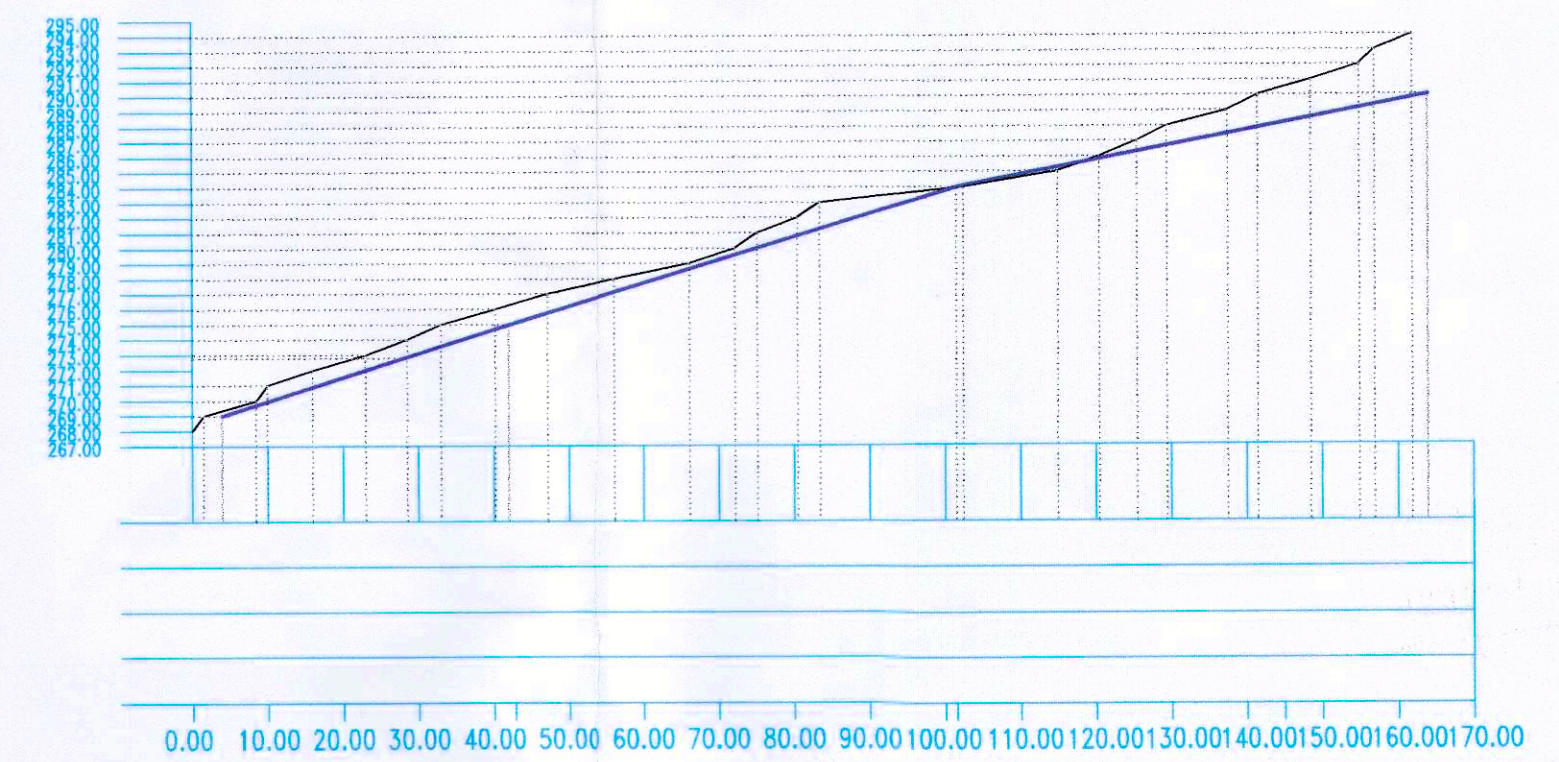


PERFIL LONGITUDINAL L2-L2 CALLE "B"

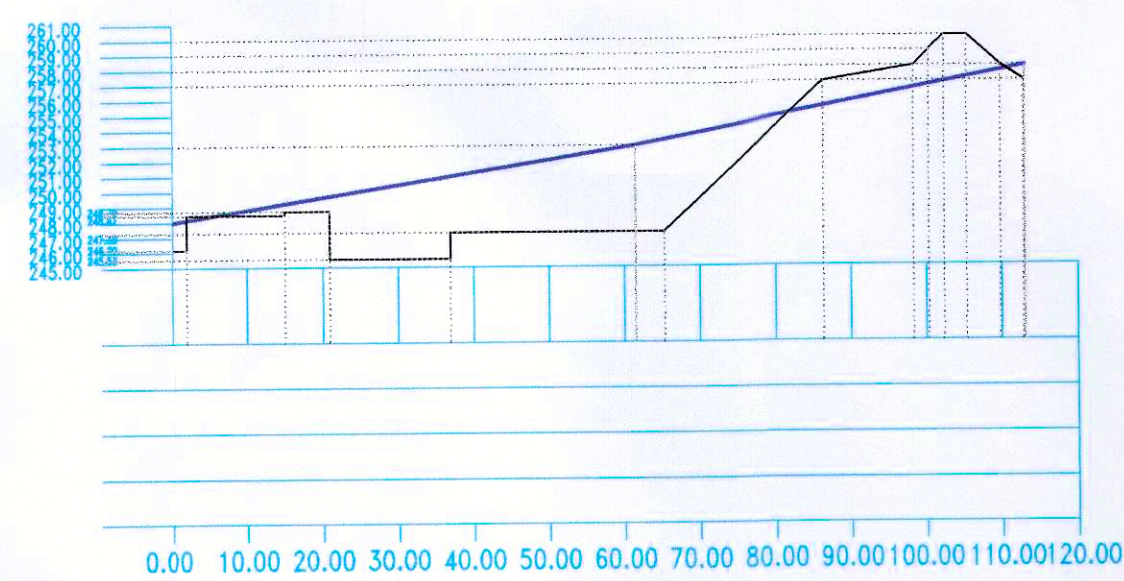


PERFIL LONGITUDINAL L3-L3 CALLE "C"

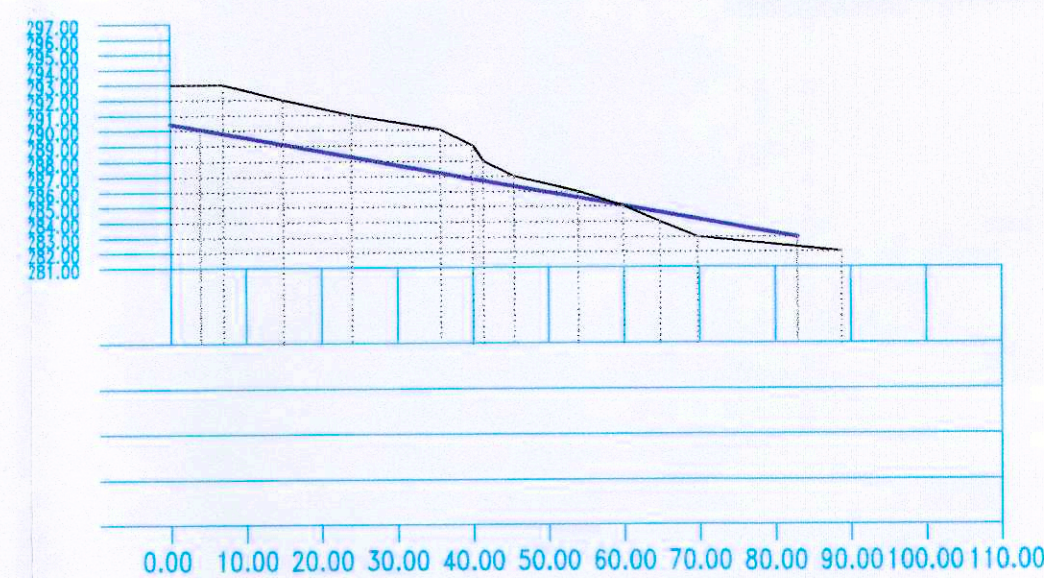


PERFIL LONGITUDINAL L4-L4 CALLE "D"

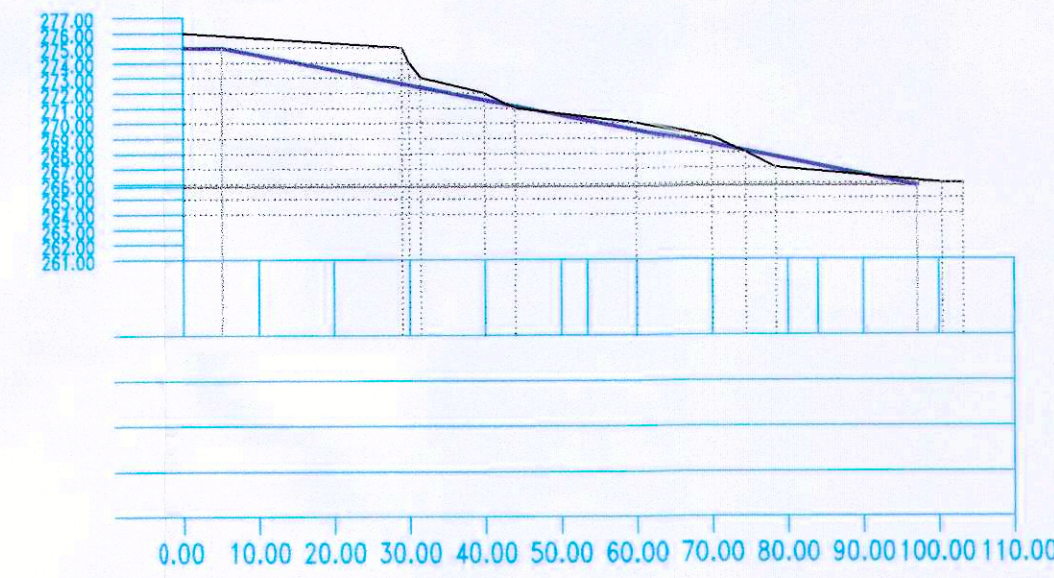


PERFIL LONGITUDINAL L5-L5 CALLE "E"

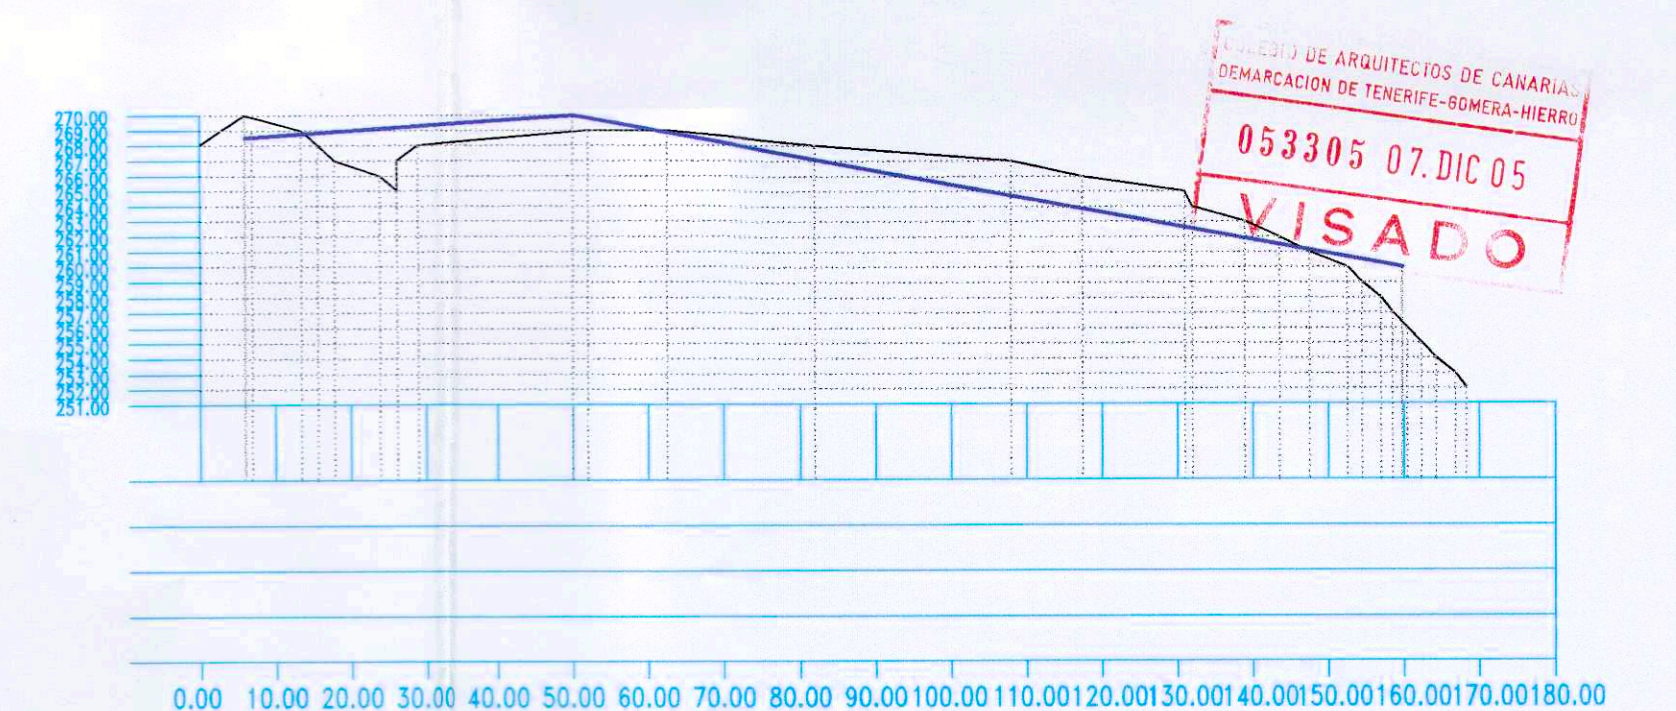

PERFIL LONGITUDINAL L6-L6 CALLE "F"

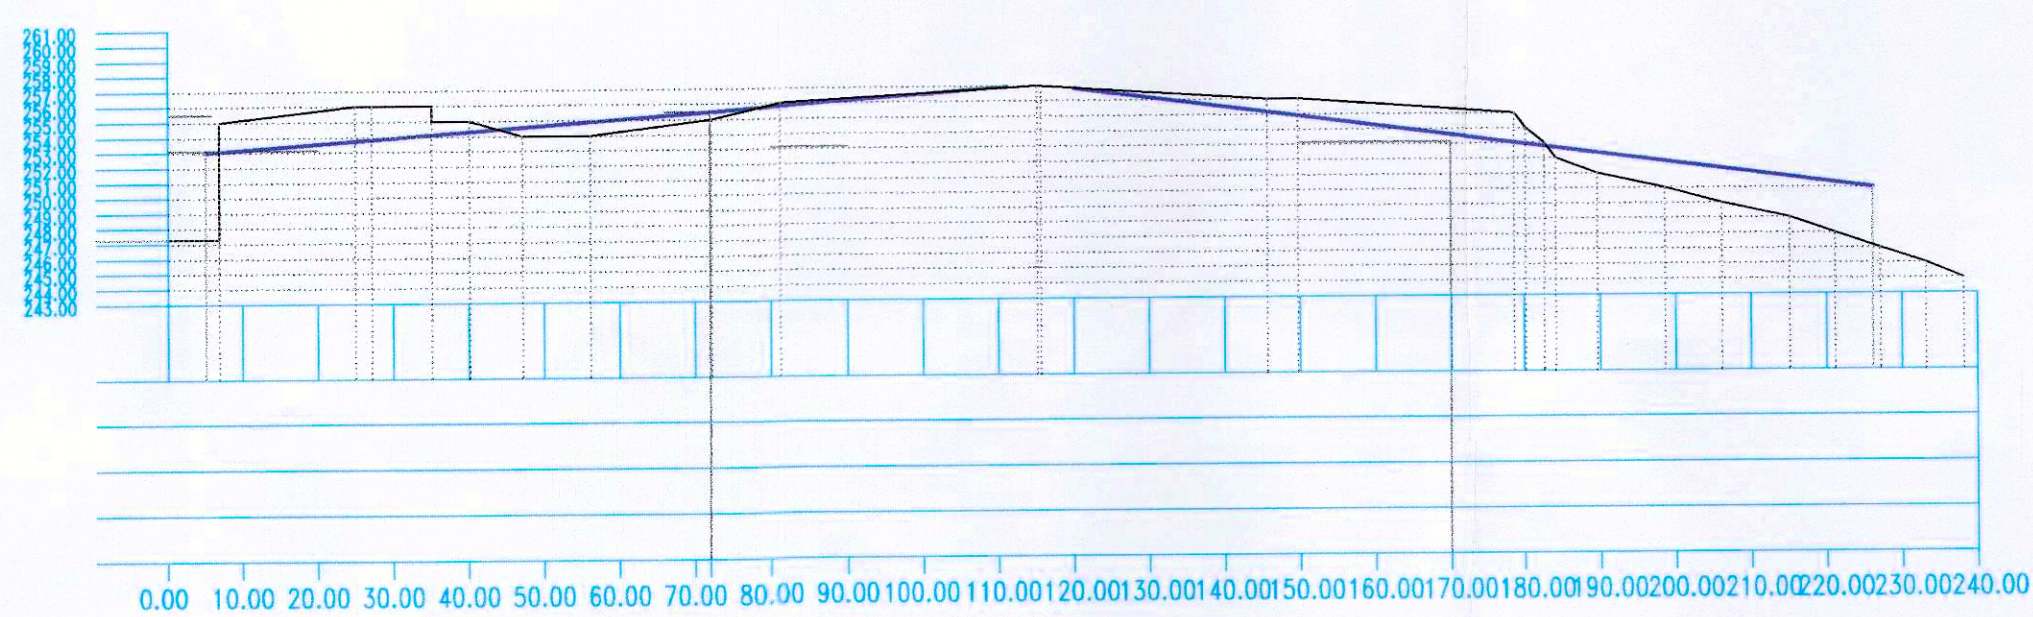

PERFIL LONGITUDINAL L7-L7 CALLE "G"

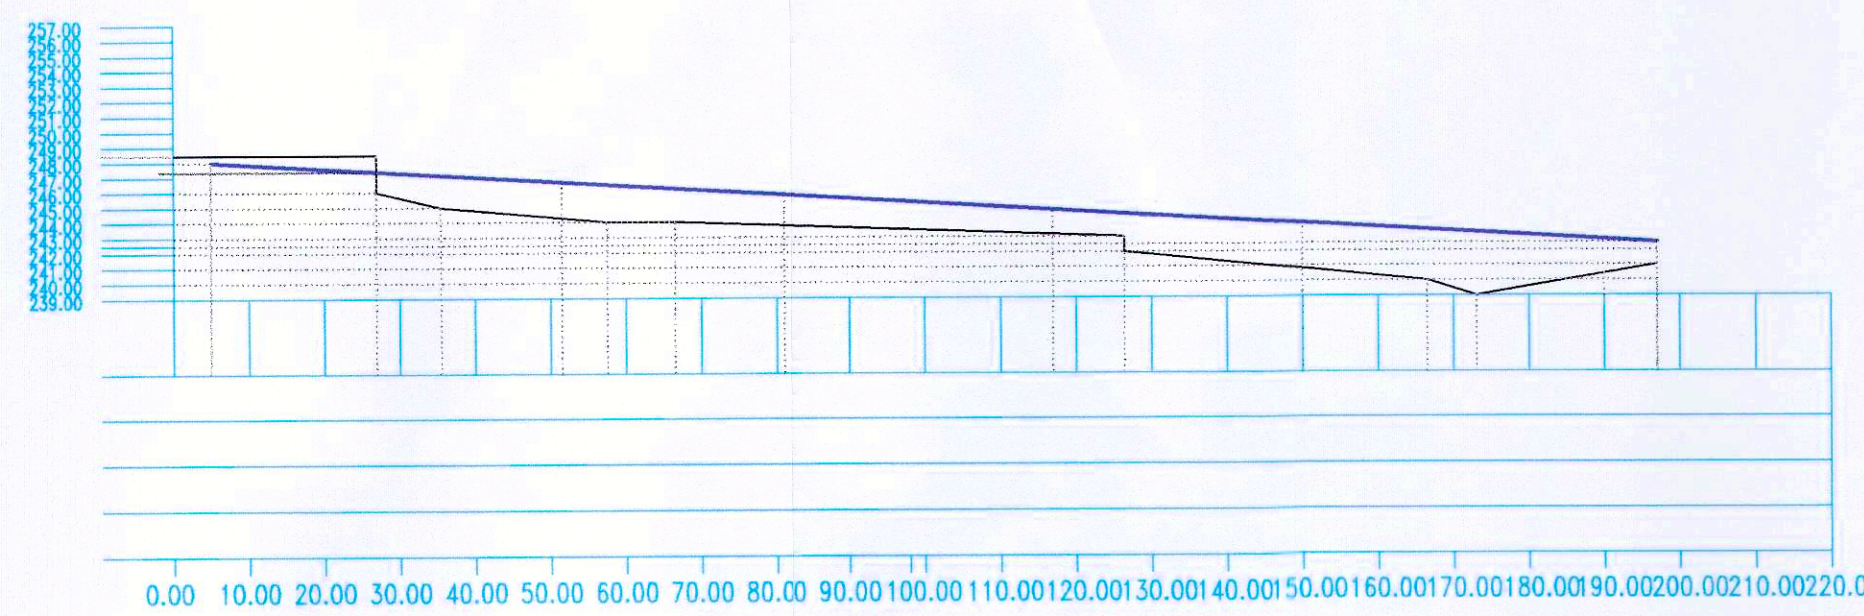

PERFIL LONGITUDINAL L8-L8 CALLE "H"

COLEGIO DE ARQUITECTOS DE CANARIAS
 DEMARCACION DE TENERIFE-SUMERA-HIERRO
 053305 07.DIC.05
VISADO

DILIGENCIA: Para haber verificado el expediente/proyecto ha sido aprobado por el Consejo del Ayuntamiento de Santa Cruz de Tenerife en sesión de fecha: 23 FEB 2006
 EL SECRETARIO GENERAL

PROYECTO N°: 2004	PLAN PARCIAL RESIDENCIAL SAN ISIDRO	FECHA: NOV.- 05
PLANO N°: 13	PERFILES LONGITUDINALES	ESCALA: 1:100
SITUACION:	C/ SAN ISIDRO - TM. LOS REALEJOS	FIRMAS ARQUITECTOS:
PROMOTOR:	JUNTA DE COMPENSACIÓN S.A.P.U.R. 7	
ARQUITECTOS:	D. VIDAL RUIZ GONZALEZ, D. ANTONIO DOMINGUEZ RODRIGUEZ.	
DELINEANTE:	MELAGROS APONSO YARZEA	
<small>TELÉFONO - FAX: 922-53-40-60 email: v.a.arq@oem.es C/ SANTIAGO CUADRADO N° 3 - 1° C.P. 38006 SANTA CRUZ DE TENERIFE</small>		