
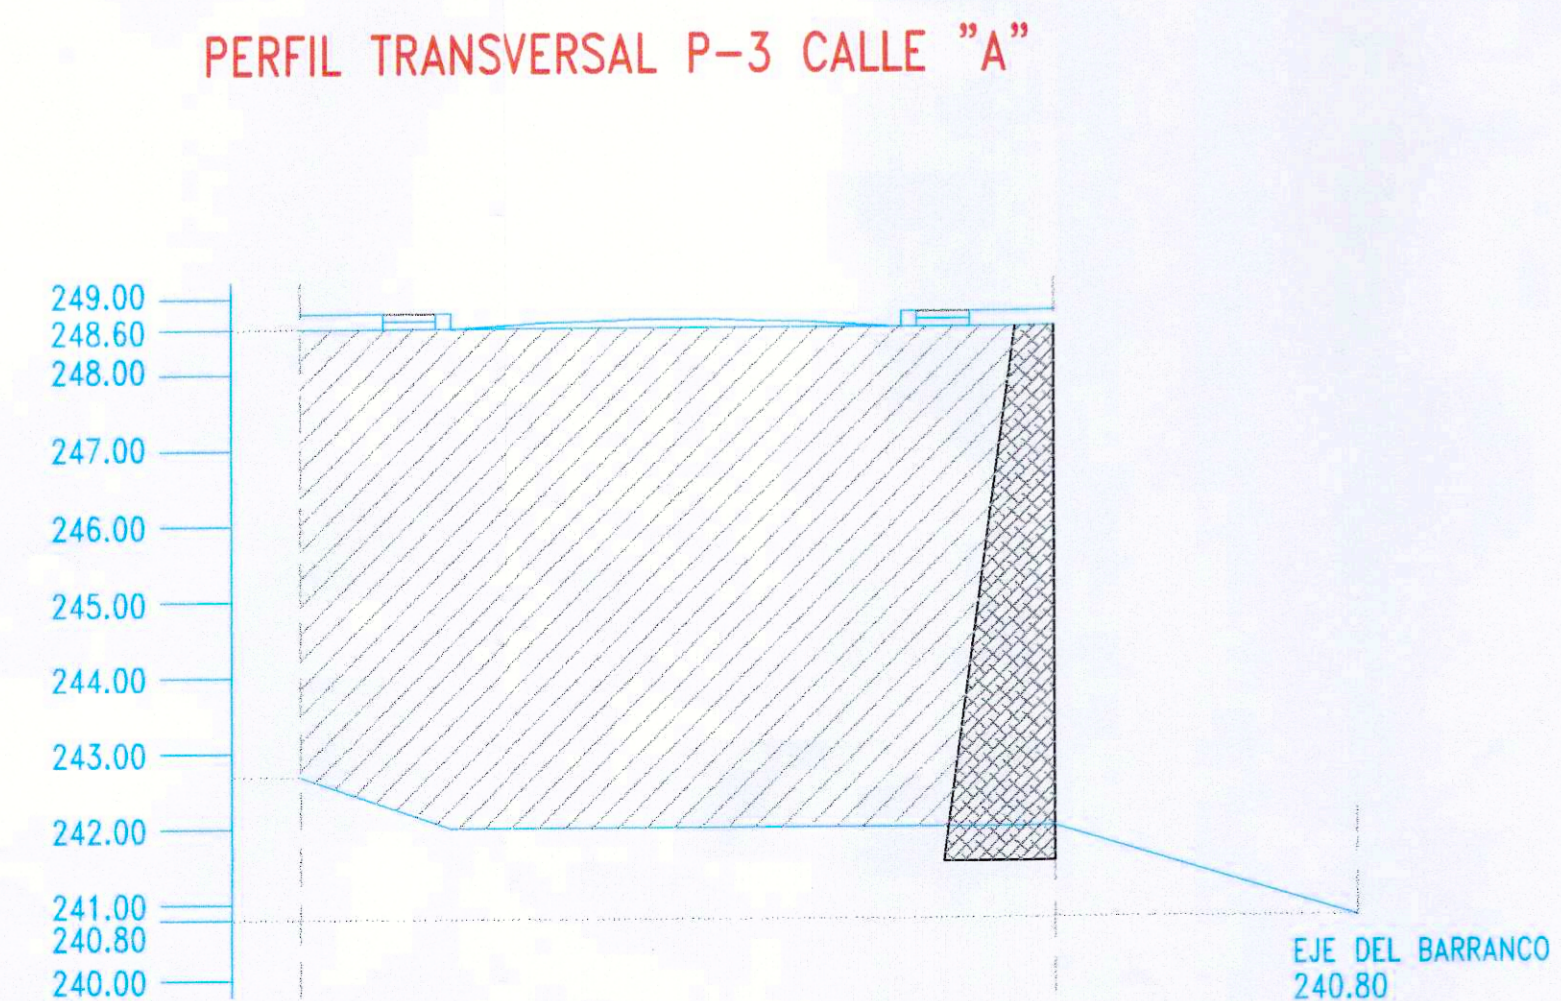
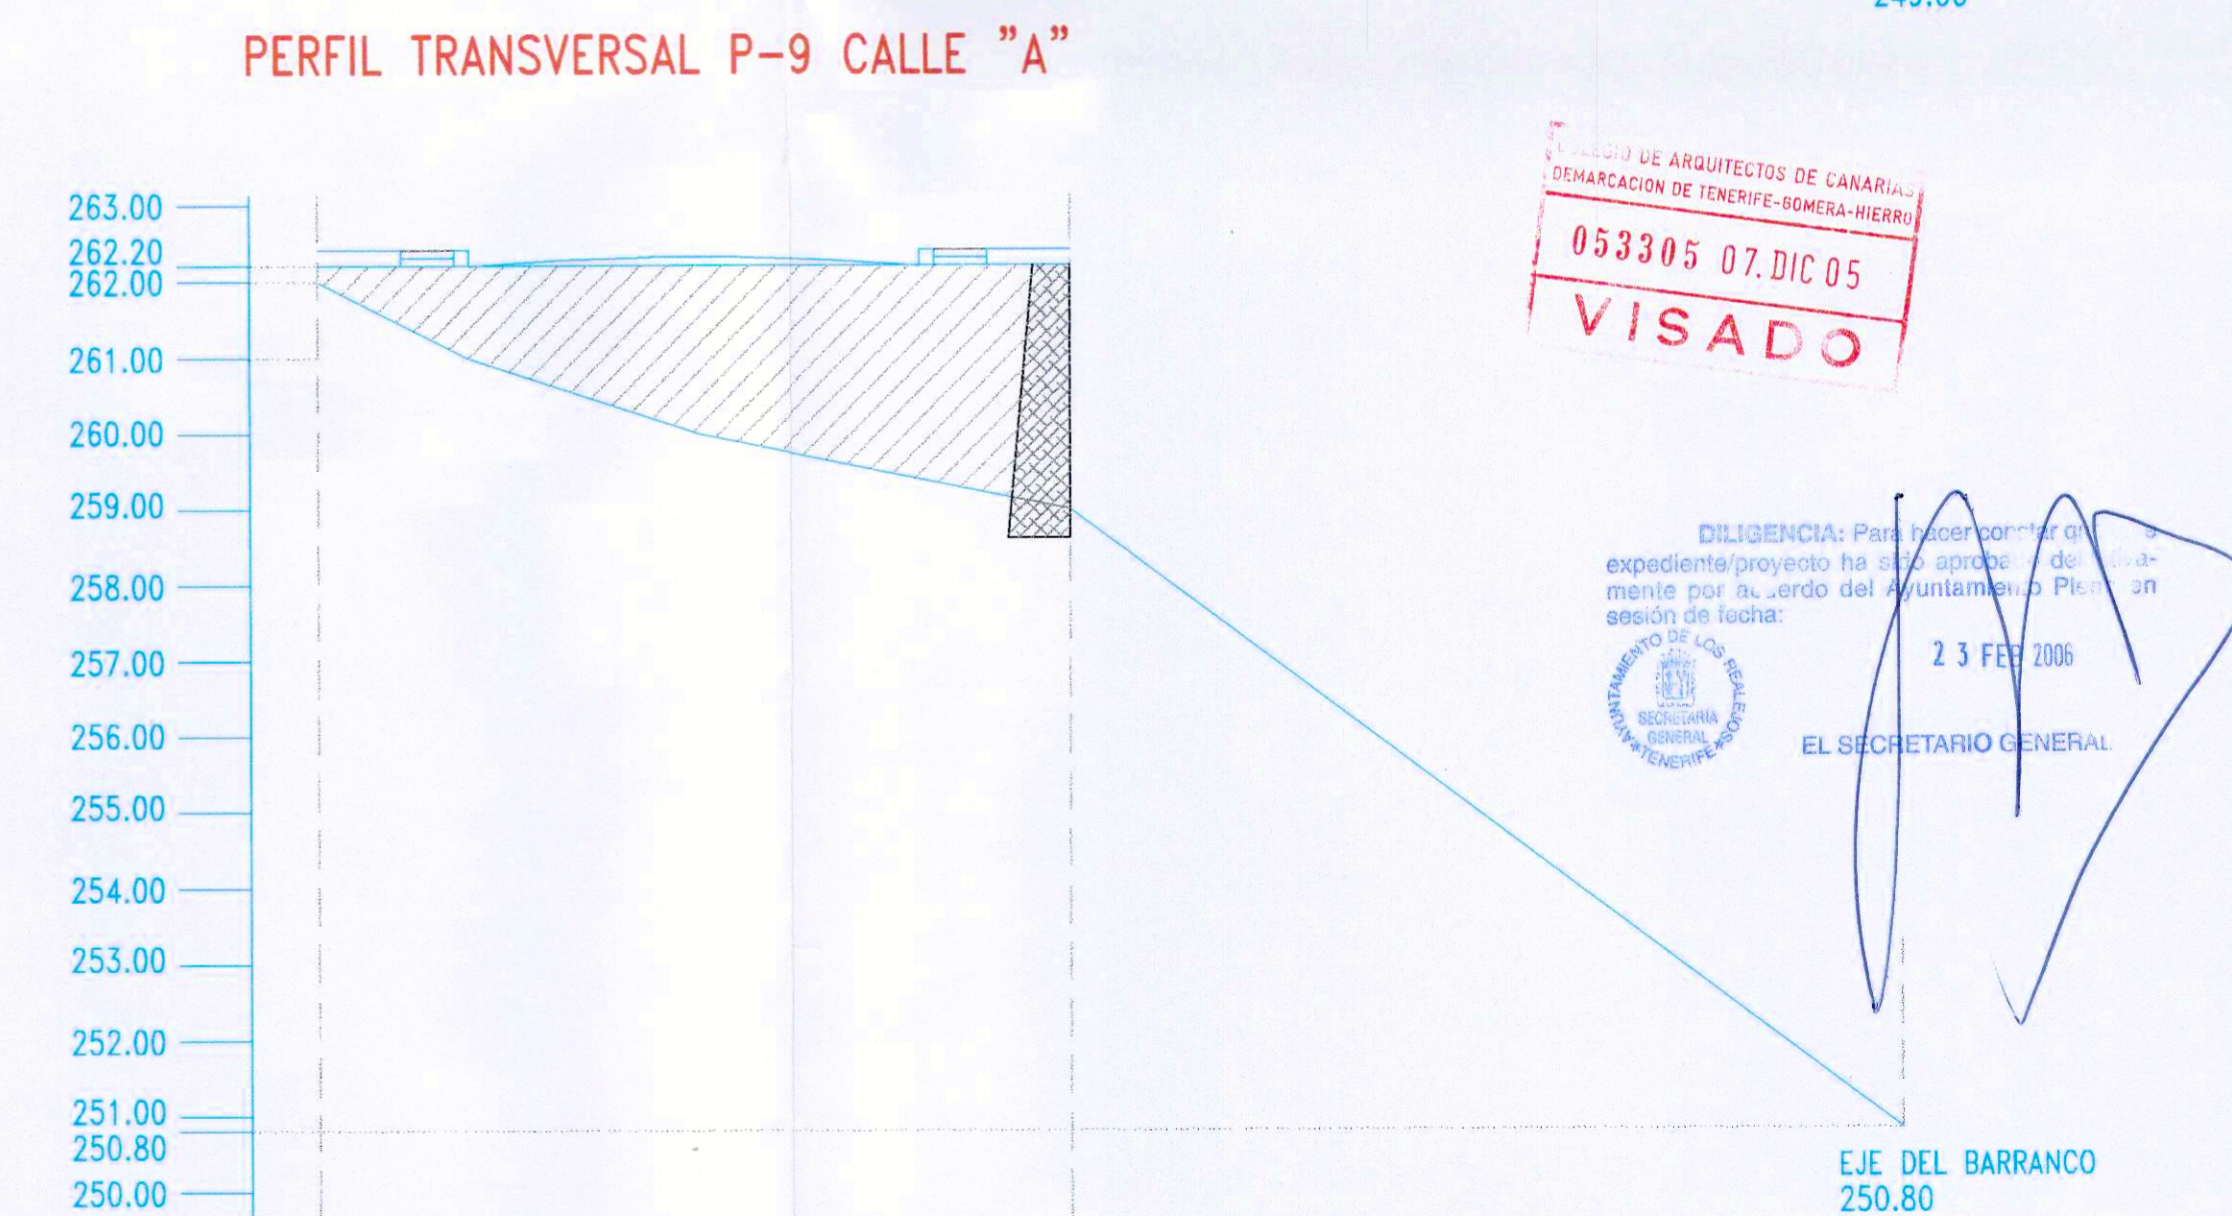
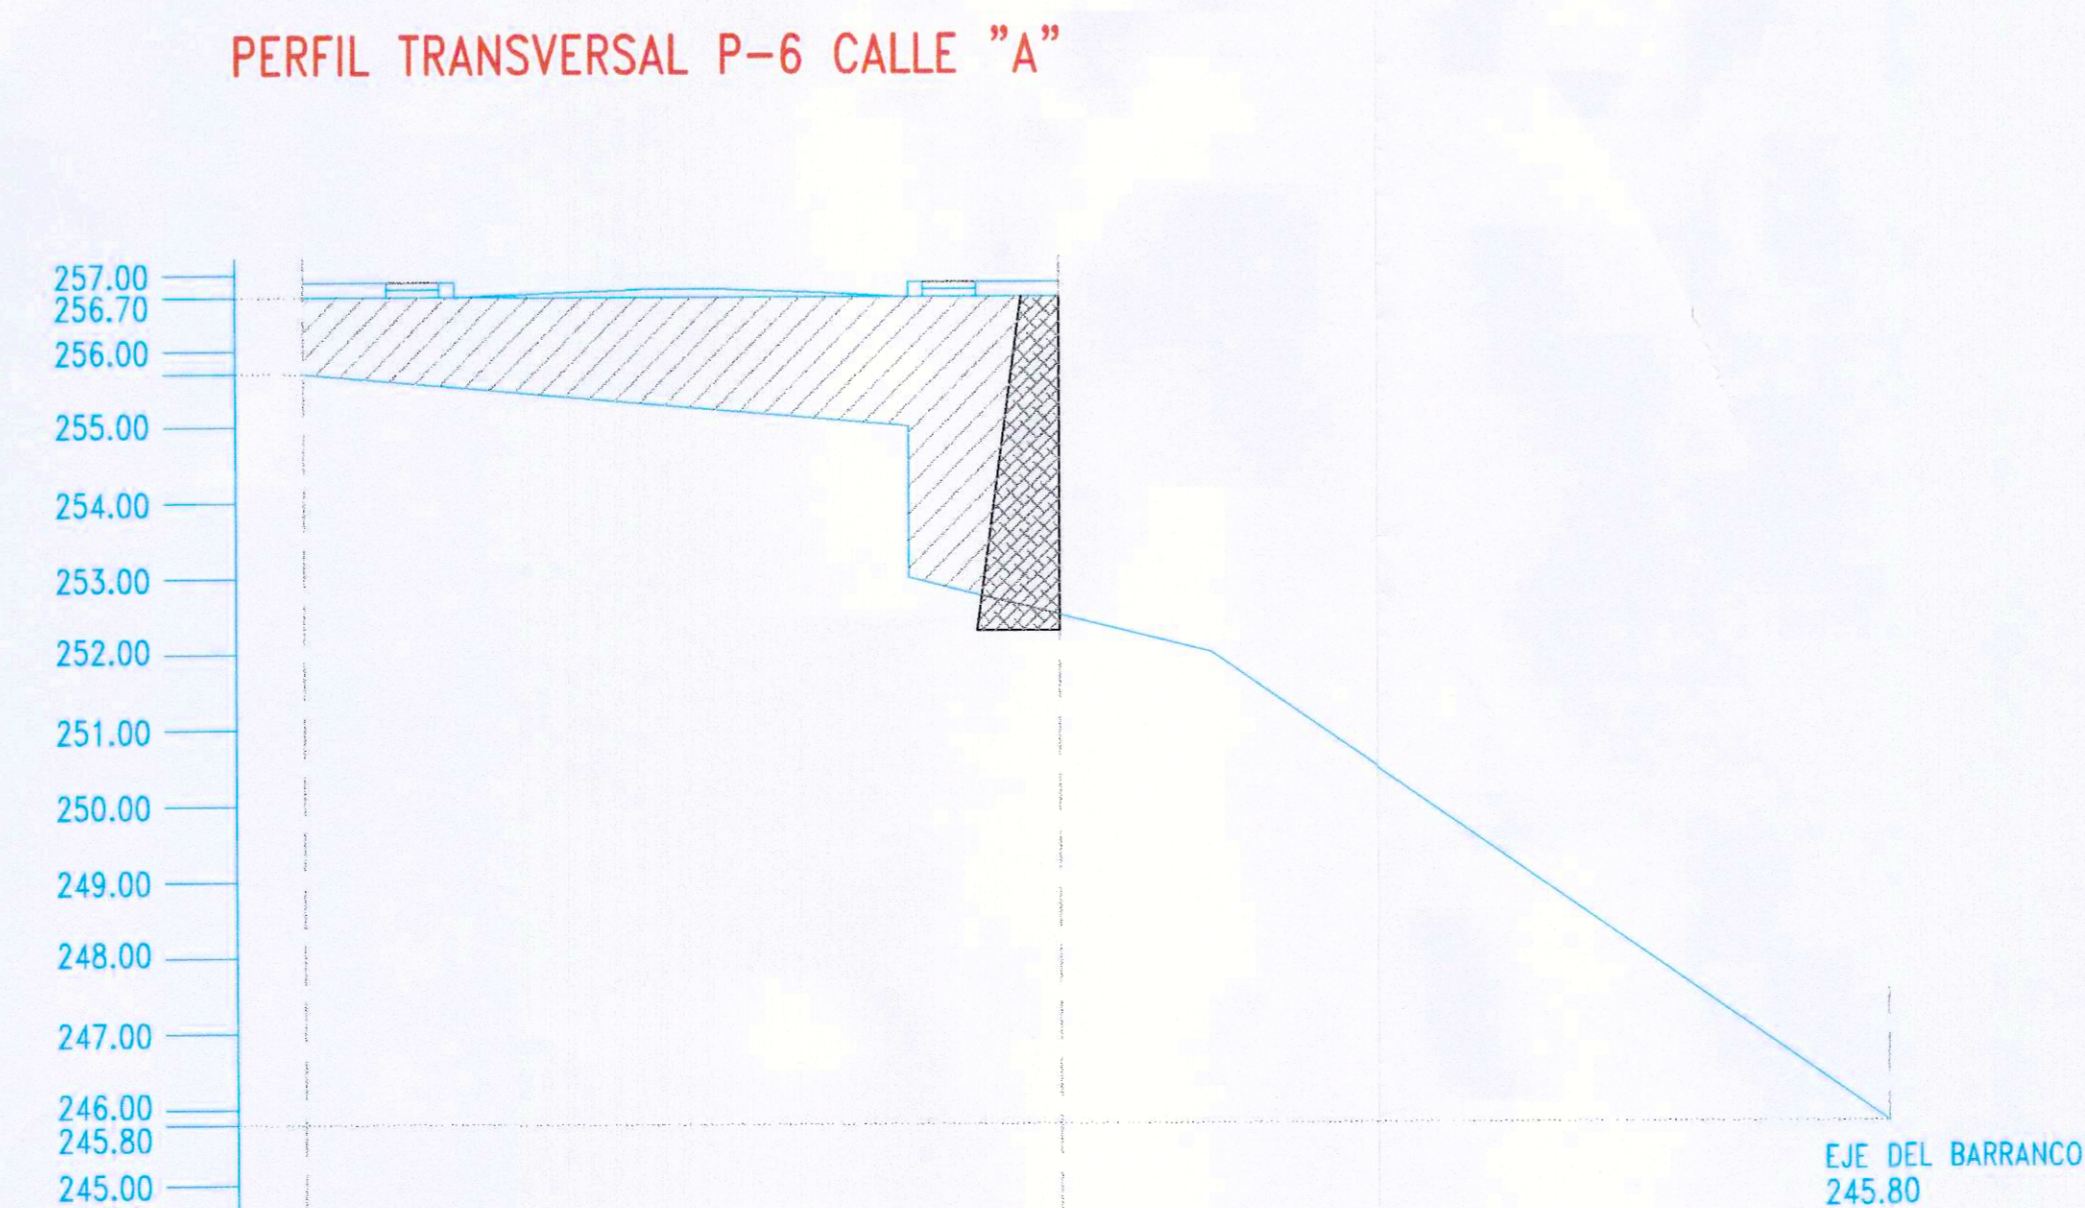
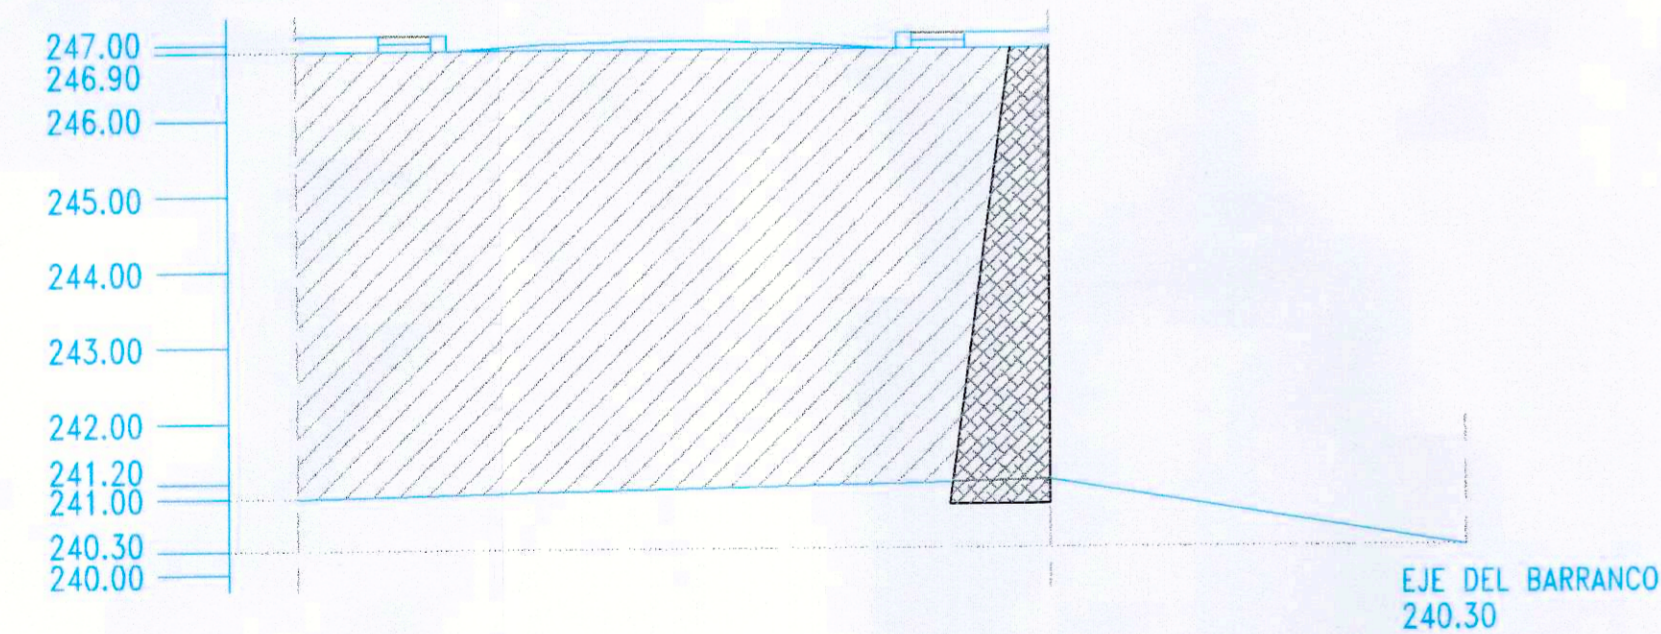
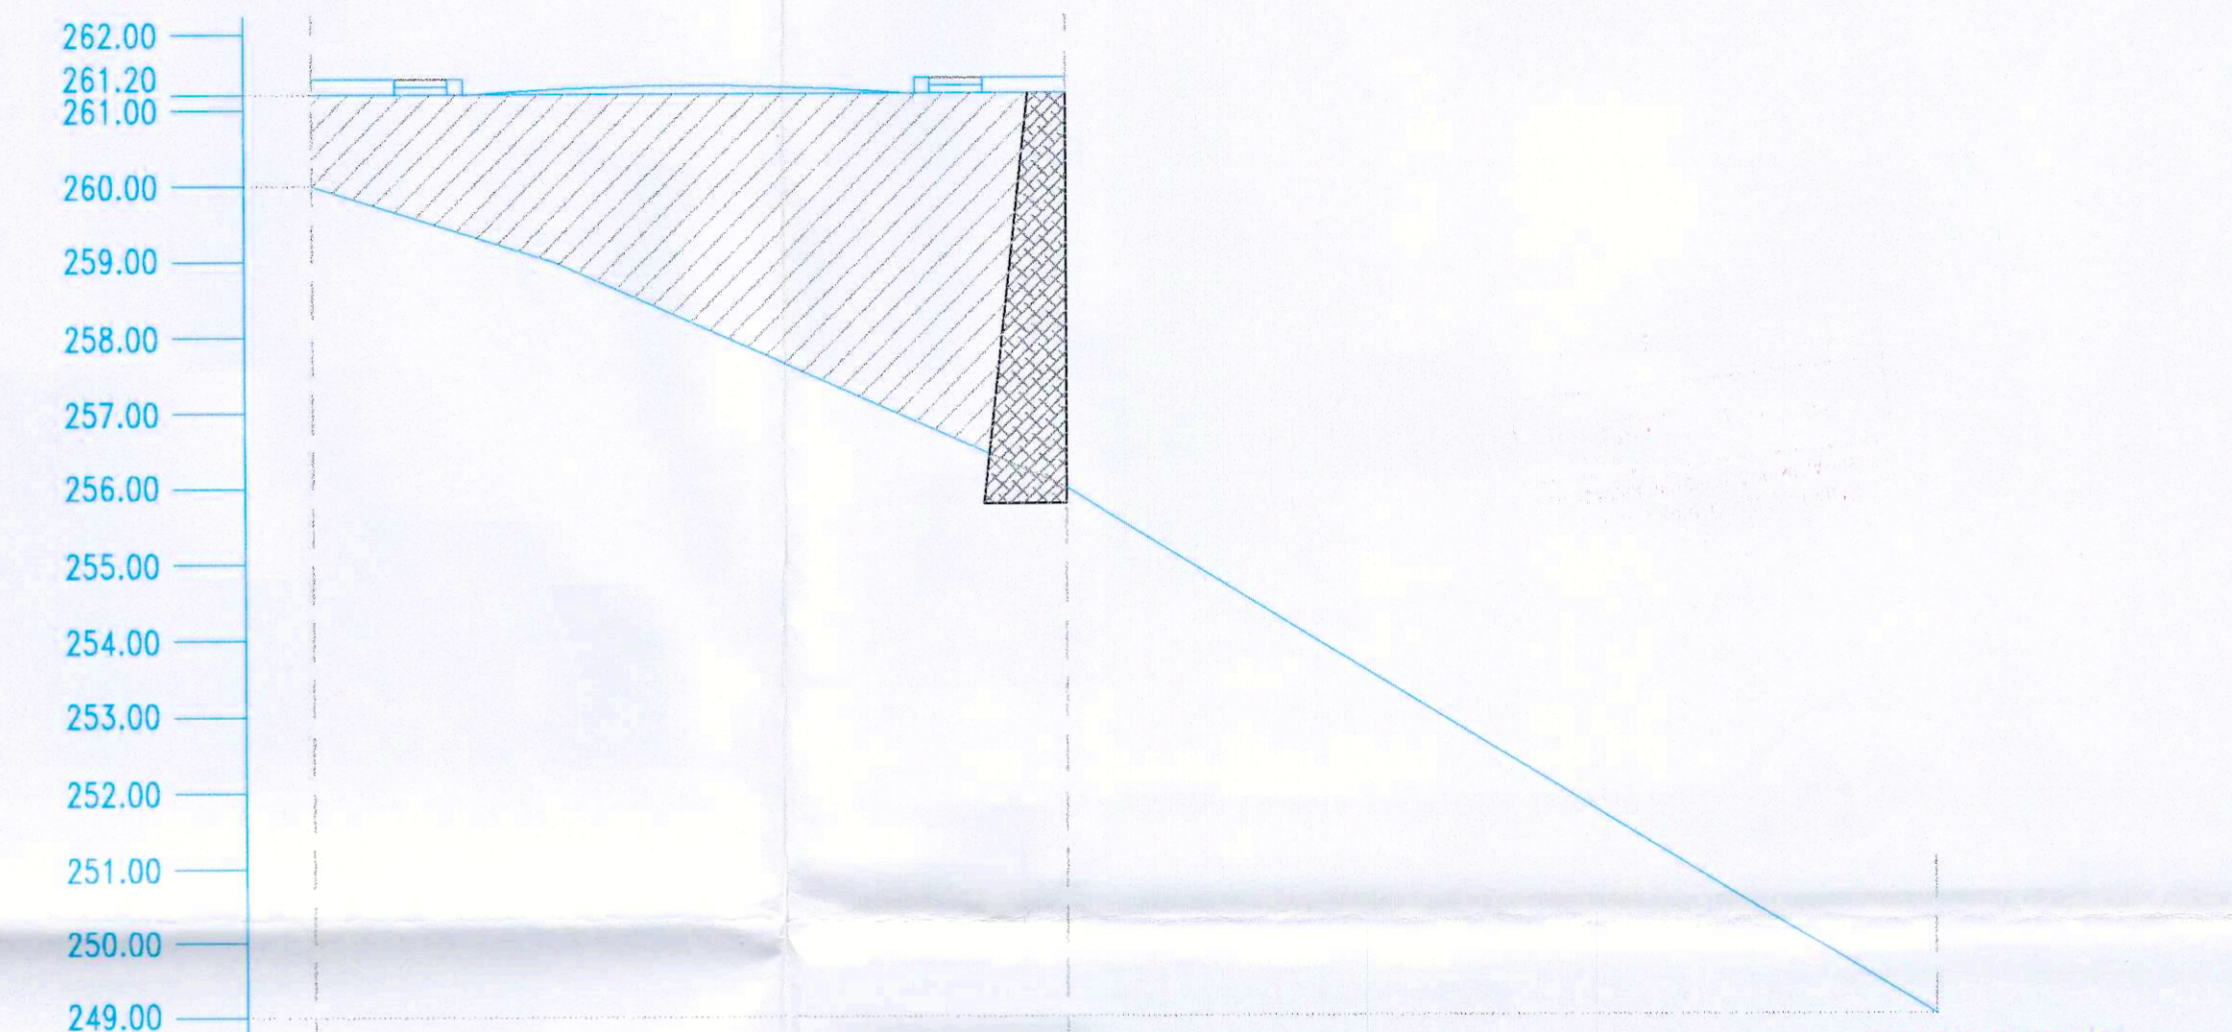
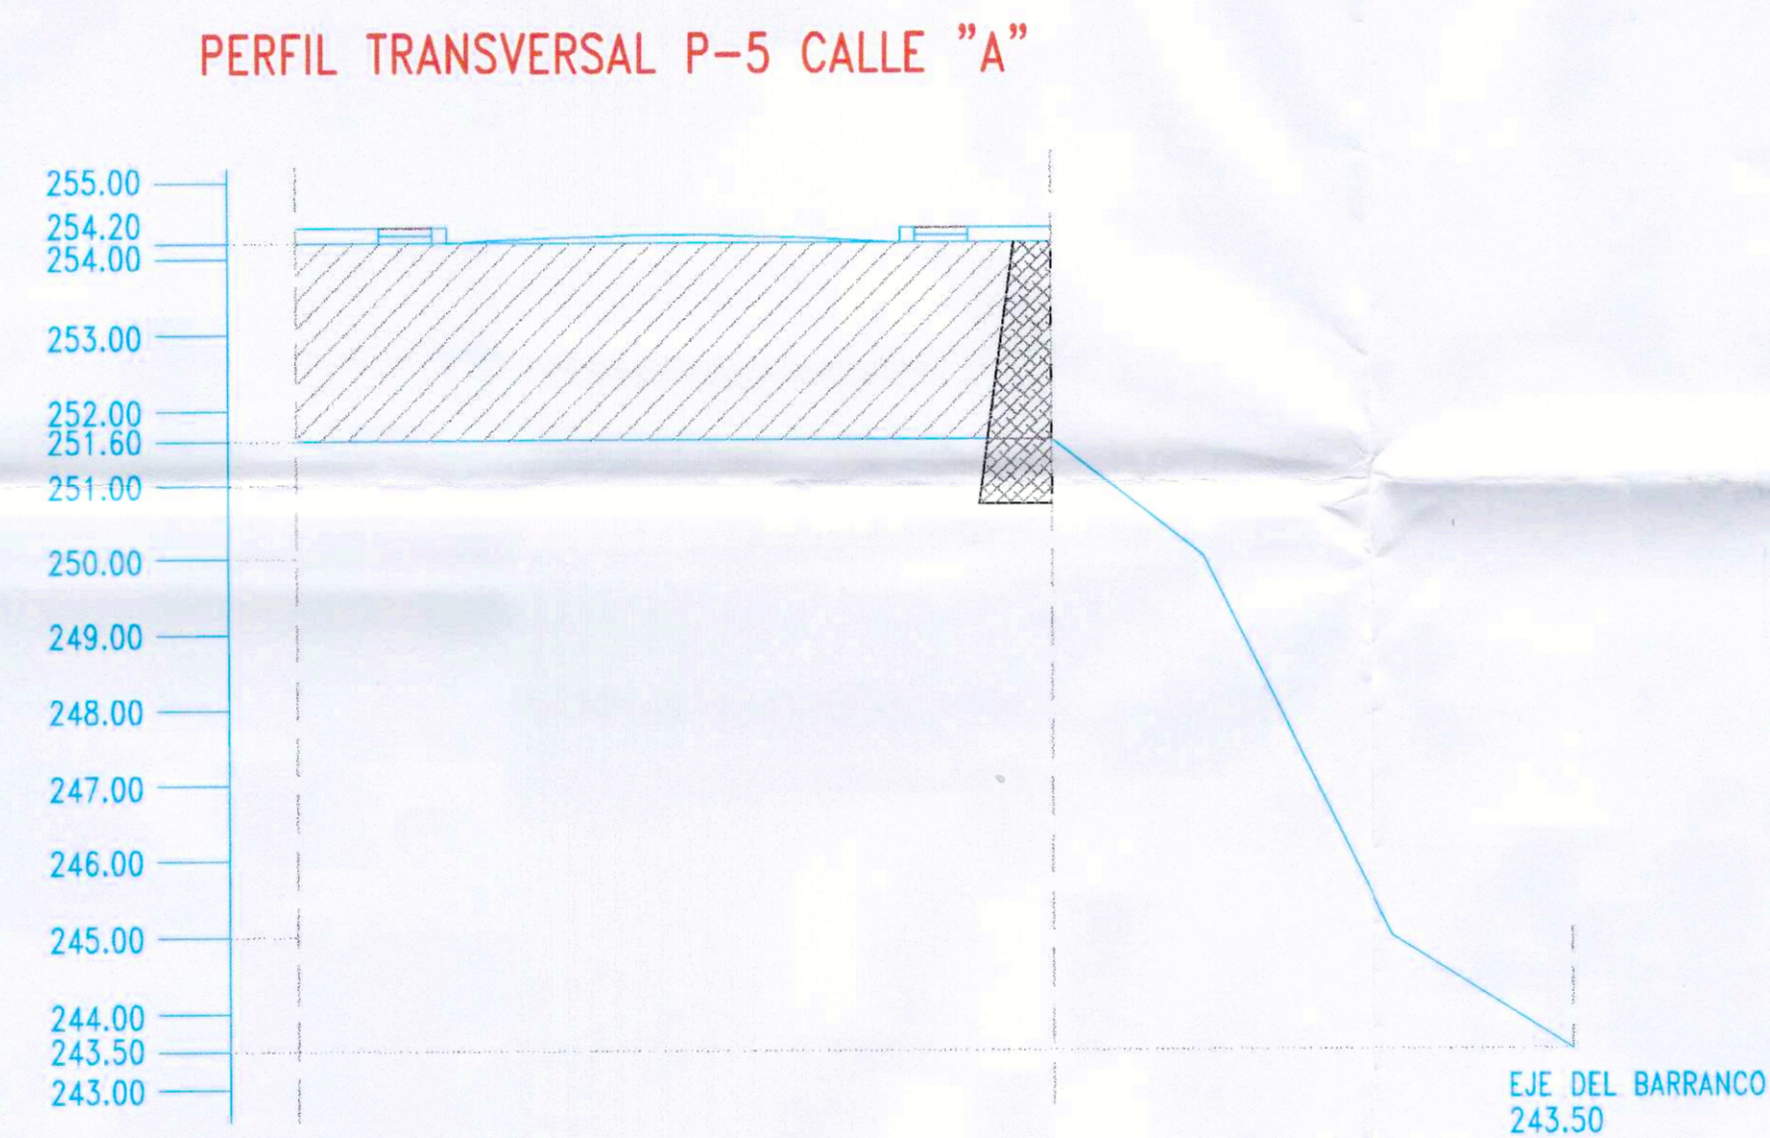
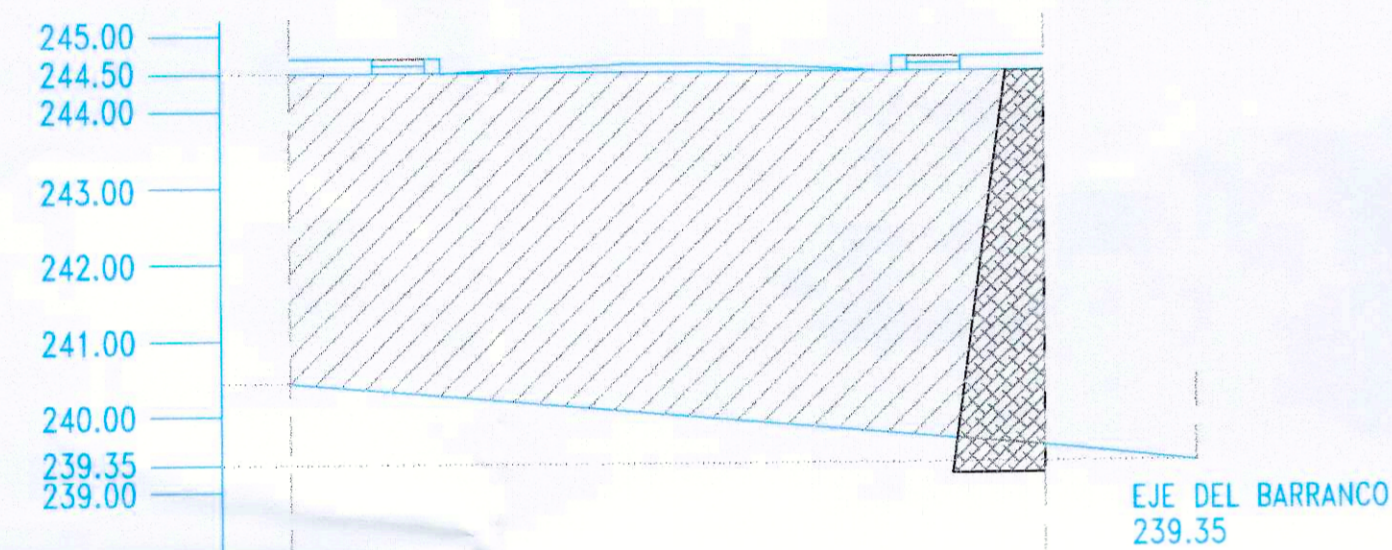
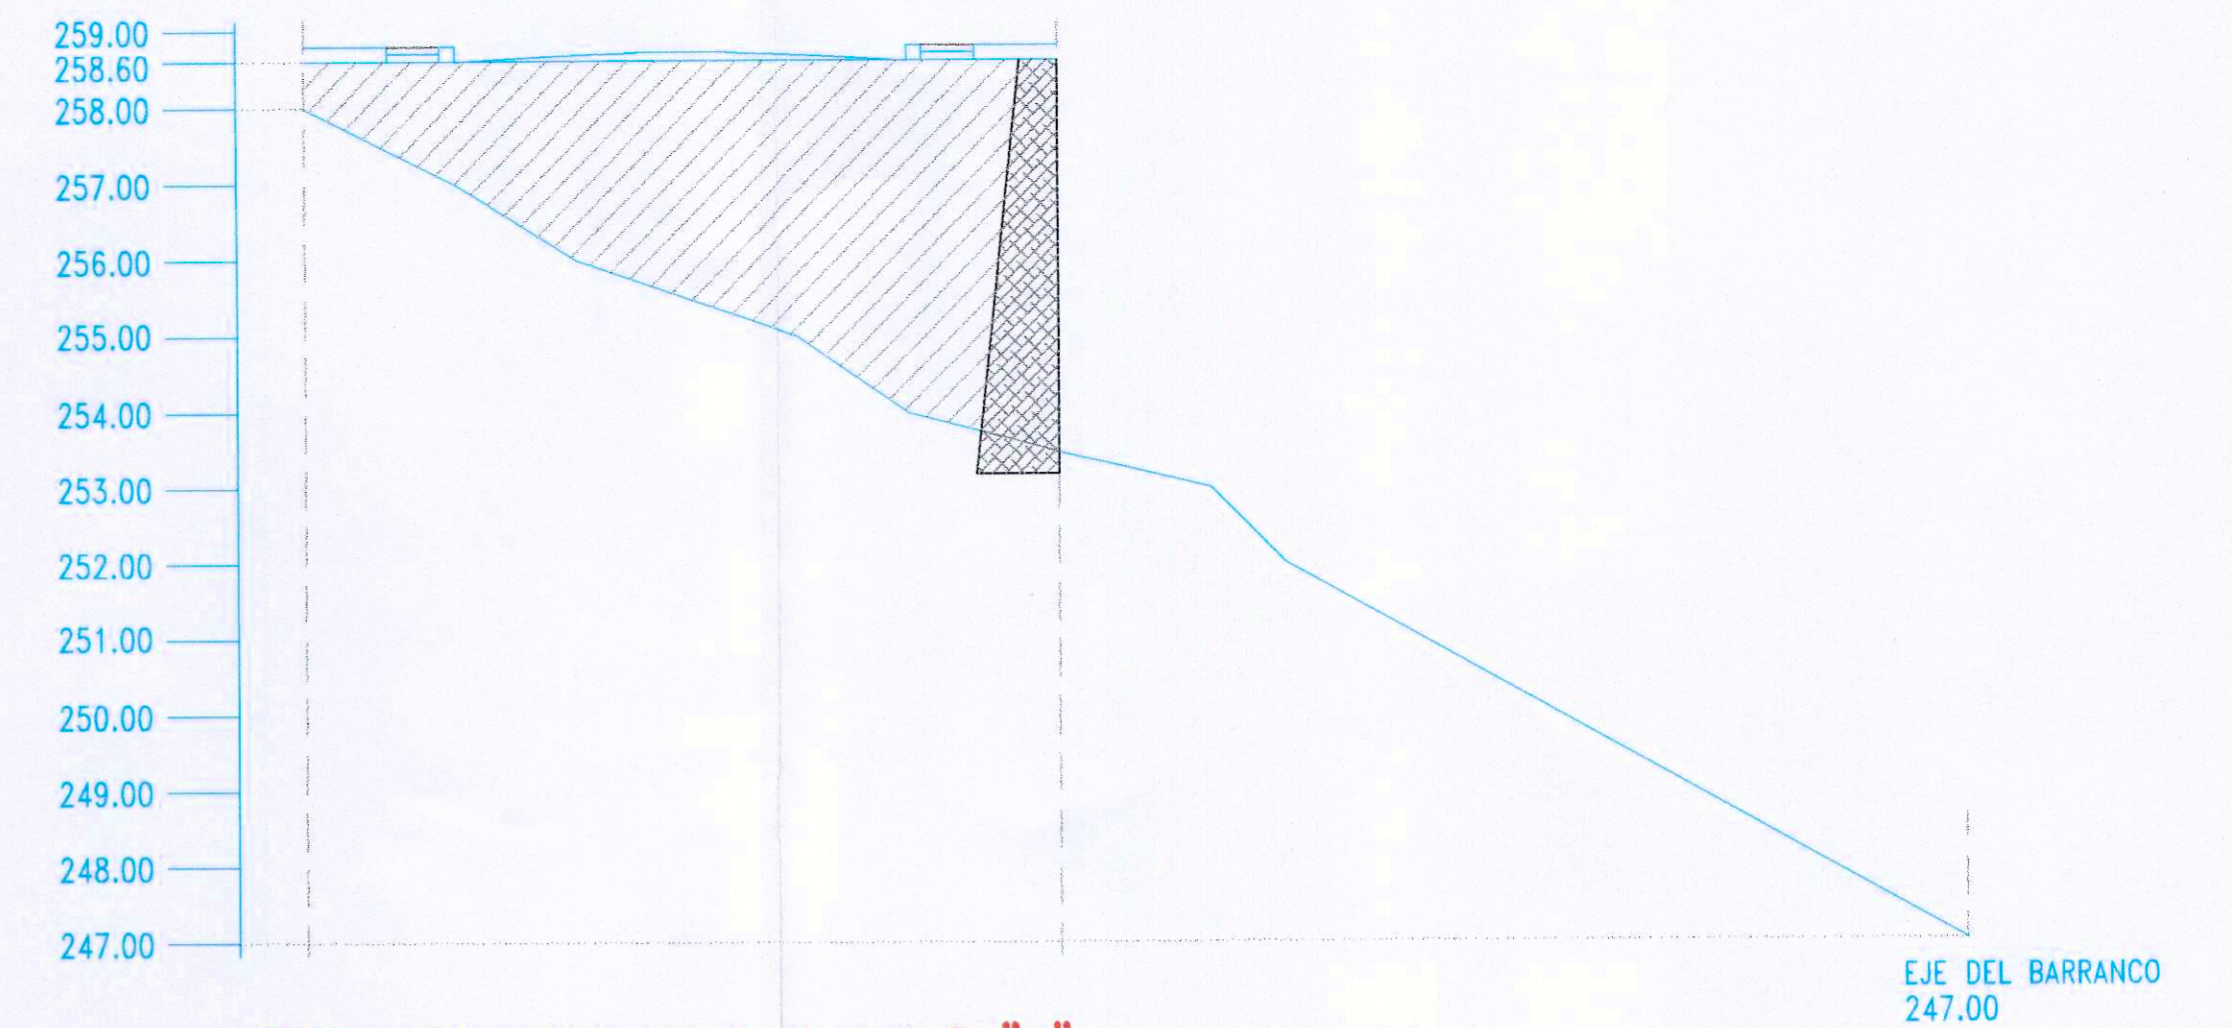
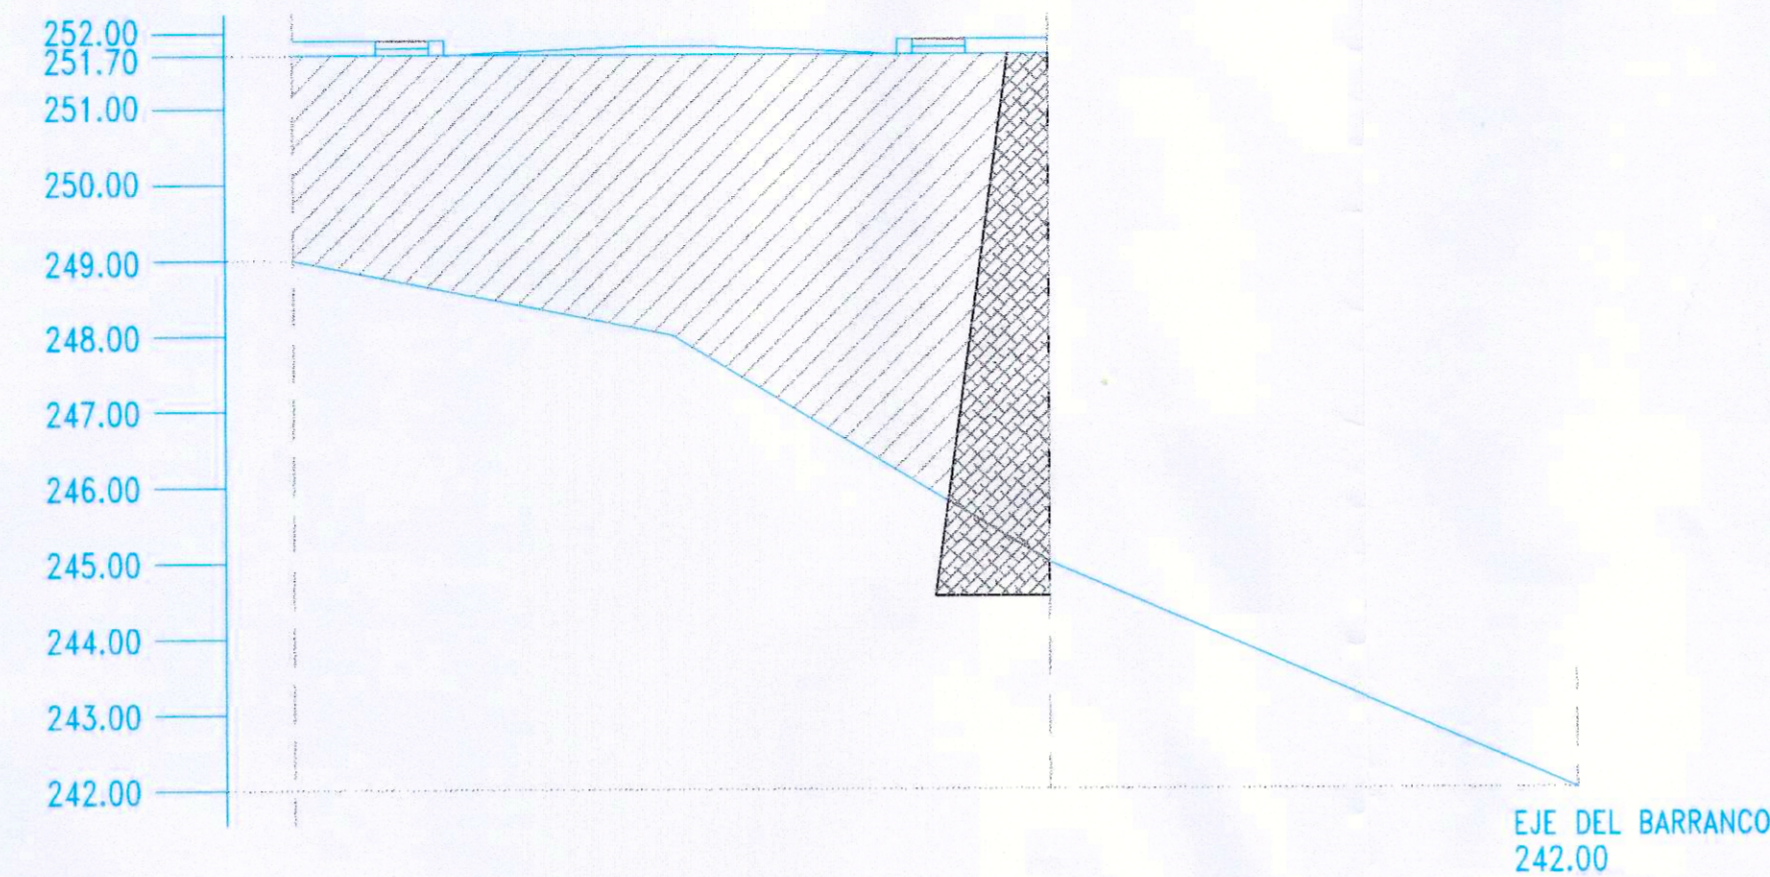


PERFILES TRANSVERSALES

PERFILES TRANSVERSALES DE LA CALLE "A"

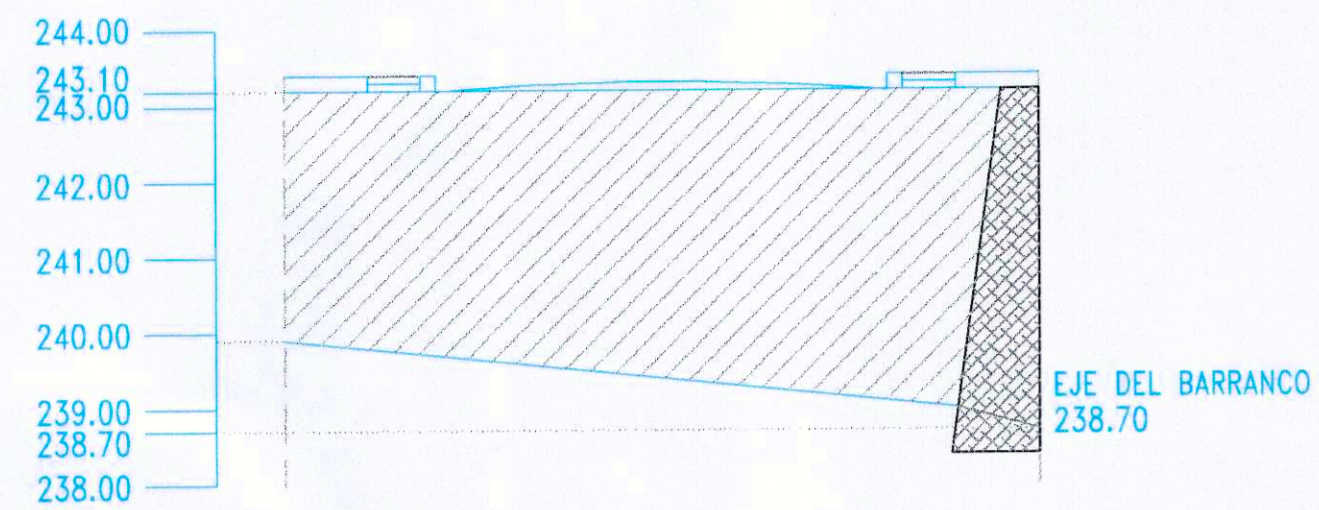

PERFIL TRANSVERSAL P-7 CALLE "A"

COLECCIÓN DE ARQUITECTOS DE CANARIAS
DEMARCACIÓN DE TENERIFE-BOJERA-HIERRE
053305 07.DIC.05
VISADO

DILIGENCIA: Para ser por el expediente/proyecto ha sido aprobado y de momento por el orden del Ayuntamiento Pleno en sesión de fecha: 23 FEB 2006
EL SECRETARIO GENERAL

PROYECTO N°:	2004	PLAN PARCIAL RESIDENCIAL SAN ISIDRO
PLANO N°:	14	PERFILES TRANSVERSALES CALLE A
SITUACION:	C/ SAN ISIDRO - TM. LOS REALEJOS	FIRMAS ARQUITECTOS:
PROMOTOR:	JUNTA DE COMPENSACIÓN S.A.P.U.R. 7	
ARQUITECTOS:	D. VIDAL RUIZ GONZALEZ. D. ANTONIO DOMINGUEZ RODRIGUEZ.	
DELINEANTE:	MILAGROS APOSDO YARIELA	
TELÉFONO - FAX:	922-53-40-60 email: v.a.arq@cem.es	C/ SANTIAGO CUADRADO N° 3 - 1° C.P. 38008 SANTA CRUZ DE TENERIFE